


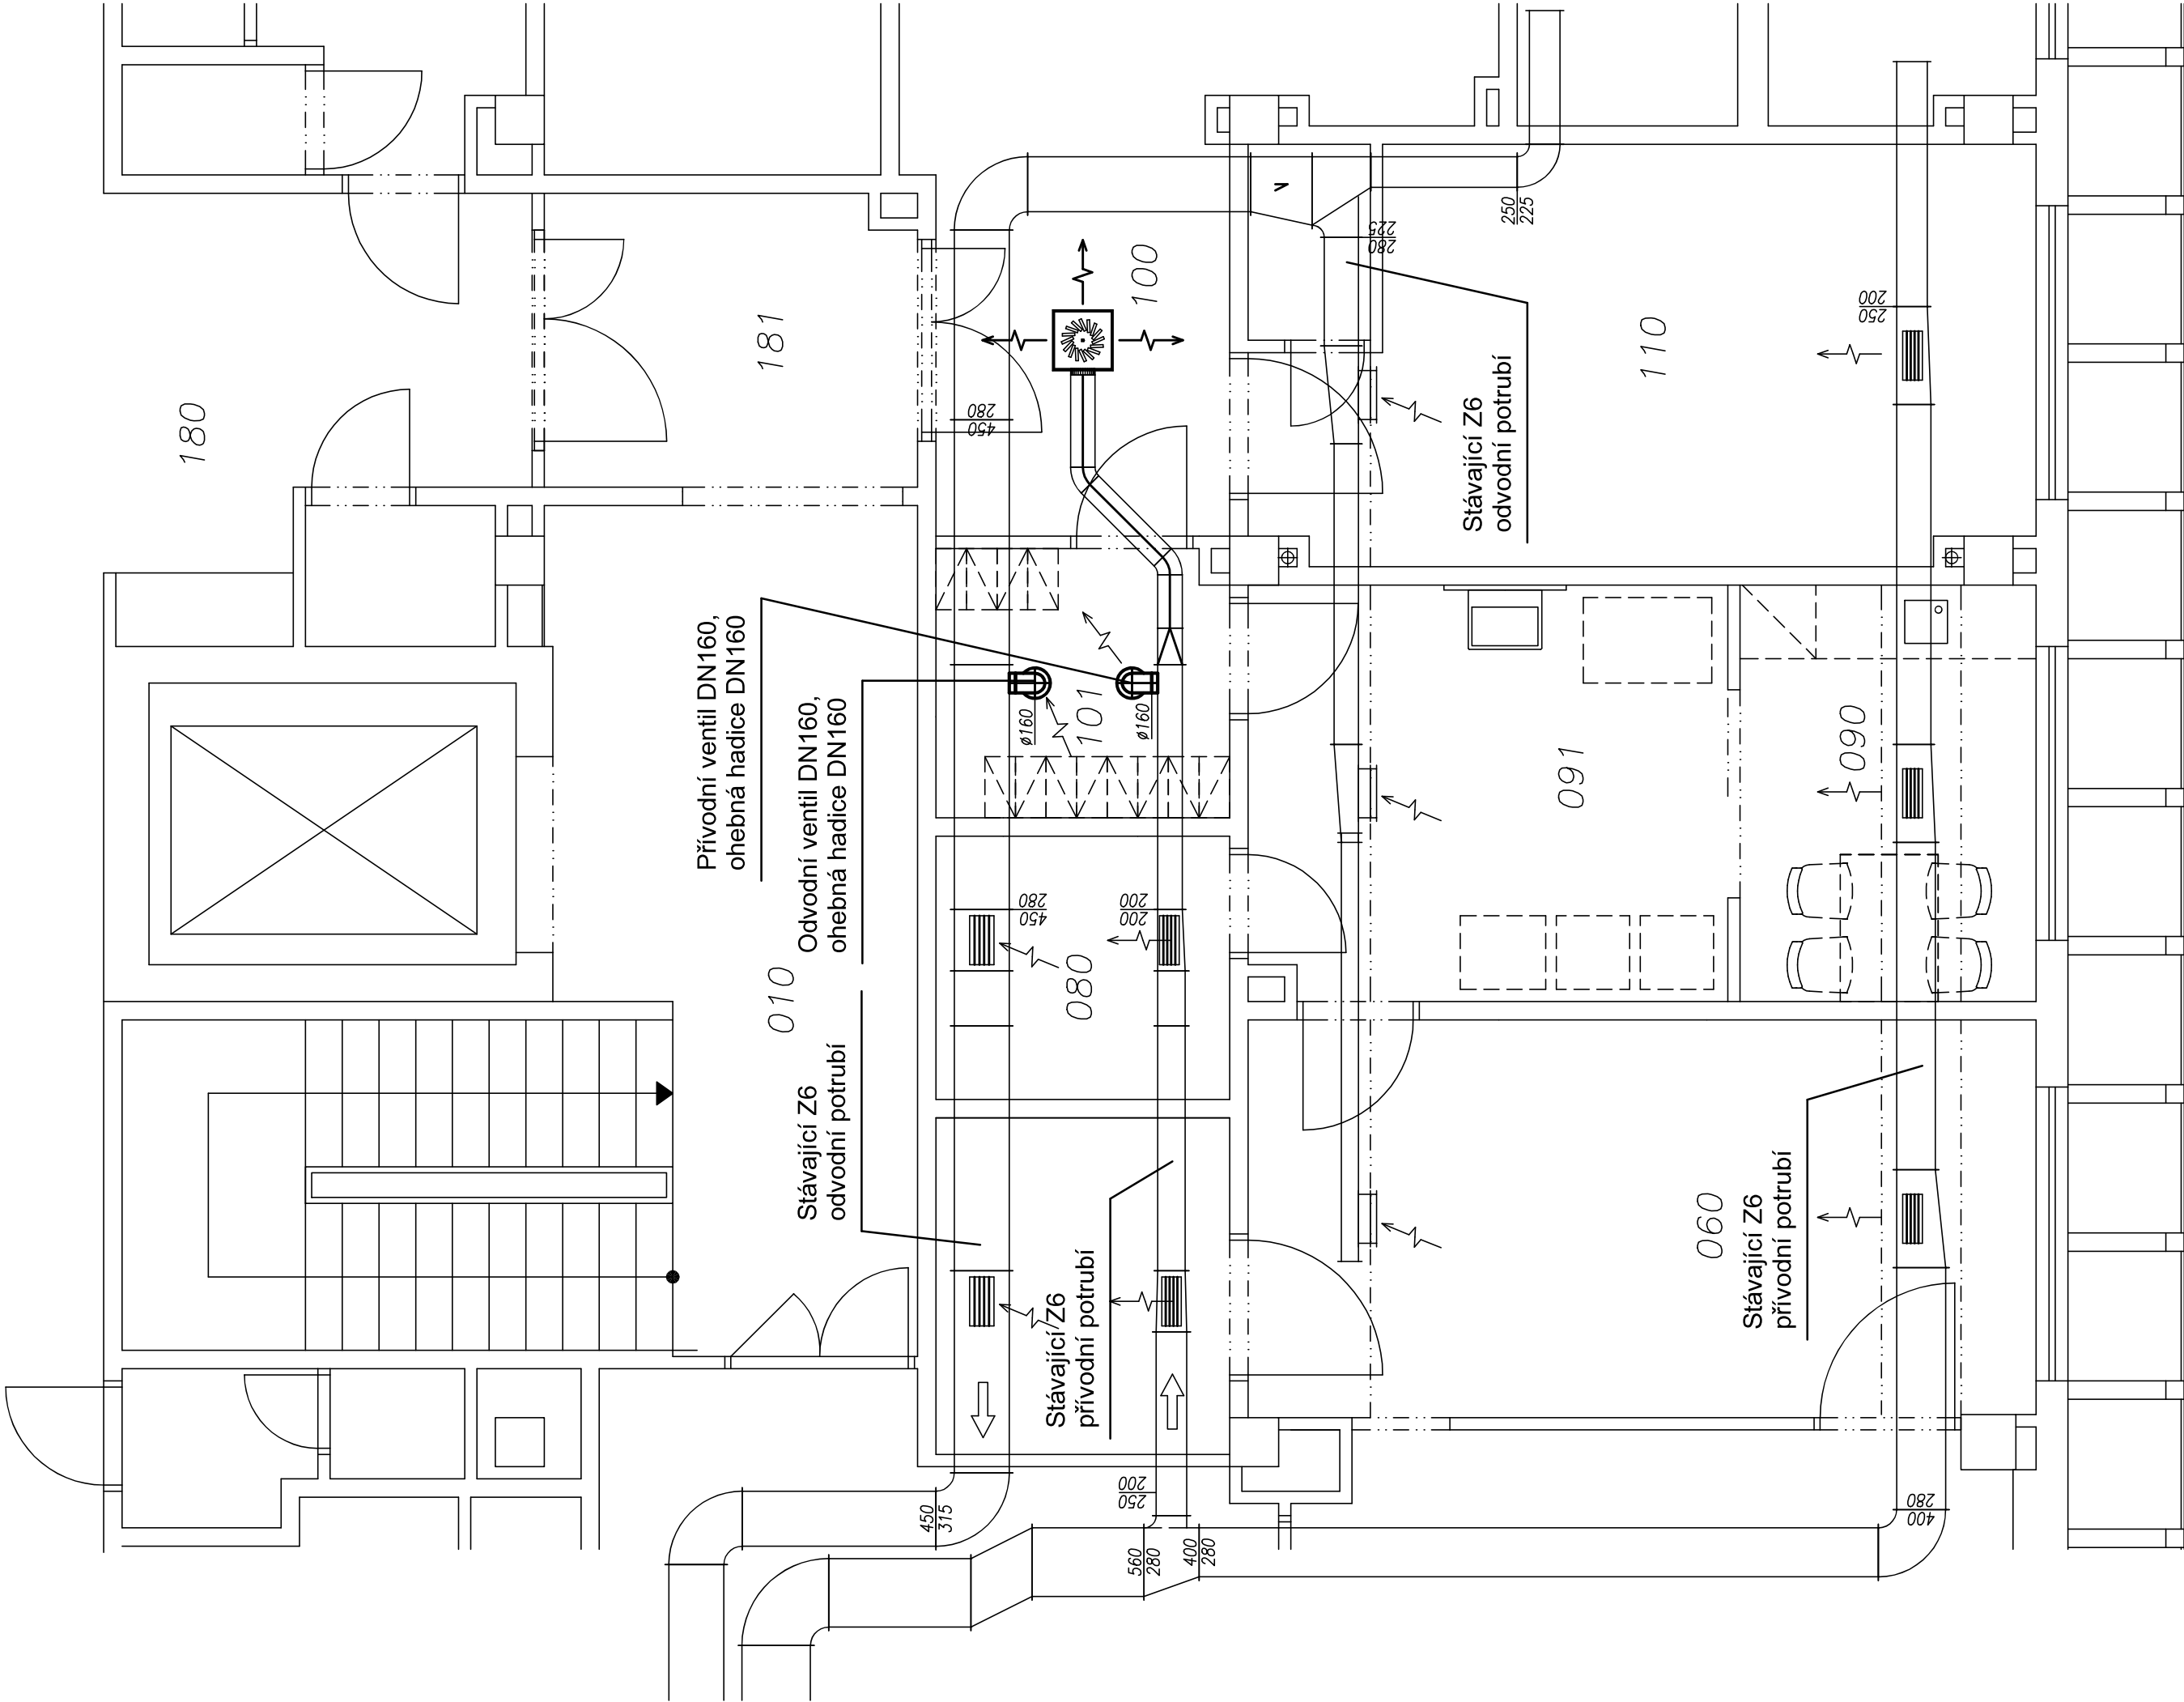

Půdorys 2.np


1:50, dokumentace pro výběr zhotovitele

POPIS MÍSTNOSTÍ:

/S – OBNOVA A DOPLNĚNÍ STÁVAJÍCÍ ÚPRAVY
02 – ODKAZ NA SKLADBY KONSTRUKCI

ČÍSLO	ÚČEL	PLOCHA (M ²)	VÝŠKA (MM)	POVRCHOVÁ ÚPRAVA PODLAHY	ODKAZ	POVRCHOVÁ ÚPRAVA STĚN	OMÍTKA ŠTUKOVÁ	POVRCHOVÁ ÚPRAVA STROPU	PODHLAV. KAZETOVÝ	ODKAZ	POZNÁMKA
A_L002181	CHODBA		2500	KERAMICKÁ DLAŽBA	/S			/S	PODHLAV. KAZETOVÝ	2,5 M	
A_L002100	CHODBA		2500	KERAMICKÁ DLAŽBA	/S			/S	PODHLAV. KAZETOVÝ	2,5 M	
A_L002101	ŠATNA	5,1	2500	PVC SOKL				/S	PODHLAV. KAZETOVÝ	2,5 M	02
A_L002091	LABORATOR	13,0	2950	PVC SOKL				/S	OMÍTKA ŠTUKOVÁ	/S	
A_L002090	DENNÍ MÍSTNOST	8,2	2950	PVC SOKL				/S	OMÍTKA ŠTUKOVÁ	/S	
A_L002060	PRACOVNA	20,8	2950	PVC SOKL				/S	OMÍTKA ŠTUKOVÁ	/S	
A_L002080	SKLAD	5,2	2500	PVC SOKL				/S	PODHLAV. KAZETOVÝ	2,5 M	
	UŽITNÁ PLOCHA	59,0									

ORIENTAČNÍ SCHÉMA 2.NP:

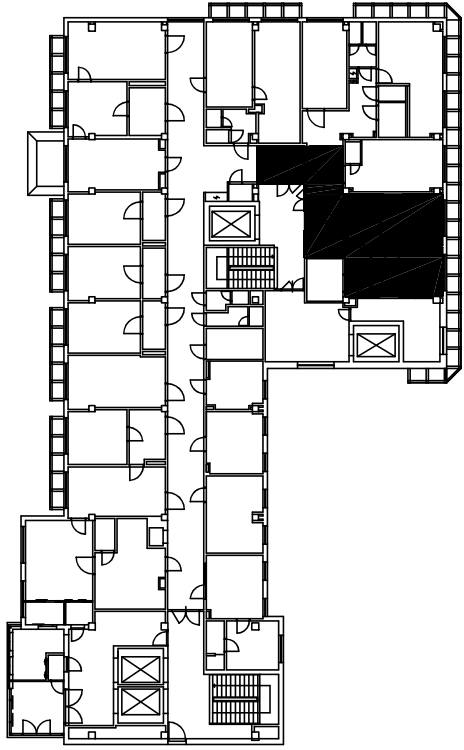

Úprava Laboratoří tkáňových kultur
Hemato-onkologické kliniky, budova L

OBJEDNATEL: Fakultní nemocnice Olomouc, J. P. Pavlova 6, 775 20 Olomouc
ZHOTOVITEL: Ing. arch. Jan Dohnal, ČKA 03 256
MÍSTO: Olomouc Nová Ulice, st. 128
STUPEŇ: dokumentace pro výběr zhotovitele DZS
DATUM: červen 2023

Architektonicko - stavební řešení
Půdorys 1.np, m 1:50

Ing. arch. Jan Dohnal, tř. Svobody 20, Olomouc, 77200, telefon: 608 975 305, e-mail: janadohnal@seznam.cz

3.1