



Budova M2

Půdorys 2NP

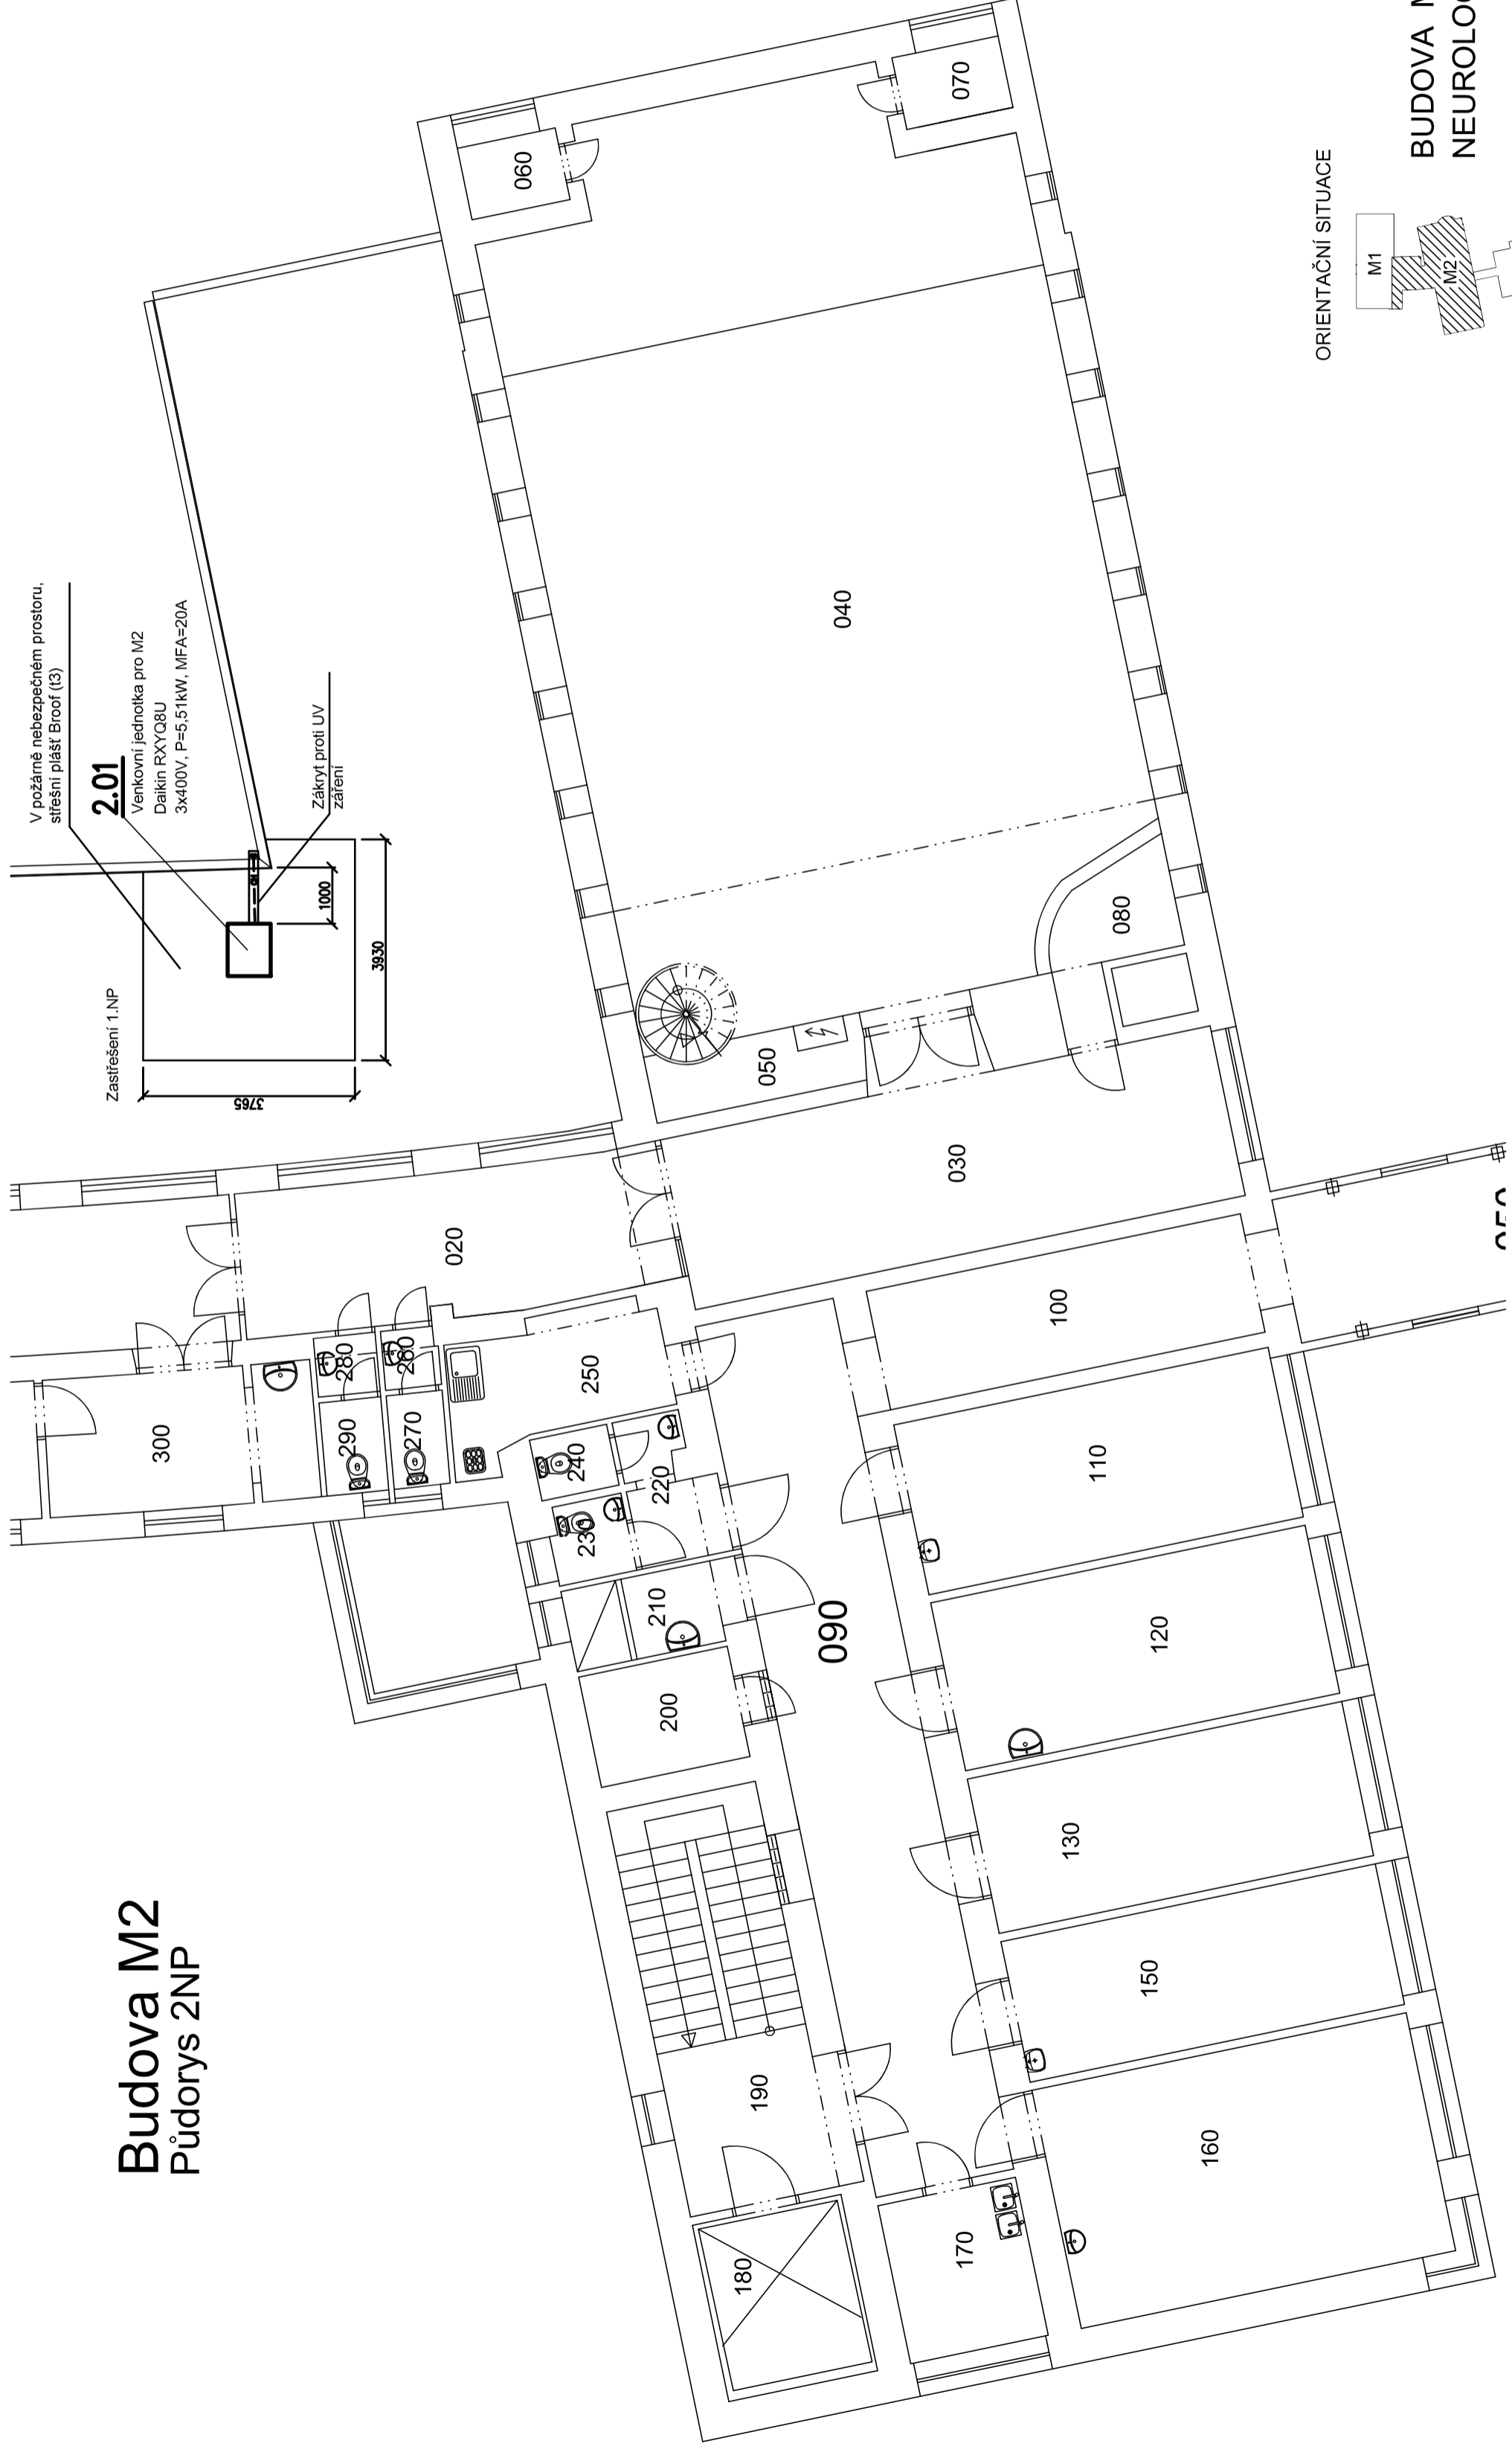

BUDOVA M2
NEUROLOGICKÁ KLINIKA

ORIENTAČNÍ SITUACE

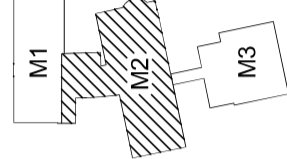

VYPRACOVAL	Ing. Zdeněk Smolka		
KONTROLOVAL	Ing. Jaroslav Zlámal		
INVESTOR	FN Olomouc, I.P.Pavlova 185/6, Olomouc	MĚŘÍTKO	1:100
Dochlazování místností v 1. NP v budově M2		DATUM	06/2021
- Neurologická klinika		STUPEŇ	DPS
VZDUCHOTECHNIKA		Č.KOPIE	
PŮDORYS 2.NP		Č.VÝKRESU	D.1.4.1.5