


1.PP

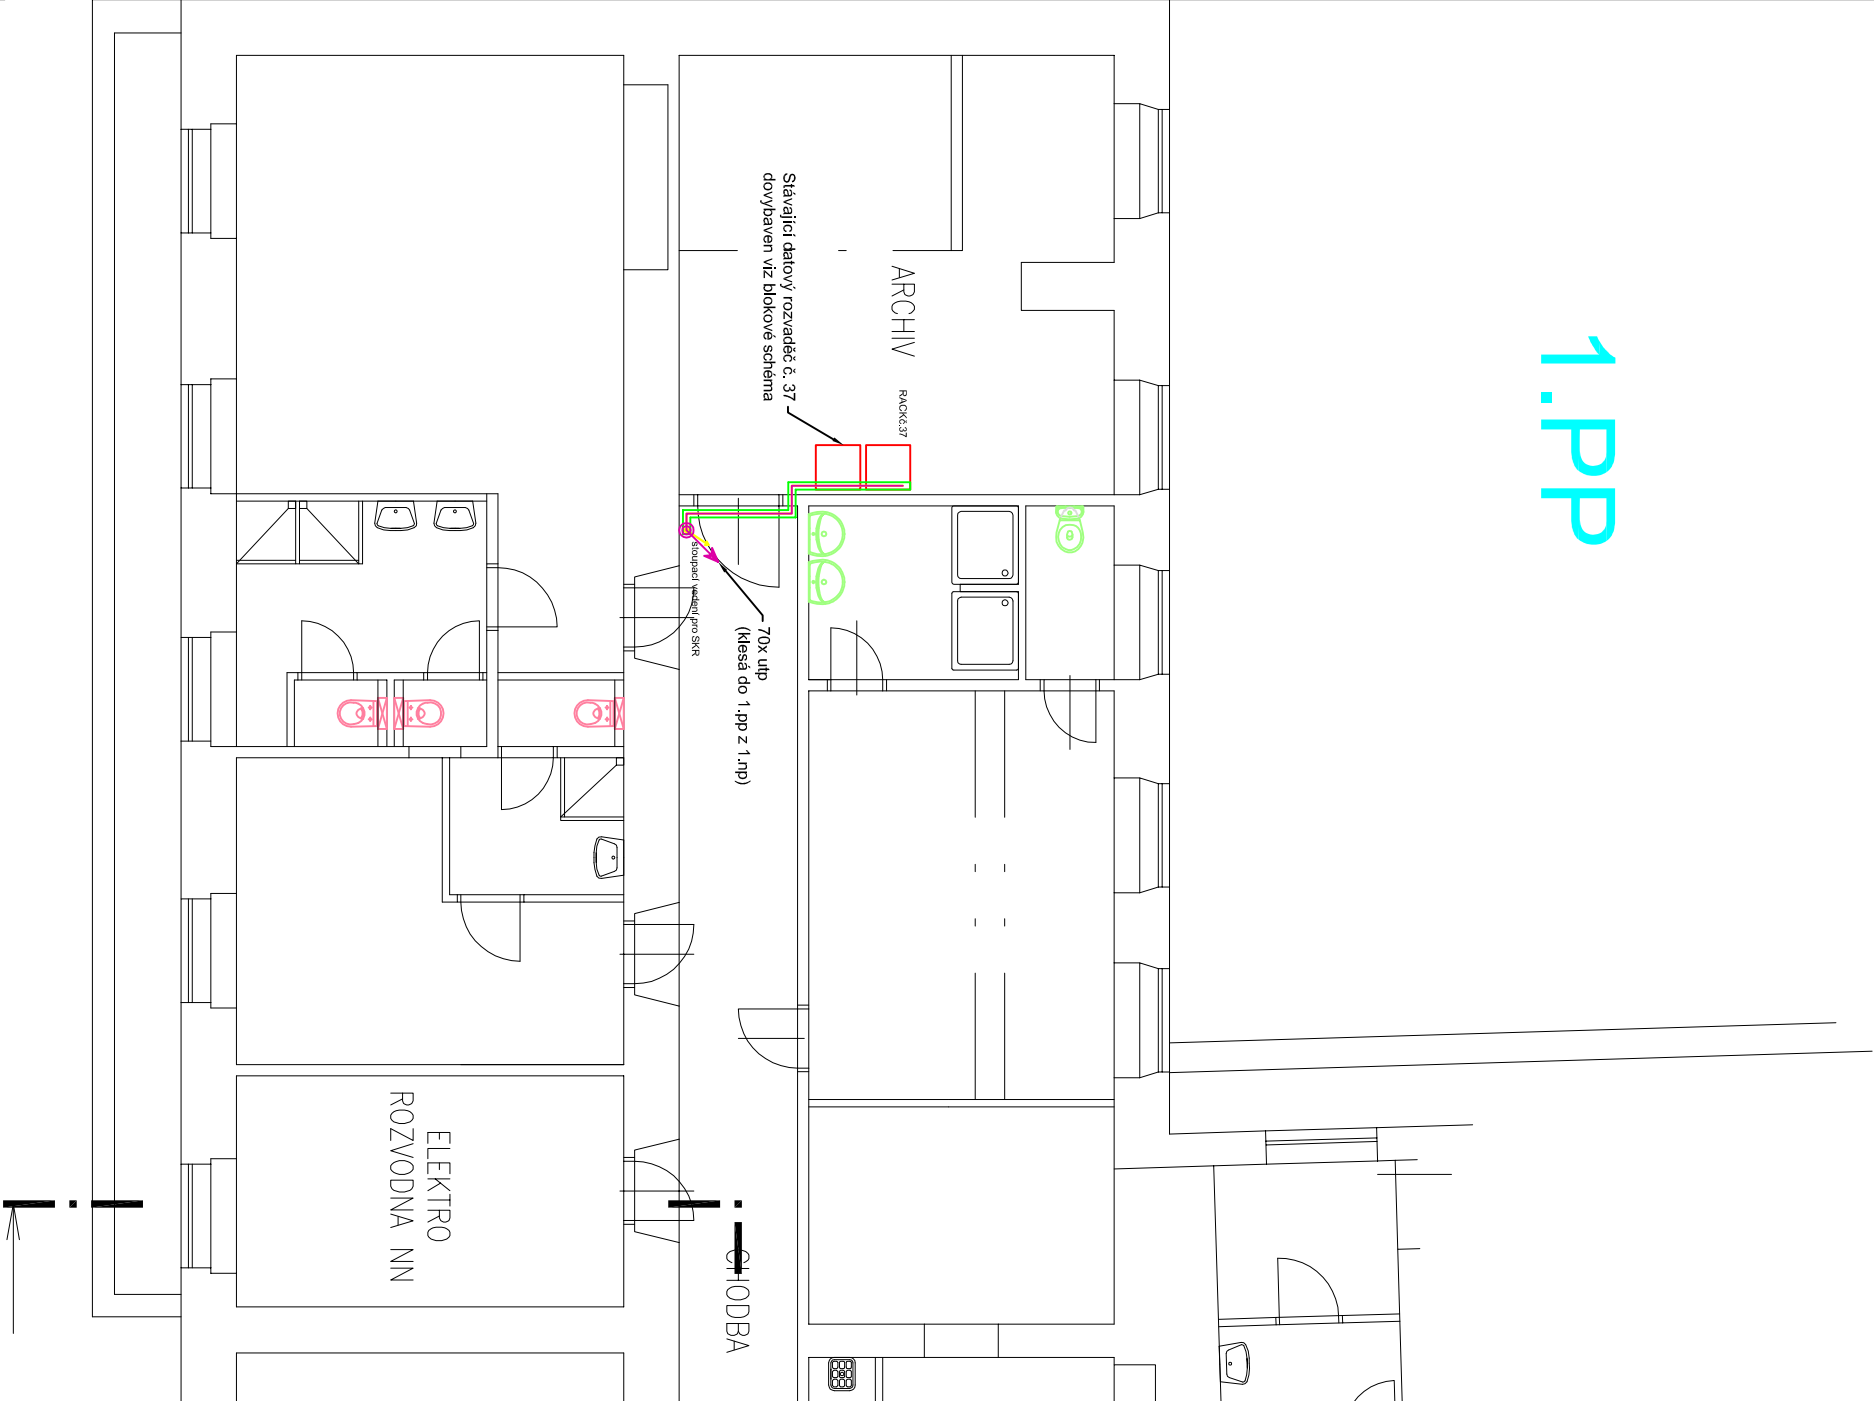

OBJEKT M1 –
TECHNICKÉ

LEGENDA:

STRUKTUROVANÁ KABELAŽ

-  Datová zásuvka 2x RJ45
-  Datová zásuvka 1x RJ45
-  Datový rozvaděč
-  Upt cat. 6
-  kabel 2x2,5
-  kabel HDMI
-  Záb 100/50

SPOLEČNÁ TELEVIZNÍ ANTÉNA

STAVBA Zásuvka STA

Poznámka:

- Kabelové trasy v budově vedeny skrytě pod omítkou, ve stěnách, v podlaží, v izolaci nebo nad SDK (žáby na chodbách). Použité kabely budou v bezbarveném provedení.
- V rámci strukturované kabeláže bude provedena i příprava pro vnořovací systém. Příprava bude spočívat v:
 - natažení segmentu 37-51 až 37-70 pro přepážkové displeje a moduly pro ovládní dveřních zámků, segmenty budou zakončeny nad podhledem. Z podhledu bude připravena jedna chránička průměr 32 na osu záručného displeje a druhá chránička průměr 32 pro elektromagnetický zámek v záruční.
 - natažení segmentu 37-47 a 37-50 nad podhled pro "hlavní displej", z podhledu budou připraveny dvě chráničky průměr 32 do úrovně hlavního displeje
 - natažení kabelu 2x2,5 z místnosti č. A.M101220 pro centrální napájení elektromagnetický zámku jednotlivých přepážkových displejů
- V místnosti č. A.M101140 bude provedena příprava pro projektor spočívající v natažení segmentu č 37-45 a HDMI kabelu.

LEGENDA MÍSTNOSTI					
ČÍSLO MÍSTNOSTI	PLOCHA m ²	DRUH	POVRCH STĚN	STŘEŠ	POZNÁMKA

generální projektant:		ing. Pavel MALÍNEK	
projektant:		JAKUBKA ZE ŠTŘÍBRA 44, OLOMOUČ, IČ 46616373	
vyráběcí:		MICHAL SVOBODA, ČKAIT 1201885	
investor:		Fakultní nemocnice Olomouc	
místo stavby:		budova M1, parc.č. 127/1, k.ú. Nová Ulice	
název stavby:		STAVEBNÍ ÚPRAVY NEUROLOGIE BUDOVA M1	
část dokumentace:		D.1.4.4 ELEKTRONICKÉ KOMUNIKACE	
název dokumentu:		PŮDORYS 1.PP	
		D.1.4.4-02	