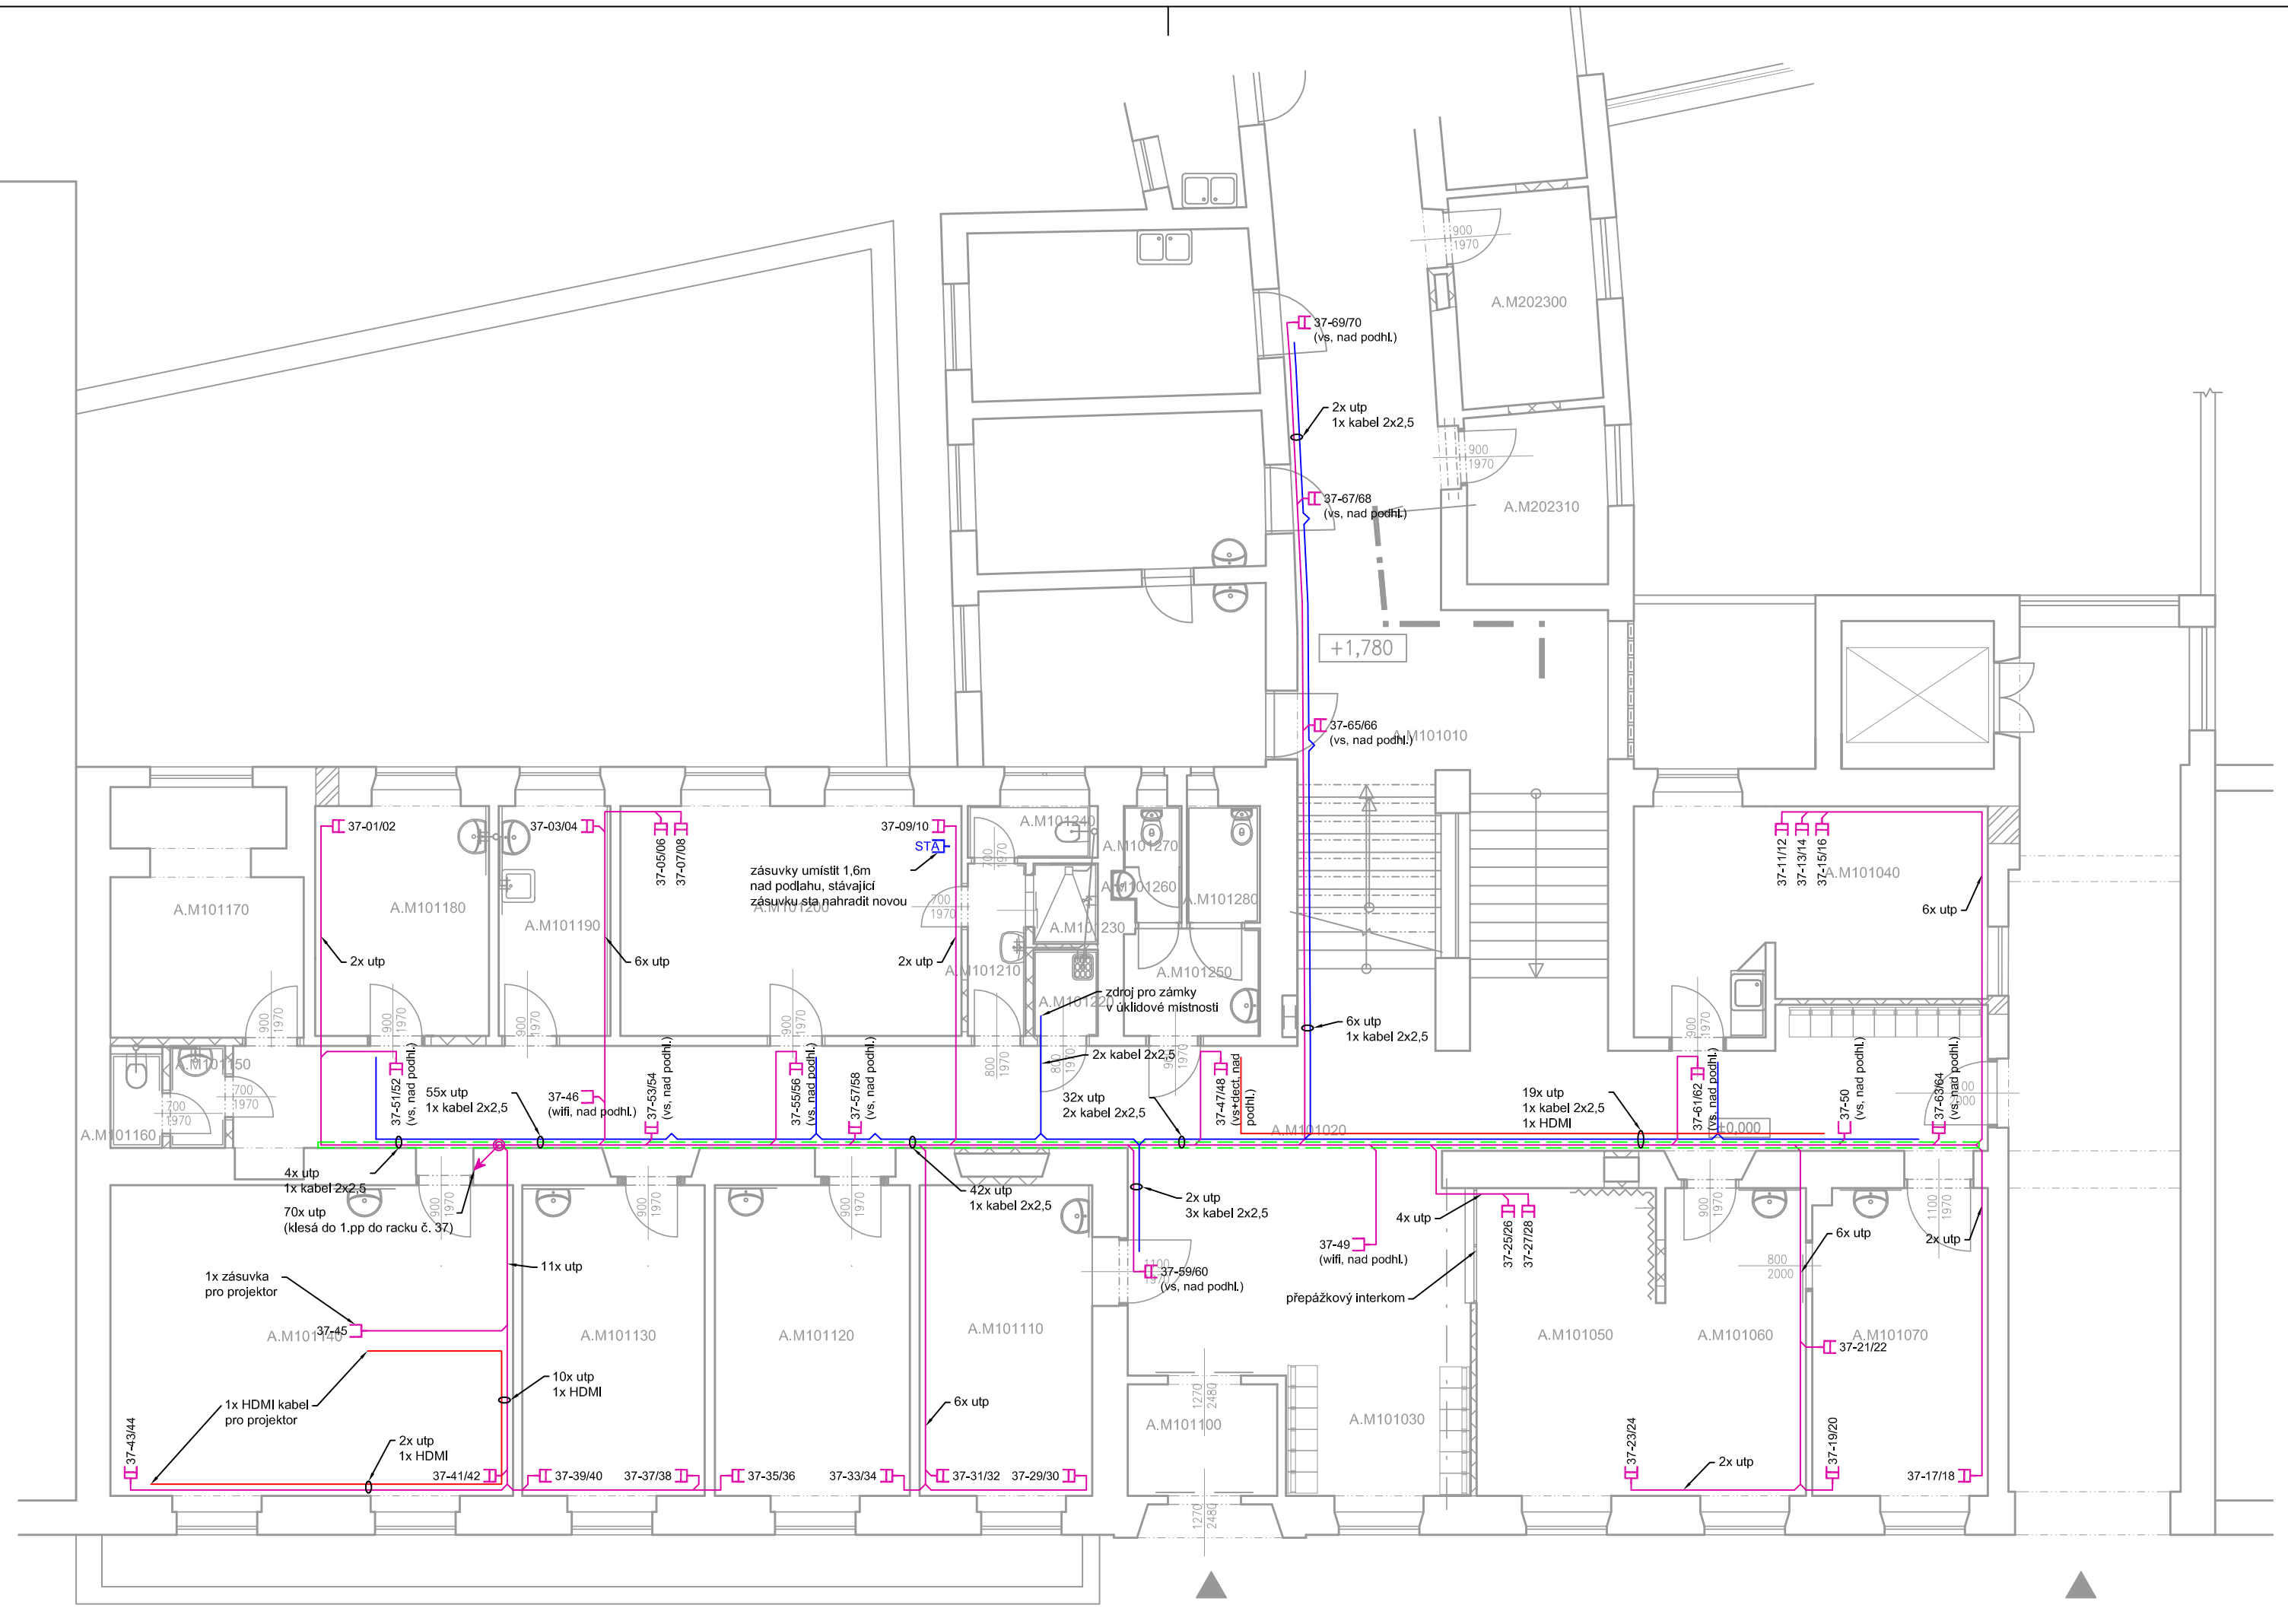

LEGENDA:

STRUKTUROVANÁ KABELÁŽ

- Datová zásuvka 2x RJ45
- Datová zásuvka 1x RJ45
- Datový rozvaděč
- Upt cat. 6
- kabel 2x2,5
- kabel HDMI
- Žlab 100/50

SPOLEČNÁ TELEVIZNÍ ANTÉNA

- STA Zásuvka STA

LEGENDA MÍSTNOSTÍ

Č.M.	NÁZEV MÍSTNOSTI	PLOCHA m²	DRUH PODLAHY	POVRCHY STĚN	STROP	POZNÁMKA
AJM101010	SCHODIŠTĚ	37,41	STÁVAJÍCÍ PVC	STÁVAJÍCÍ VAP, OMÍTKA	STÁVAJÍCÍ VÁPENNÁ OMÍTKA	
AJM101020	CHODBA	77,51	NOVÉ PVC	STÁVAJÍCÍ VAP, OMÍTKA	NOVÝ KAZETOVÝ PODHLED	SOKL 50mm PVC
AJM101030	ČEKÁRNA	6,64	NOVÉ PVC	NOVÁ VAP, OMÍTKA	NOVÝ KAZETOVÝ PODHLED	SOKL 50mm PVC
AJM101040	KANCELÁŘ PŘÍJEM	21,92	NOVÉ PVC	STÁVAJÍCÍ VAP, OMÍTKA	STÁVAJÍCÍ VÁPENNÁ OMÍTKA	SOKL 50mm PVC
AJM101050	RECEPCE	16,69	NOVÉ PVC	NOVÁ VAP, OMÍTKA	STÁVAJÍCÍ VÁPENNÁ OMÍTKA	SOKL 50mm PVC
AJM101060	KARTOTÉKA	13,65	NOVÉ PVC	STÁVAJÍCÍ VAP, OMÍTKA	STÁVAJÍCÍ VÁPENNÁ OMÍTKA	SOKL 50mm PVC
AJM101070	VYŠETŘOVNA	16,23	NOVÉ PVC ANTISTATIK	STÁVAJÍCÍ VAP, OMÍTKA	STÁVAJÍCÍ VÁPENNÁ OMÍTKA	SOKL 50mm PVC
AJM101100	ZÁDVEŘÍ	5,05	NOVÉ PVC	STÁVAJÍCÍ VAP, OMÍTKA	STÁVAJÍCÍ VÁPENNÁ OMÍTKA	SOKL 50mm PVC
AJM101110	VYŠETŘOVNA	16,07	NOVÉ PVC ANTISTATIK	STÁVAJÍCÍ VAP, OMÍTKA	STÁVAJÍCÍ VÁPENNÁ OMÍTKA	SOKL 50mm PVC
AJM101120	VYŠETŘOVNA	16,30	NOVÉ PVC	STÁVAJÍCÍ VAP, OMÍTKA	STÁVAJÍCÍ VÁPENNÁ OMÍTKA	SOKL 50mm PVC
AJM101130	VYŠETŘOVNA	17,10	NOVÉ PVC	STÁVAJÍCÍ VAP, OMÍTKA	STÁVAJÍCÍ VÁPENNÁ OMÍTKA	SOKL 50mm PVC
AJM101140	VÝUKOVÁ MÍSTNOST	37,80	NOVÉ PVC	STÁVAJÍCÍ VAP, OMÍTKA	STÁVAJÍCÍ VÁPENNÁ OMÍTKA	SOKL 50mm PVC
AJM101150	PŘEDSÍŇ WC PERSONÁL ŽENY	1,70	NOVÁ KERAM. DLAŽBA	NOVÝ KERAM. OBKLAD	STÁVAJÍCÍ VÁPENNÁ OMÍTKA	koram. obklad vr=2, tm
AJM101160	WC PERSONÁL ŽENY	1,47	NOVÁ KERAM. DLAŽBA	NOVÝ KERAM. OBKLAD	STÁVAJÍCÍ VÁPENNÁ OMÍTKA	koram. obklad vr=2, tm
AJM101170	SKLAD	13,52	NOVÉ PVC	STÁVAJÍCÍ VAP, OMÍTKA	STÁVAJÍCÍ VÁPENNÁ OMÍTKA	SOKL 50mm PVC
AJM101180	VYŠETŘOVNA	13,00	NOVÉ PVC	STÁVAJÍCÍ VAP, OMÍTKA	STÁVAJÍCÍ VÁPENNÁ OMÍTKA	SOKL 50mm PVC
AJM101190	ODBĚROVÁ MÍSTNOST	7,73	NOVÉ PVC	NOVÝ KERAM. OBKLAD	STÁVAJÍCÍ VÁPENNÁ OMÍTKA	koram. obklad vr=2, tm
AJM101200	PRACOVNA LÉKAŘE	23,74	NOVÉ PVC	STÁVAJÍCÍ VAP, OMÍTKA	STÁVAJÍCÍ VÁPENNÁ OMÍTKA	SOKL 50mm PVC
AJM101210	PŘEDSÍŇ WC PERSONÁL MUŽI	2,92	NOVÁ KERAM. DLAŽBA	NOVÝ KERAM. OBKLAD	VYSPRAVENÁ VÁPENNÁ OMÍTKA	koram. obklad vr=2, tm
AJM101220	ÚKLIDOVÁ KOMORA	1,66	NOVÁ KERAM. DLAŽBA	NOVÝ KERAM. OBKLAD	VYSPRAVENÁ VÁPENNÁ OMÍTKA	koram. obklad vr=2, tm
AJM101230	SPRCHA MUŽI	1,53	NOVÁ KERAM. DLAŽBA	NOVÝ KERAM. OBKLAD	VYSPRAVENÁ VÁPENNÁ OMÍTKA	koram. obklad vr=2, tm
AJM101240	WC PERSONÁL MUŽI	1,90	NOVÁ KERAM. DLAŽBA	NOVÝ KERAM. OBKLAD	VYSPRAVENÁ VÁPENNÁ OMÍTKA	koram. obklad vr=2, tm
AJM101250	CHODBA	4,35	STÁVAJÍCÍ KERAM. DLAŽBA	STÁVAJÍCÍ KERAM. OBKLAD	STÁVAJÍCÍ VÁPENNÁ OMÍTKA	
AJM101260	PŘEDSÍŇ WC PACIENTI MUŽI	1,00	STÁVAJÍCÍ KERAM. DLAŽBA	STÁVAJÍCÍ KERAM. OBKLAD	STÁVAJÍCÍ VÁPENNÁ OMÍTKA	
AJM101270	WC PACIENTI MUŽI	1,03	STÁVAJÍCÍ KERAM. DLAŽBA	STÁVAJÍCÍ KERAM. OBKLAD	STÁVAJÍCÍ VÁPENNÁ OMÍTKA	
AJM101280	WC PACIENTI ŽENY + INVOBLNÍ	2,58	STÁVAJÍCÍ KERAM. DLAŽBA	STÁVAJÍCÍ KERAM. OBKLAD	STÁVAJÍCÍ VÁPENNÁ OMÍTKA	

Poznámka:

-Kabelové trasy v budou vedeny skrytě pod omítnou, ve stěnách, v podlaze, v izolaci nebo nad SDK (žlaby na chodbách). Použité kabely budou v bezhalogenovém provedení.

-V rámci strukturované kabeláže bude provedena i příprava pro vyvolávací systém. Příprava bude spočívat v:

- -natažení segmentů 37-51 až 37-70 pro přepážkové displeje a moduly pro ovládání dveřních zámků, segmenty budou zakončeny nad podhledem. Z podhledu bude připravena jedna chránička průměr 32 na osu zárubně pro přepážkový displej a druhá chránička průměr 32 pro elektromagnetický zámek v zárubni.
- -natažení segmentů 37-47 a 37-50 nad podhled pro "hlavní displeje", z podhledu budou připraveny dvě chráničky průměr 32 do úrovně hlavního displeje
- -natažení HDMI kabelu k propojení obou hlavních displejů
- -natažení kabelů 2x2,5 z místnosti č. A.M101220 pro centrální napájení elektromagnetický zámků jednotlivých přepážkových displejů

-V místnosti č. A.M101140 bude provedena příprava pro projektor spočívající v natažení segmentu č 37-45 a HDMI kabelu.

generální projektant:	ing. Pavel MALÍNEK Jakoubka ze Stříbra 44, OLOMOUC, IČ 46616373	RADEK VYROUBAL projektová a revizní elektrotechnická zařízení
projektant:	MICHAL SVOBODA, ČKAIT 1201885	
vypracoval:	MICHAL SVOBODA, ČKAIT 1201885	e-mail: info@elektro-vyroubal.eu
investor:	Fakultní nemocnice Olomouc I.P.Pavlova 6, Olomouc 775 20, IČO:00098892	datum: 01/2016 · číslo zakázky: 16004 stupeň dokumentace: DSP+DPS · měřítko: 1:100
místo stavby:	budova M1, parc.č. 127/1, k.ú. Nová Ulice	číslo pare:
název stavby:	STAVEBNÍ ÚPRAVY NEUROLOGIE BUDOVA M1	
část dokumentace:	D.1.4.4 ELEKTRONICKÉ KOMUNIKACE	
název dokumentu:	PŮDORYS 1.NP	číslo dokumentu: D.1.4.4-03