


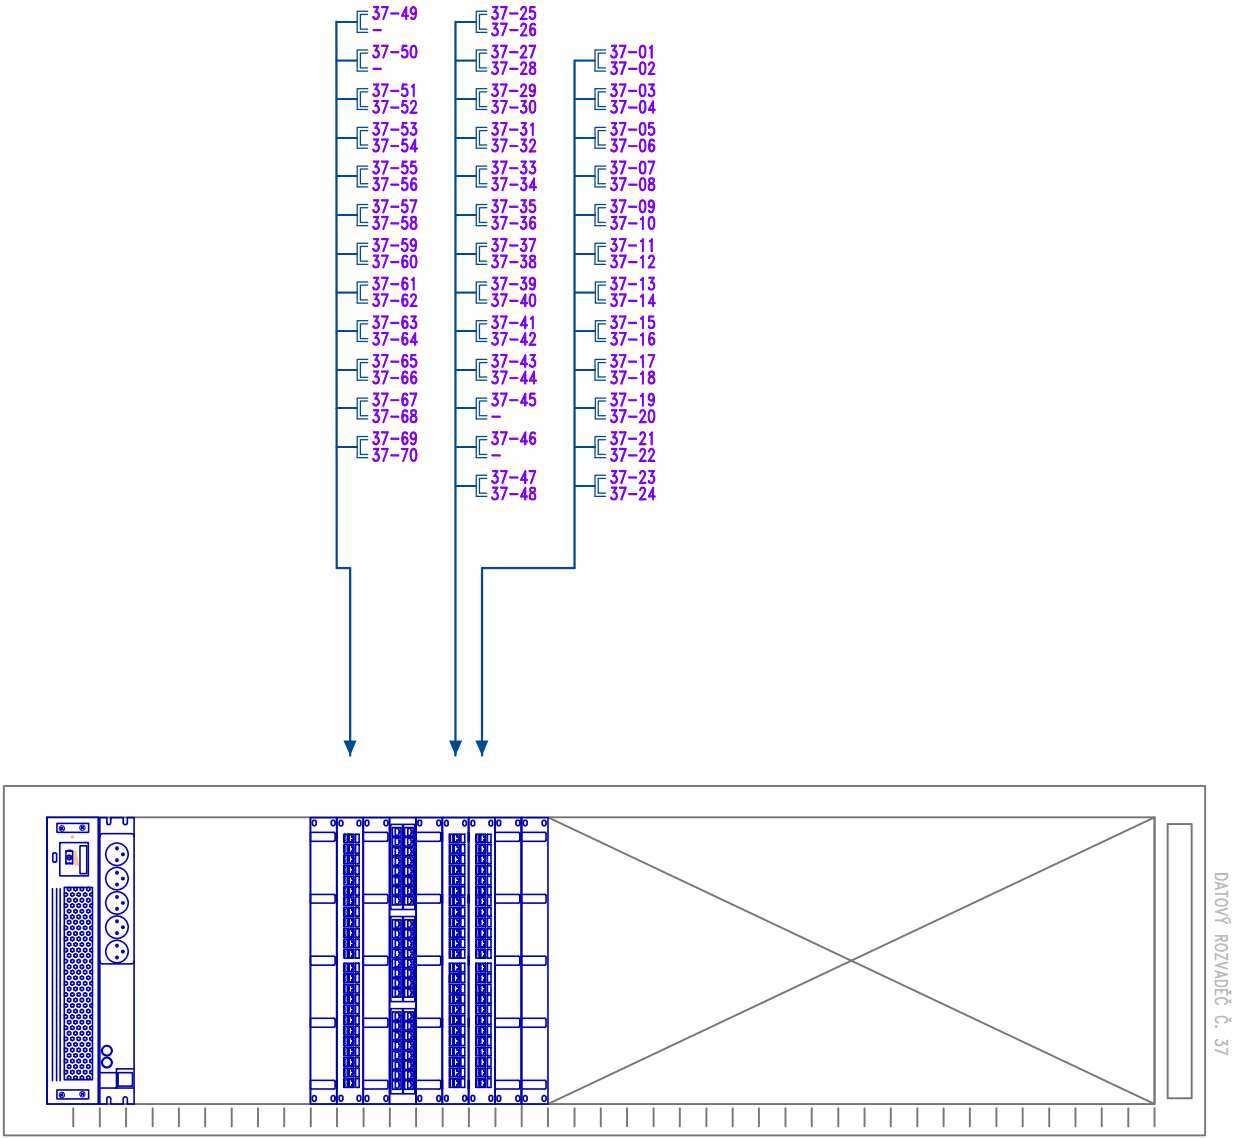

Poznámka:
-kabelové trasy v budově vedeny skrytě pod omítkou, ve stěnách, v podlaží, v izolaci nebo nad SDK (žáby na chodbách). Použité kabely budou v bezhalogenovém provedení.

-V rámci strukturované kabeláže bude provedena i příprava pro vyzvánací systém. Příprava bude spočívat v:

- natažení segmentů 37-51 až 37-70 pro přepážkové displeje a moduly pro ovládní dveřních zámků, segmenty budou zakončeny nad podhledem. Z podhledu bude připravena jedna chránička průměr 32 na osu záručně pro přepážkový displej a druhá chránička průměr 32 pro elektromagnetický zámek v záruční.
- natažení segmentů 37-47 a 37-50 nad podhled pro "hlavní displeje", z podhledu budou připraveny dvě chráničky průměr 32 do úrovně hlavního displeje
- natažení HDMI kabelů 2x2,5 z místnosti č. A.M101220 pro centrální napájení elektromagnetický zámku jednotlivých přepážkových displejů
- natažení kabelů č. A.M101140 bude provedena příprava pro projektor spočívající v natažení segmentu č. 37-45 a HDMI kabelů.

generální projektant:		ing. Pavel MALÍNEK	
projektant:		Jakoubka ze Stříbra 44, Olomouc, IČ 46616373	
vyráběcí:		MICHAL SVOBODA, ČKAIT 1201885	
investor:		Fakultní nemocnice Olomouc	
místo stavby:		budova M1, parc.č. 127/1, k.ú. Nová Ulice	
název stavby:		STAVEBNÍ ÚPRAVY NEUROLOGIE BUDOVA M1	
část dokumentace:		D.1.4.4 ELEKTRONICKÉ KOMUNIKACE	
název dokumentu:		BLOKOVÉ SCHÉMA	
		číslo dokumentu: D.1.4.4-04	