



# PŮDORYS STŘECHY - MĚŘITKO 1:50

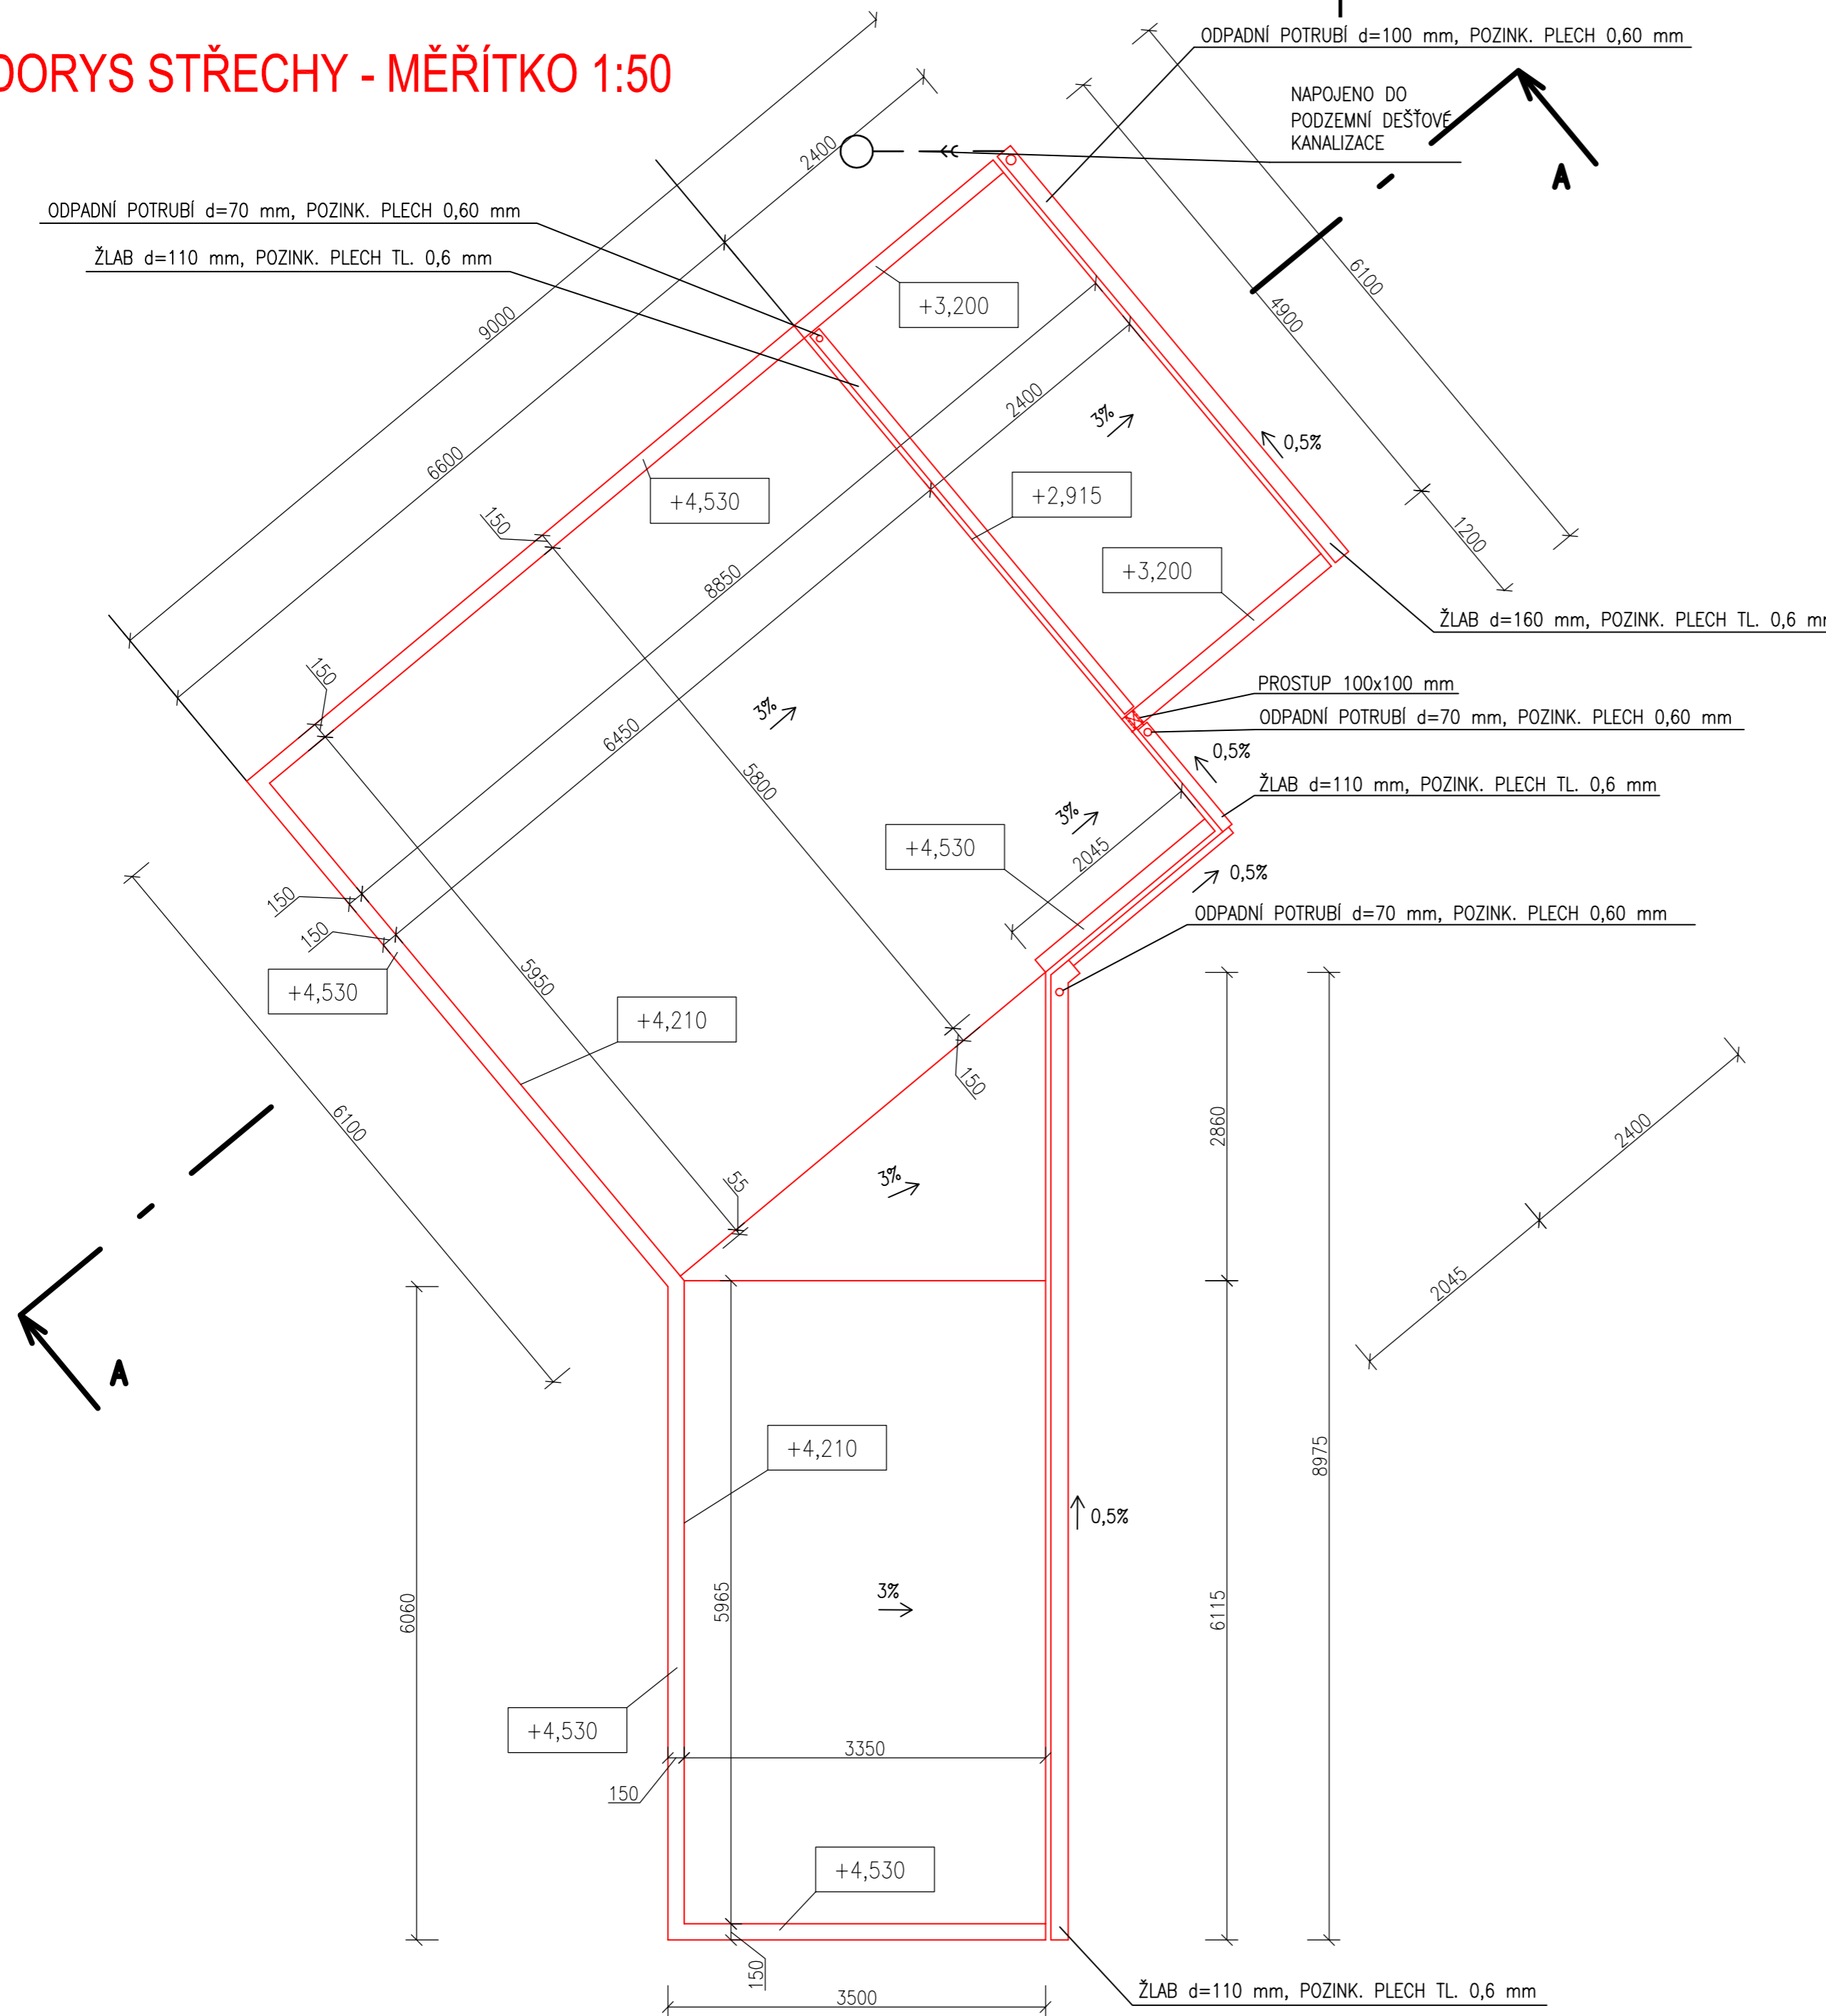

## POZNÁMKY:

- PŘECHODY PODOKAPNÍCH ŽLABŮ A ODPADNÍHO POTRUBÍ BUDOU UPRAVENY POMOCÍ ŽLABOVÝCH KOTLIKŮ
- ODPADNÍ POTRUBÍ PRO DEŠŤOVÉ VODY BUDE SVEDENO DO STÁVAJÍCÍ JEDNOTNÉ KANALIZACE
- TENTO VÝKRES MUSÍ BÝT V SOULADU S PŘÍSLUŠNÝM STAVEBNÍM VÝKRESEM

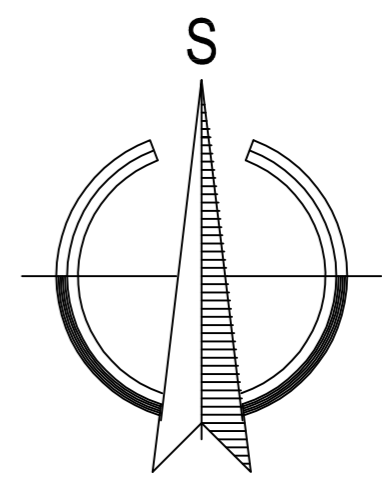

ZMĚNA		DATUM		PROVEDL.		PODPIS	
<b>IDOP</b> Olomouc, akciová společnost Řepčinská 234/82, 779 00 Olomouc Zapsána u KS Ostrava, odd. B, vložka 141		VYPRACOVAL	ING. VEČEŘ	VEP	ING. HERNÍK		
		ODP. PROJEKTANT	ING. HUČÍN	HIP	ING. HERNÍK		
		KONTROLOVAL	ING. HUČÍN				
		MÍSTO	FN OLOMOUC				
		INVESTOR	FN OLOMOUC, I.P. PAVLOVA 185/6				
STAVBA	KOMOROVÁ MRAZNICE U TO/HOK "L" - FN OLOMOUC		DATUM	12/2009			
SO-PS	SO 01-MRAZIRNA		STUPEŇ	DSP+DZS			
			POČET A4	4			
			MĚŘITKO	1:50			
			ZAK. ČÍSLO	898-54987			
VÝKRES			ARCH. ČÍSLO	898-54987-111/08			
			<b>PŮDORYS STŘECHY</b>				