

-0,030

+0,980


Legenda místností

č. m.	účel místnosti	plocha (m2)
1.01	chodba	23,0
1.02	kancelář	66,0
1.03	dílna	39,3
1.04	chodba	3,5
1.05	spol.místnost	22,5
1.06	spol.místnost	12,7
1.07	kancelář	16,7
1.08	rozvodna s trafy	109,5
1.09	šatna	14,3
1.10	komora	1,0
1.11	komora	1,0
1.12	umývárna	2,8
1.13	WC-umyvadlo	2,7
1.14	WC-pisoáry	1,0
1.15	WC- mísa	1,0
Podlahová plocha celkem		317,0

LEGENDA

+/-0,000=226,85 mm.n.

-  trafo, rozvodné skříně
-  dočasná konstrukce
-  bourané konstrukce
-  řešené území

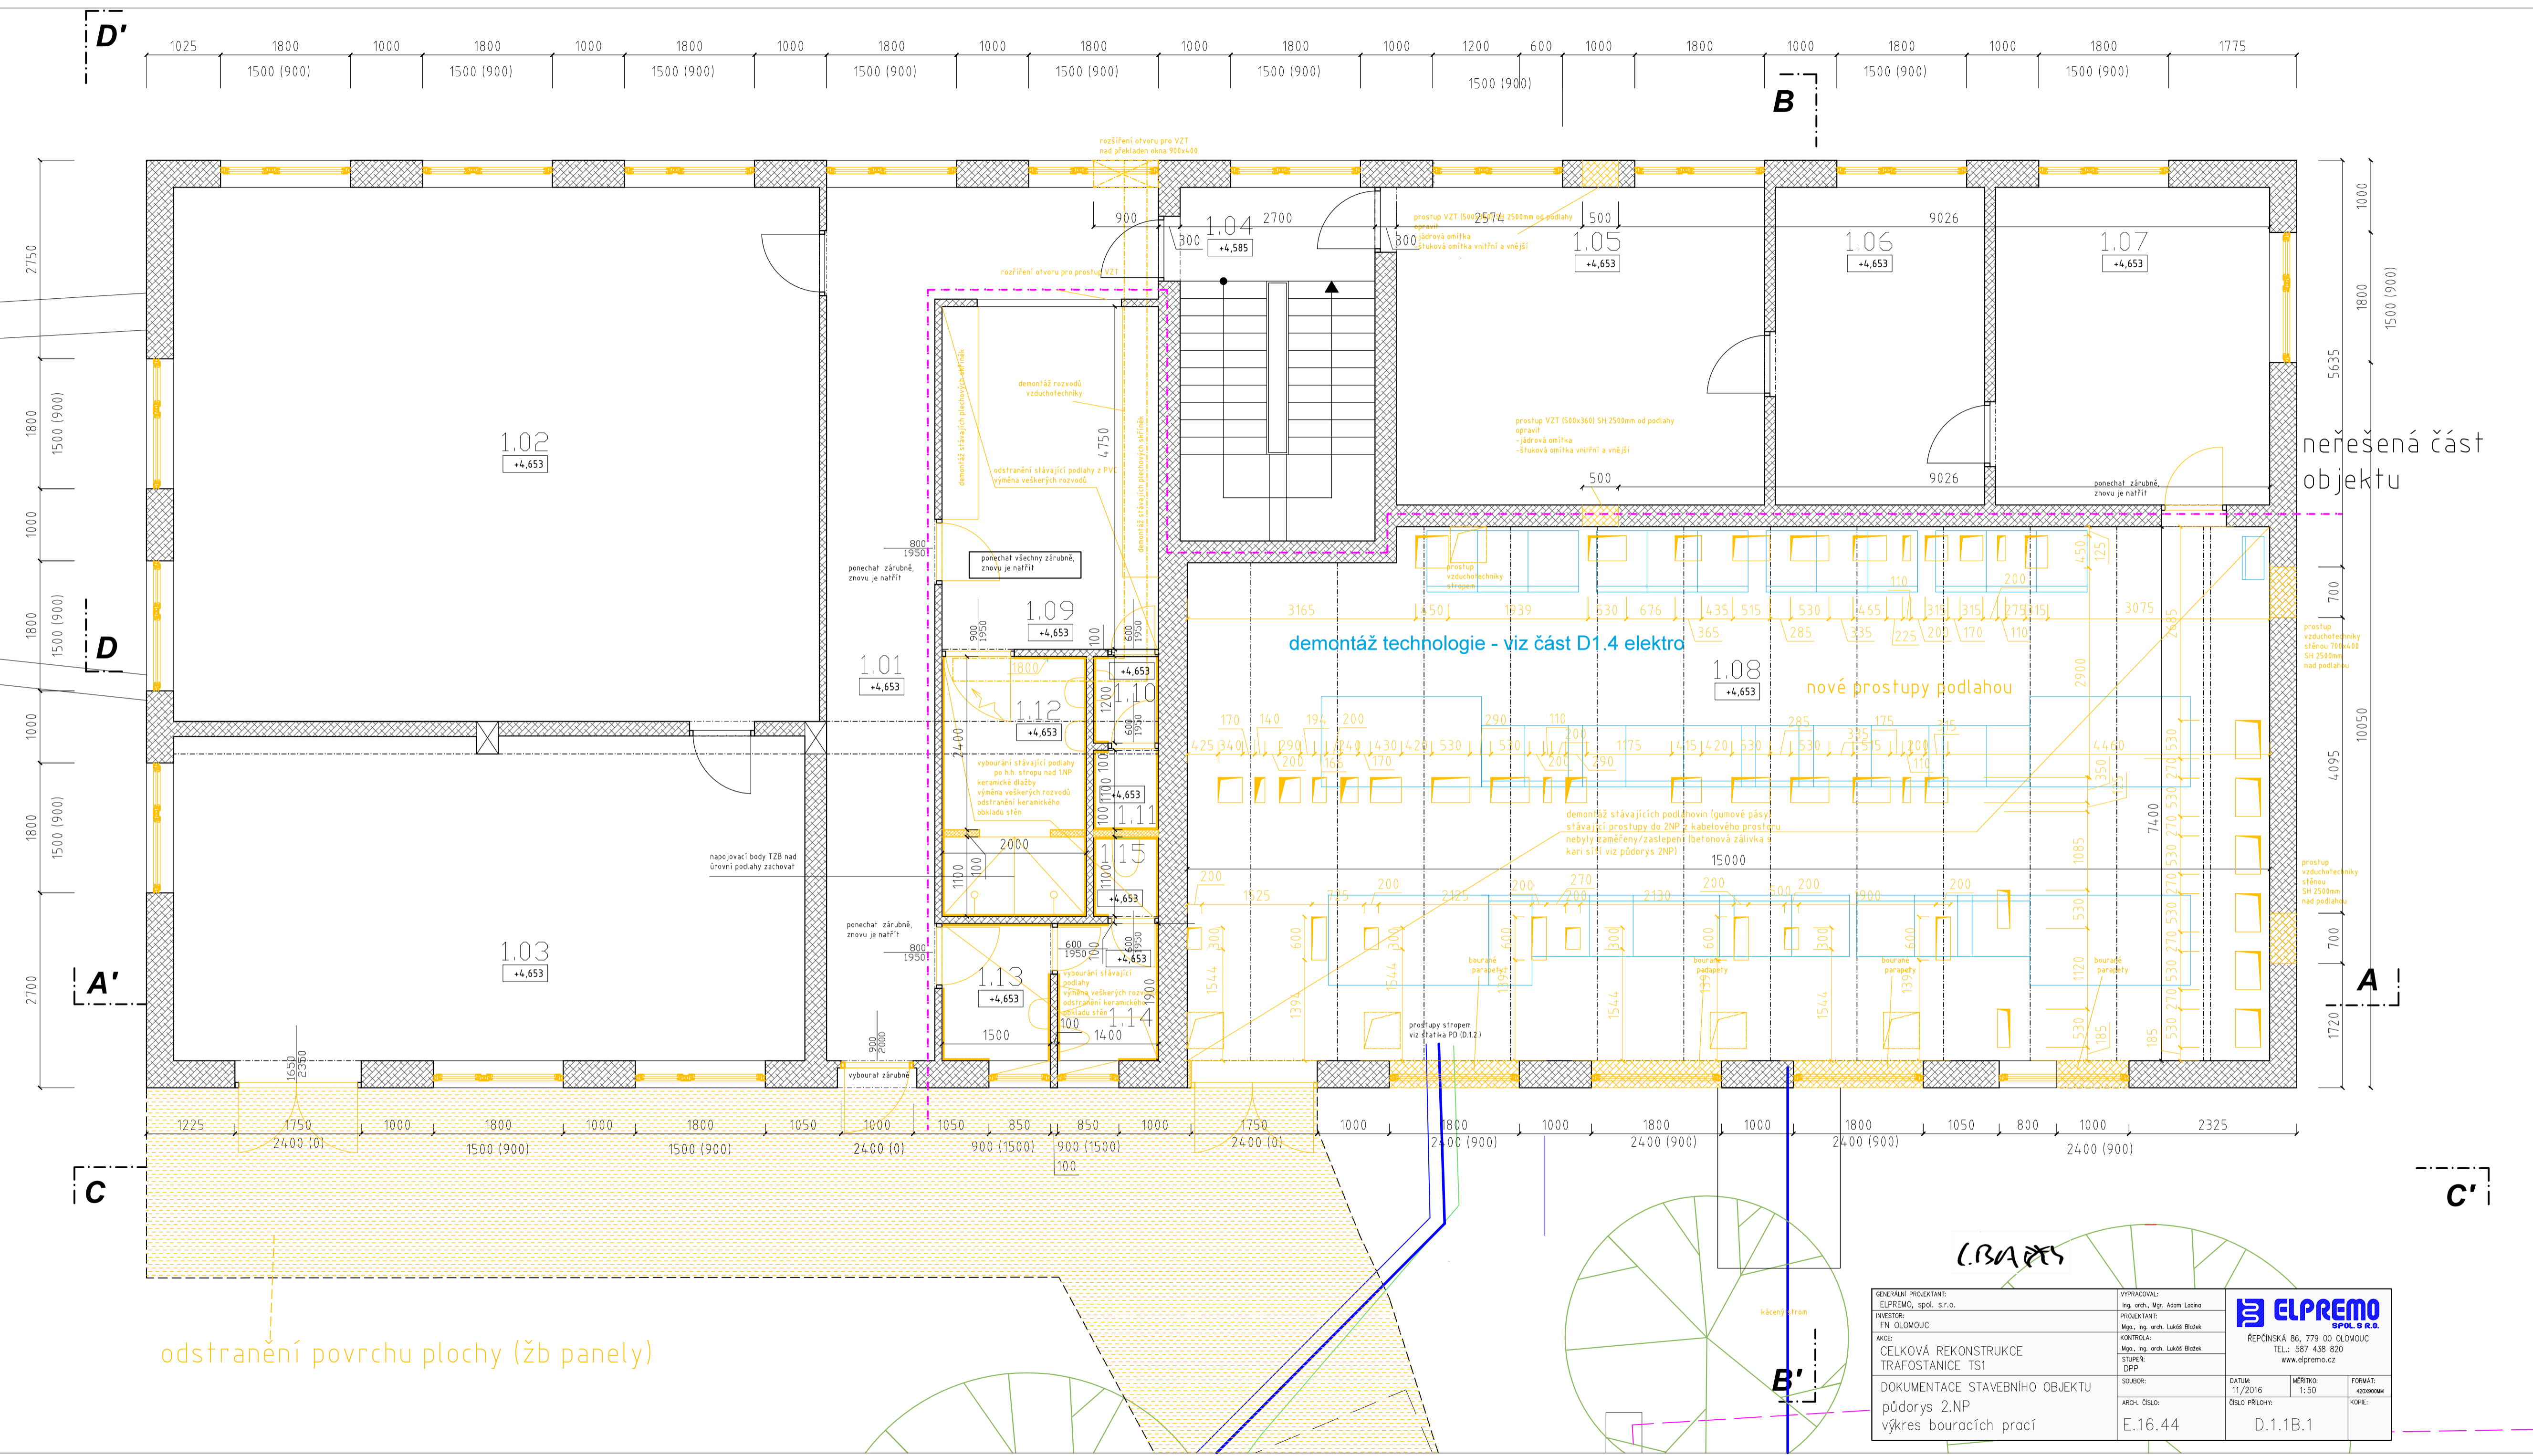

ELPREMO
SPOL. S R.O.

REPČIŇSKÁ 85, 779 00 OLOMOUC
TEL.: 587 438 820
www.elpremo.cz

GENERÁLNÍ PROJEKTANT: ELPREMO, spol. s r.o.
INVESTOR: FN OLOMOUC
PROJEKTANT: Mgr. Ing. arch. Lukáš Bláha
KONTROLA: Mgr. Ing. arch. Lukáš Bláha
STUPEŇ: DPP

OBJEKT: CELKOVÁ REKONSTRUKCE TRAFOSTANICE TS1
DOKUMENTACE STAVEBNÍHO OBJEKTU
půdorys 2.NP
výkres bouracích prací

VYPRACOVAL: Ing. arch. Mgr. Adam Lachta
PROJEKTANT: Mgr. Ing. arch. Lukáš Bláha
KONTROLA: Mgr. Ing. arch. Lukáš Bláha
STUPEŇ: DPP

SOUBOR: E.16.44
ARCH. OSLO: D.1.1B.1

DATA: 11/2016
MĚŘITVO: 1:50
FORMÁT: A3
KÓPE: 1