



kabely vedeny po fasádě objektu v krytkách  
ve výšce cca 2,5m nad úrovní komunikace  
bližie viz část. elektrotechnika

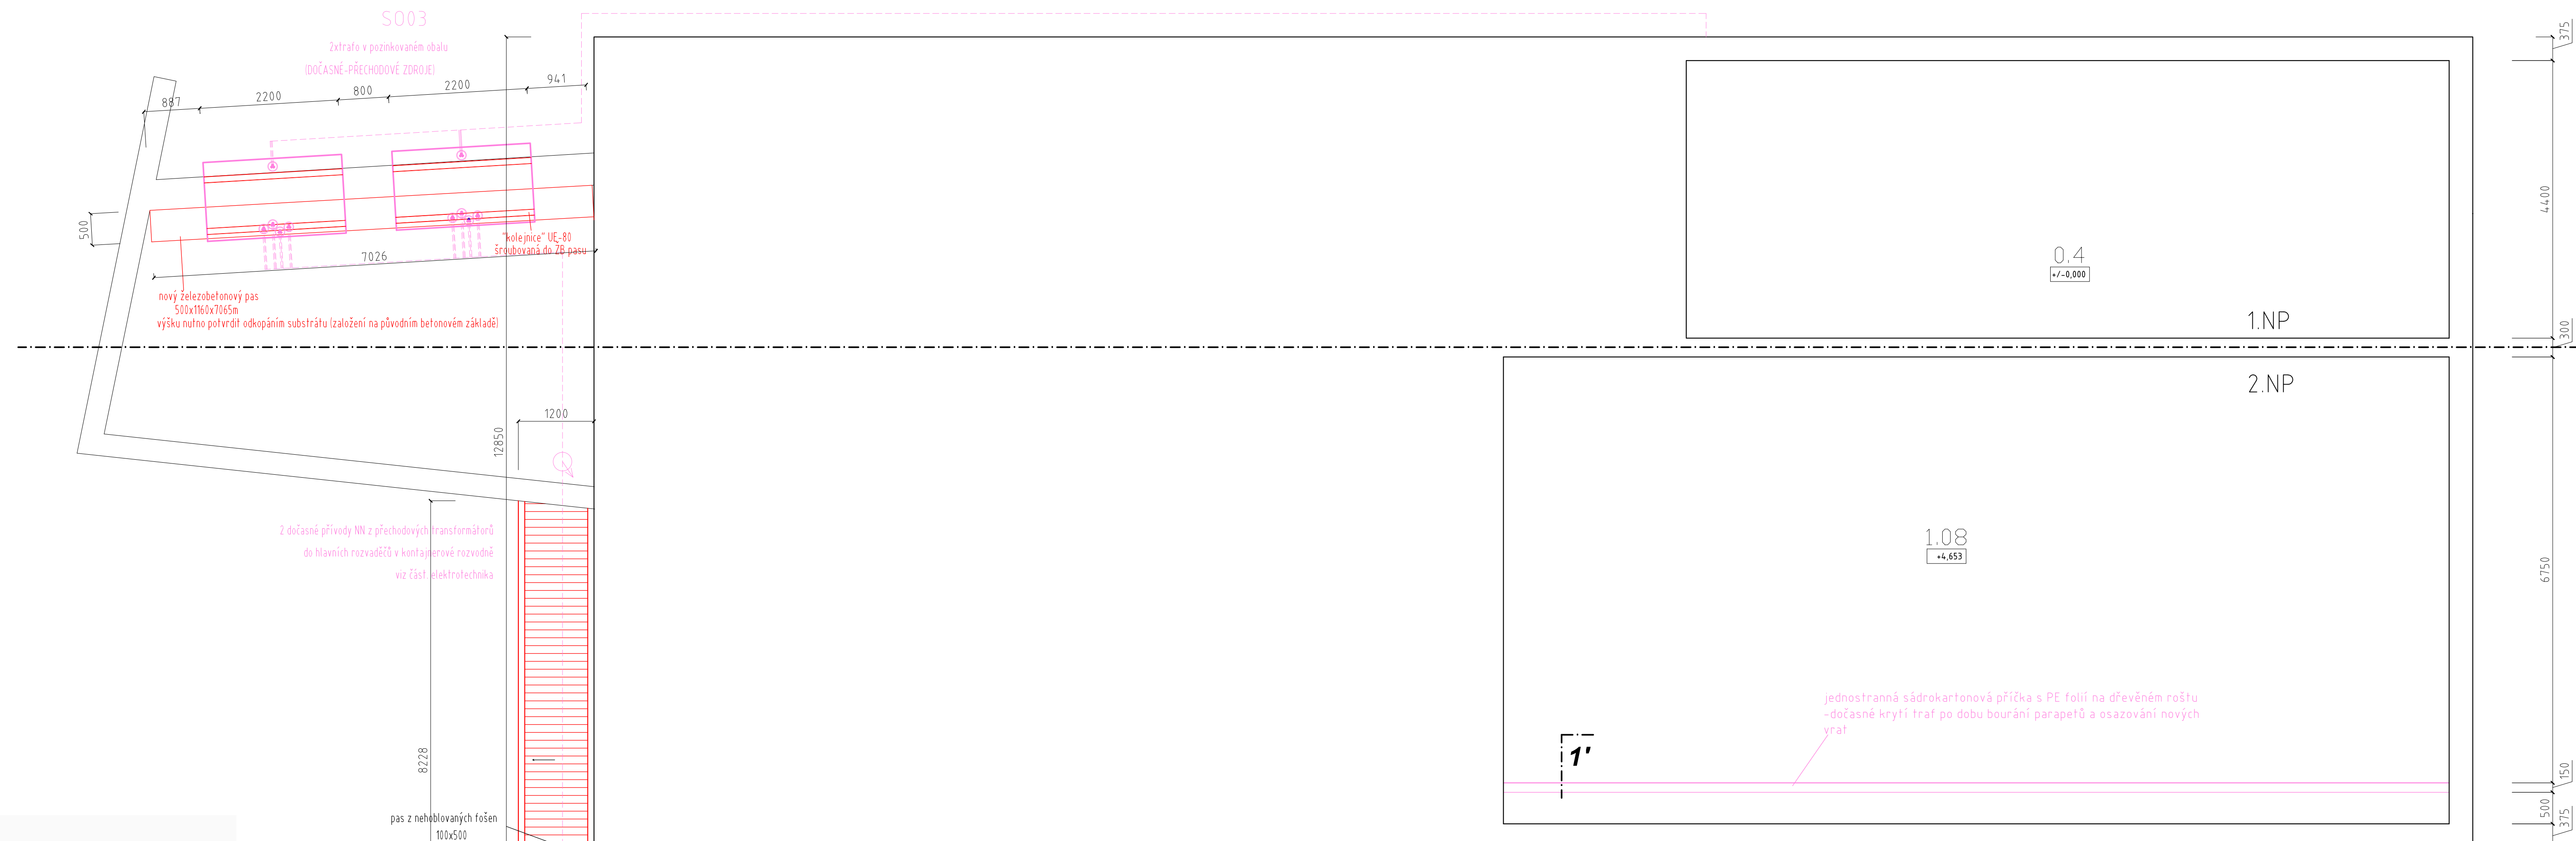

**Legenda místností**

č. m.	účel místnosti	plocha (m <sup>2</sup> )
0.4	rozvodna v 1.NP	53,0
1.08	rozvodna s trafy v 2.NP	111,0
Podlahová plocha celkem		164,0

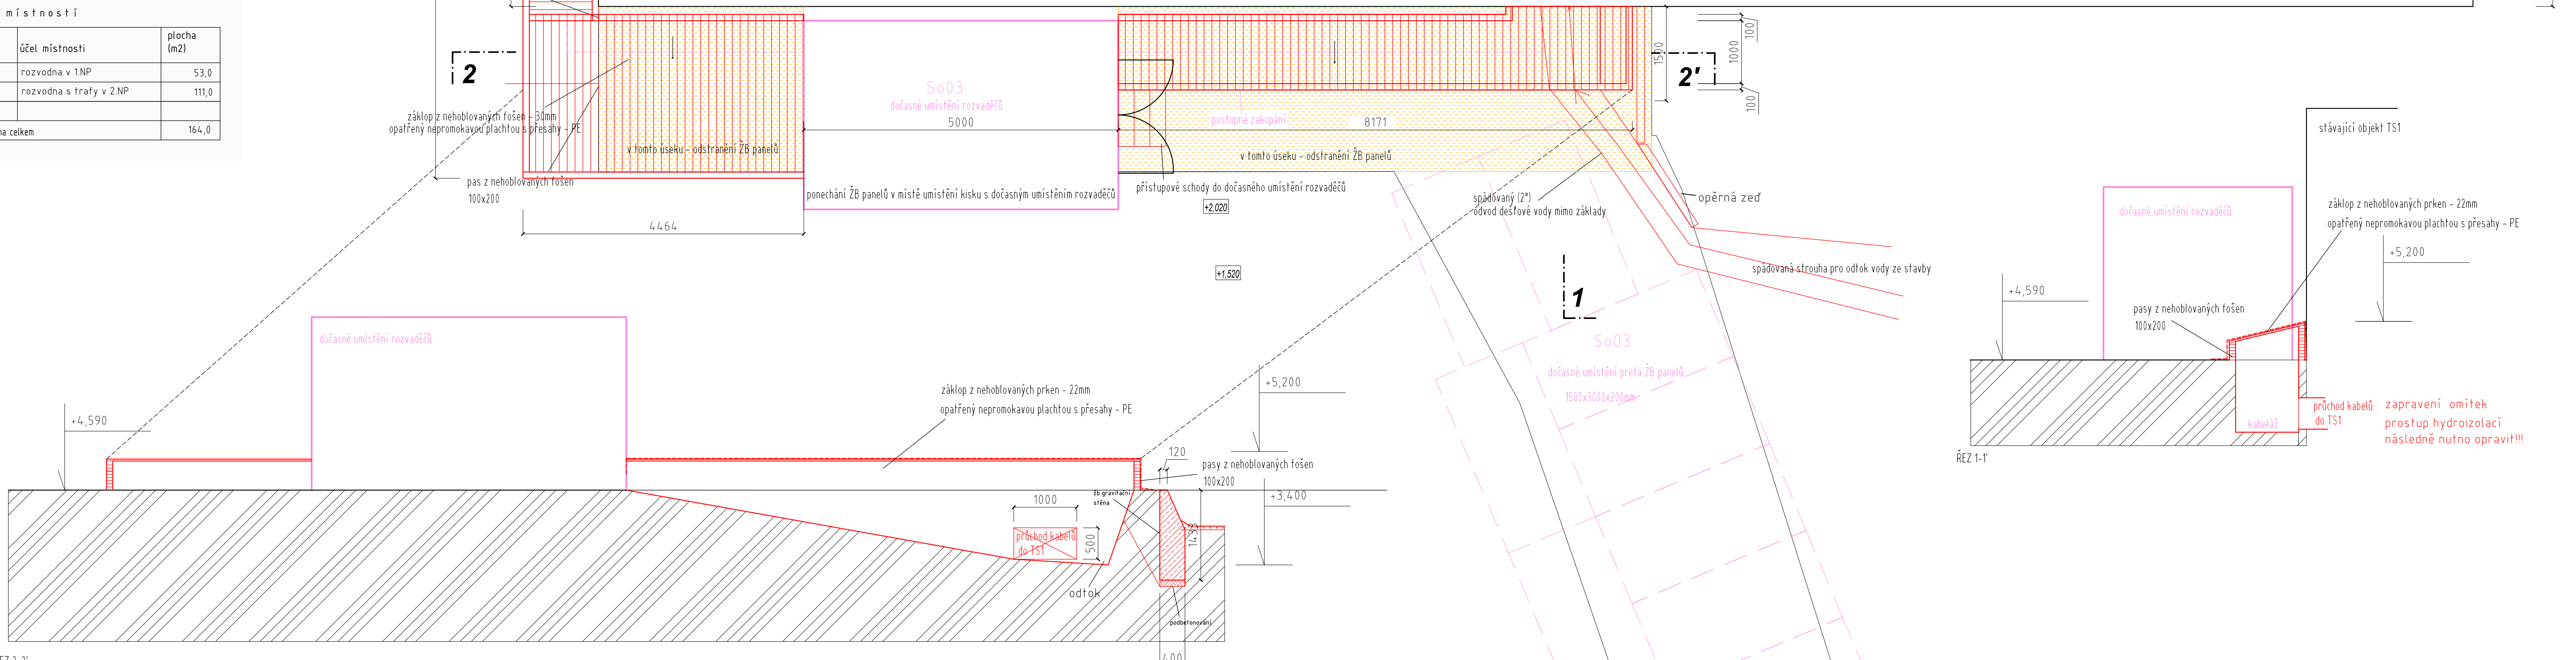

**LEGENDA**

	dočasné konstrukce - staveřina		trafo, rozvodné skříně
	původní konstrukce - cihla		dočasné konstrukce - elektrotechnika
	původní konstrukce - železobeton		bourané konstrukce
	vzduchotechnika		řešené území

**ELPREMO**

REPŮNSKÁ 66, 779 00 OLČMOUC  
TEL.: 587 438 820  
www.eipremo.cz

GENERÁLNÍ PROJEKTANT: ELPREMO, spol. s r.o.	VYPRACOVÁNÍ: Ing. arch. Mgr. Adam Lachta	PROJEKTANT: Mgr. Ing. arch. Lukáš Běhouk	PROJEKTOVÁ KONTROLA: Mgr. Ing. arch. Lukáš Běhouk
CELKOVÁ REKONSTRUKCE TRAFOSTANICE TS1	SOUBOR: ARCH. OSLOU	DATEL: 11/2016	VEŠTĚNÍ: 1:50
DOKUMENTACE STAVEBNÍHO OBJEKTU půdorys 1+2.NP výkres dočasných konstrukcí	ARH. OSLOU E.16.44	OSLOU PŘELOU: D.1.1B.4	FORMÁT: A3