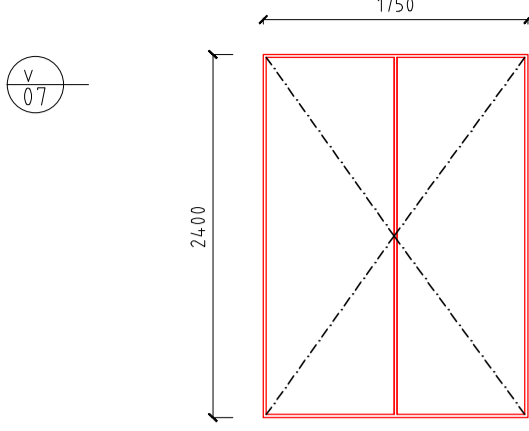
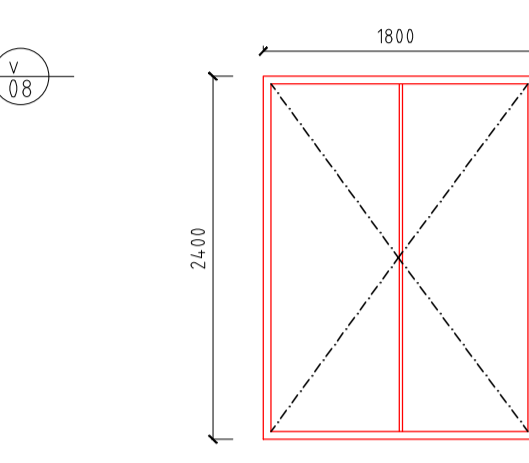
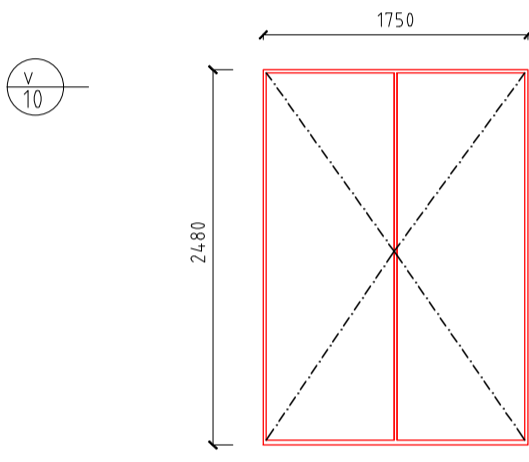
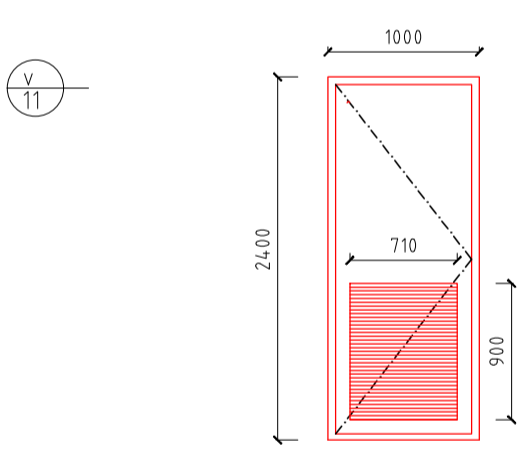
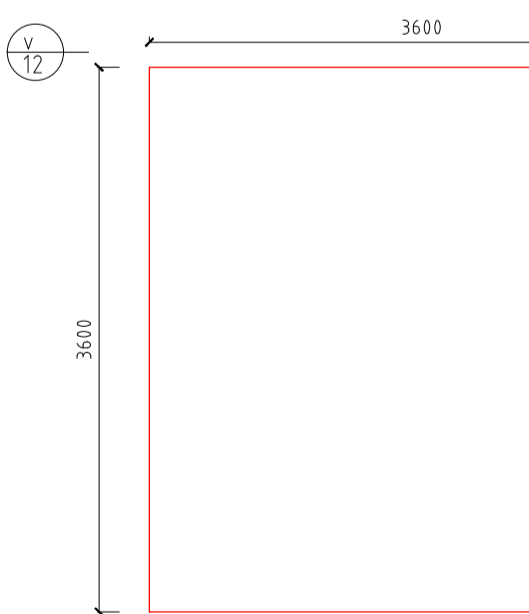


tabulka 2-vnější výplně	schéma	popis	materiál/barva	počet	POZNÁMKA
		<p>DVEŘE DVOUKŘÍDLÁ PLNÁ OTVÍRAVÁ VČETNĚ NOVÉHO RÁMU</p> <p>ROZMĚR: 1750x2400 mm</p> <p>OSAZENO DO STÁVAJÍCÍHO OTVORU</p>	<p>DVEŘE EXTERIÉROVÉ DVOUKŘÍDLÉ OTEVÍRAVÉ - PLASTOVÉ KŘÍDLA A RÁM : <u>BEZ PROFILACE - CELÝ VÝROBEK</u> <u>HLADKÝ</u> INTERIER: ZÁKLADNÍ BÍLÁ EXTERIER: TM ŠEDÁ DLE ODSTÍNU OKEN DO KŘÍDEL OSAZENO IZOLAČNÍ SKLO DVEŘE MUSÍ SPLŇOVAT U=1,2W/M2K KOVÁNÍ DLE SPECIFIKACE - NEREZ BEZPEČNOSTNÍ KOVÁNÍ A VLOŽKA NA UNIVERZÁLNÍ KLÍČ BEZPEČNOST. TŘ. 3 KOULE/KLIKA</p>	1ks	<p>ROZMĚRY STAVEBNÍCH OTVORŮ JE NUTNÉ ZAMĚŘIT DLE SKUTEČNOSTI NA STAVBĚ PŘED DODÁVKOU, BAREVNÝ ODSTÍN BUDE URČEN V RÁMCI AUTORSKÉHO DOZORU. POHLED JE Z EXTERIÉRU</p>
		<p>VRATA VNĚJŠÍ DVOUKŘÍDLÁ PLNÁ OTVÍRAVÁ</p> <p>ROZMĚR KŘÍDEL: 1700x2300 mm ROZMĚR OTVORU: 1800x2400</p> <p>OSAZENO NOVÉHO OTVORU</p>	<p>EXTERIÉROVÁ VRATA PLECHOVÁ S NAŠROUBOVANÝM LISOVANÝM POROROŠTĚM - CELÝ VÝROBEK GALVANICKY POZINKOVÁNO, RÁM: OCELOVÝ, DVEŘNÍ KŘÍDLA: OCELOVÉ, LISOVANÝ ROŠT KOVÁNÍ: atypická klika, bezpečnostní štítkové kování a vložka 3.tř.bezp.</p>	4ks	<p>ROZKRESLENO DETAILNĚJI VE STAVEBNÍ ČÁST - Z3</p>
		<p>VRATA VNĚJŠÍ DVOUKŘÍDLÁ PLNÁ OTVÍRAVÁ, POUZE VÝMĚNA KŘÍDEL</p> <p>ROZMĚR KŘÍDEL: 1750x2480 mm</p> <p>OSAZENO DO PŮVODNÍHO, RENOVOVANÉHO KOVANÉHO RÁMU</p>	<p>EXTERIÉROVÁ VRATA PLECHOVÁ HLADKÁ -celý výrobek tmavě šedá dle odstínu nových oken TYP: s falcem ZÁRUBNĚ: OBROUŠENÍ, nářer DVEŘNÍ KŘÍDLA: šedé hladké KOVÁNÍ DLE SPECIFIKACE - NEREZ BEZPEČ.KOVÁNÍ A VLOŽKA TŘ. BEZP. 3 KOULE/KLIKA</p>	1ks	<p>ROZMĚRY STAVEBNÍCH OTVORŮ JE NUTNÉ ZAMĚŘIT DLE SKUTEČNOSTI NA STAVBĚ PŘED DODÁVKOU, BAREVNÝ ODSTÍN BUDE URČEN V RÁMCI AUTORSKÉHO DOZORU. POHLED JE Z EXTERIÉRU</p>
		<p>VRATA VNĚJŠÍ JEDNOKŘÍDLÁ PLNÁ OTVÍRAVÁ</p> <p>ROZMĚR KŘÍDLA: 900x2300 mm ROZMĚR OTVORU: 1000x2400</p> <p>OSAZENO NOVÉHO OTVORU</p>	<p>EXTERIÉROVÁ VRATA PLECHOVÁ S VENTILACÍ A falcem ZÁRUBNĚ: OCELOVÉ, POZINK. DVEŘNÍ KŘÍDLA: OCELOVÉ, POZINK. KOVÁNÍ: KOVÁNÍ DLE SPECIFIKACE - NEREZ BEZPEČ.KOVÁNÍ A VLOŽKA TŘ. BEZP. 3 KOULE/KLIKA</p>	1ks -P	<p>ROZMĚRY STAVEBNÍCH OTVORŮ JE NUTNÉ ZAMĚŘIT DLE SKUTEČNOSTI NA STAVBĚ PŘED DODÁVKOU, BAREVNÝ ODSTÍN BUDE URČEN V RÁMCI AUTORSKÉHO DOZORU.</p> <p>Otvory mezi lamelami ventilace nesmí překročit 3cm.</p> <p>Klika bude stejná jako v případě vrat v/07, viz Z3.</p>
		<p>VRATA VNĚJŠÍ plechová</p> <p>ROZMĚR OTVORU: 3600x3600</p> <p>OSAZENO do stávajícího otvoru</p>	<p>celková repase křídel, opískování, nalakování - šedá renovace rámu dle stávajícího stavu</p>	1ks	<p>ROZMĚRY STAVEBNÍCH OTVORŮ JE NUTNÉ ZAMĚŘIT DLE SKUTEČNOSTI NA STAVBĚ PŘED DODÁVKOU, BAREVNÝ ODSTÍN BUDE URČEN V RÁMCI AUTORSKÉHO DOZORU.</p> <p>Otvory mezi lamelami ventilace nesmí překročit 3cm.</p> <p>Klika bude stejná jako v případě vrat v/07, viz Z3.</p> <p style="text-align: right;">C. BAŽEK</p>

<p>GENERÁLNÍ PROJEKTANT: ELPREMO, spol. s.r.o.</p>	<p>VYPRACOVAL: Ing. arch., Mgr. Adam Lacina</p>	<p style="text-align: center;">ELPREMO SPOL. S R.O.</p> <p>ŘEPIČINSKÁ 86, 779 00 OLOMOUC TEL.: 587 438 820 www.elpremo.cz</p>		
<p>INVESTOR: FN OLOMOUC</p>	<p>PROJEKTANT: Mga., Ing. arch. Lukáš Blažek</p>			
<p>AKCE: CELKOVÁ REKONSTRUKCE TRAFOSTANICE TS1</p>	<p>KONTROLA: Mga., Ing. arch. Lukáš Blažek</p> <p>STUPEŇ: DPP</p>			
<p>DOKUMENTACE STAVEBNÍHO OBJEKTU</p>	<p>SOUBOR:</p>	<p>DATUM: 11/2016</p>	<p>MĚŘITKO:</p>	<p>FORMÁT: A3</p>
<p>tabulka otvorů 3 – vnější kovové</p>	<p>ARCH. ČÍSLO: E.16.44</p>	<p>ČÍSLO PŘÍLOHY: D.1.1C.6</p>	<p>KOPIE:</p>	