
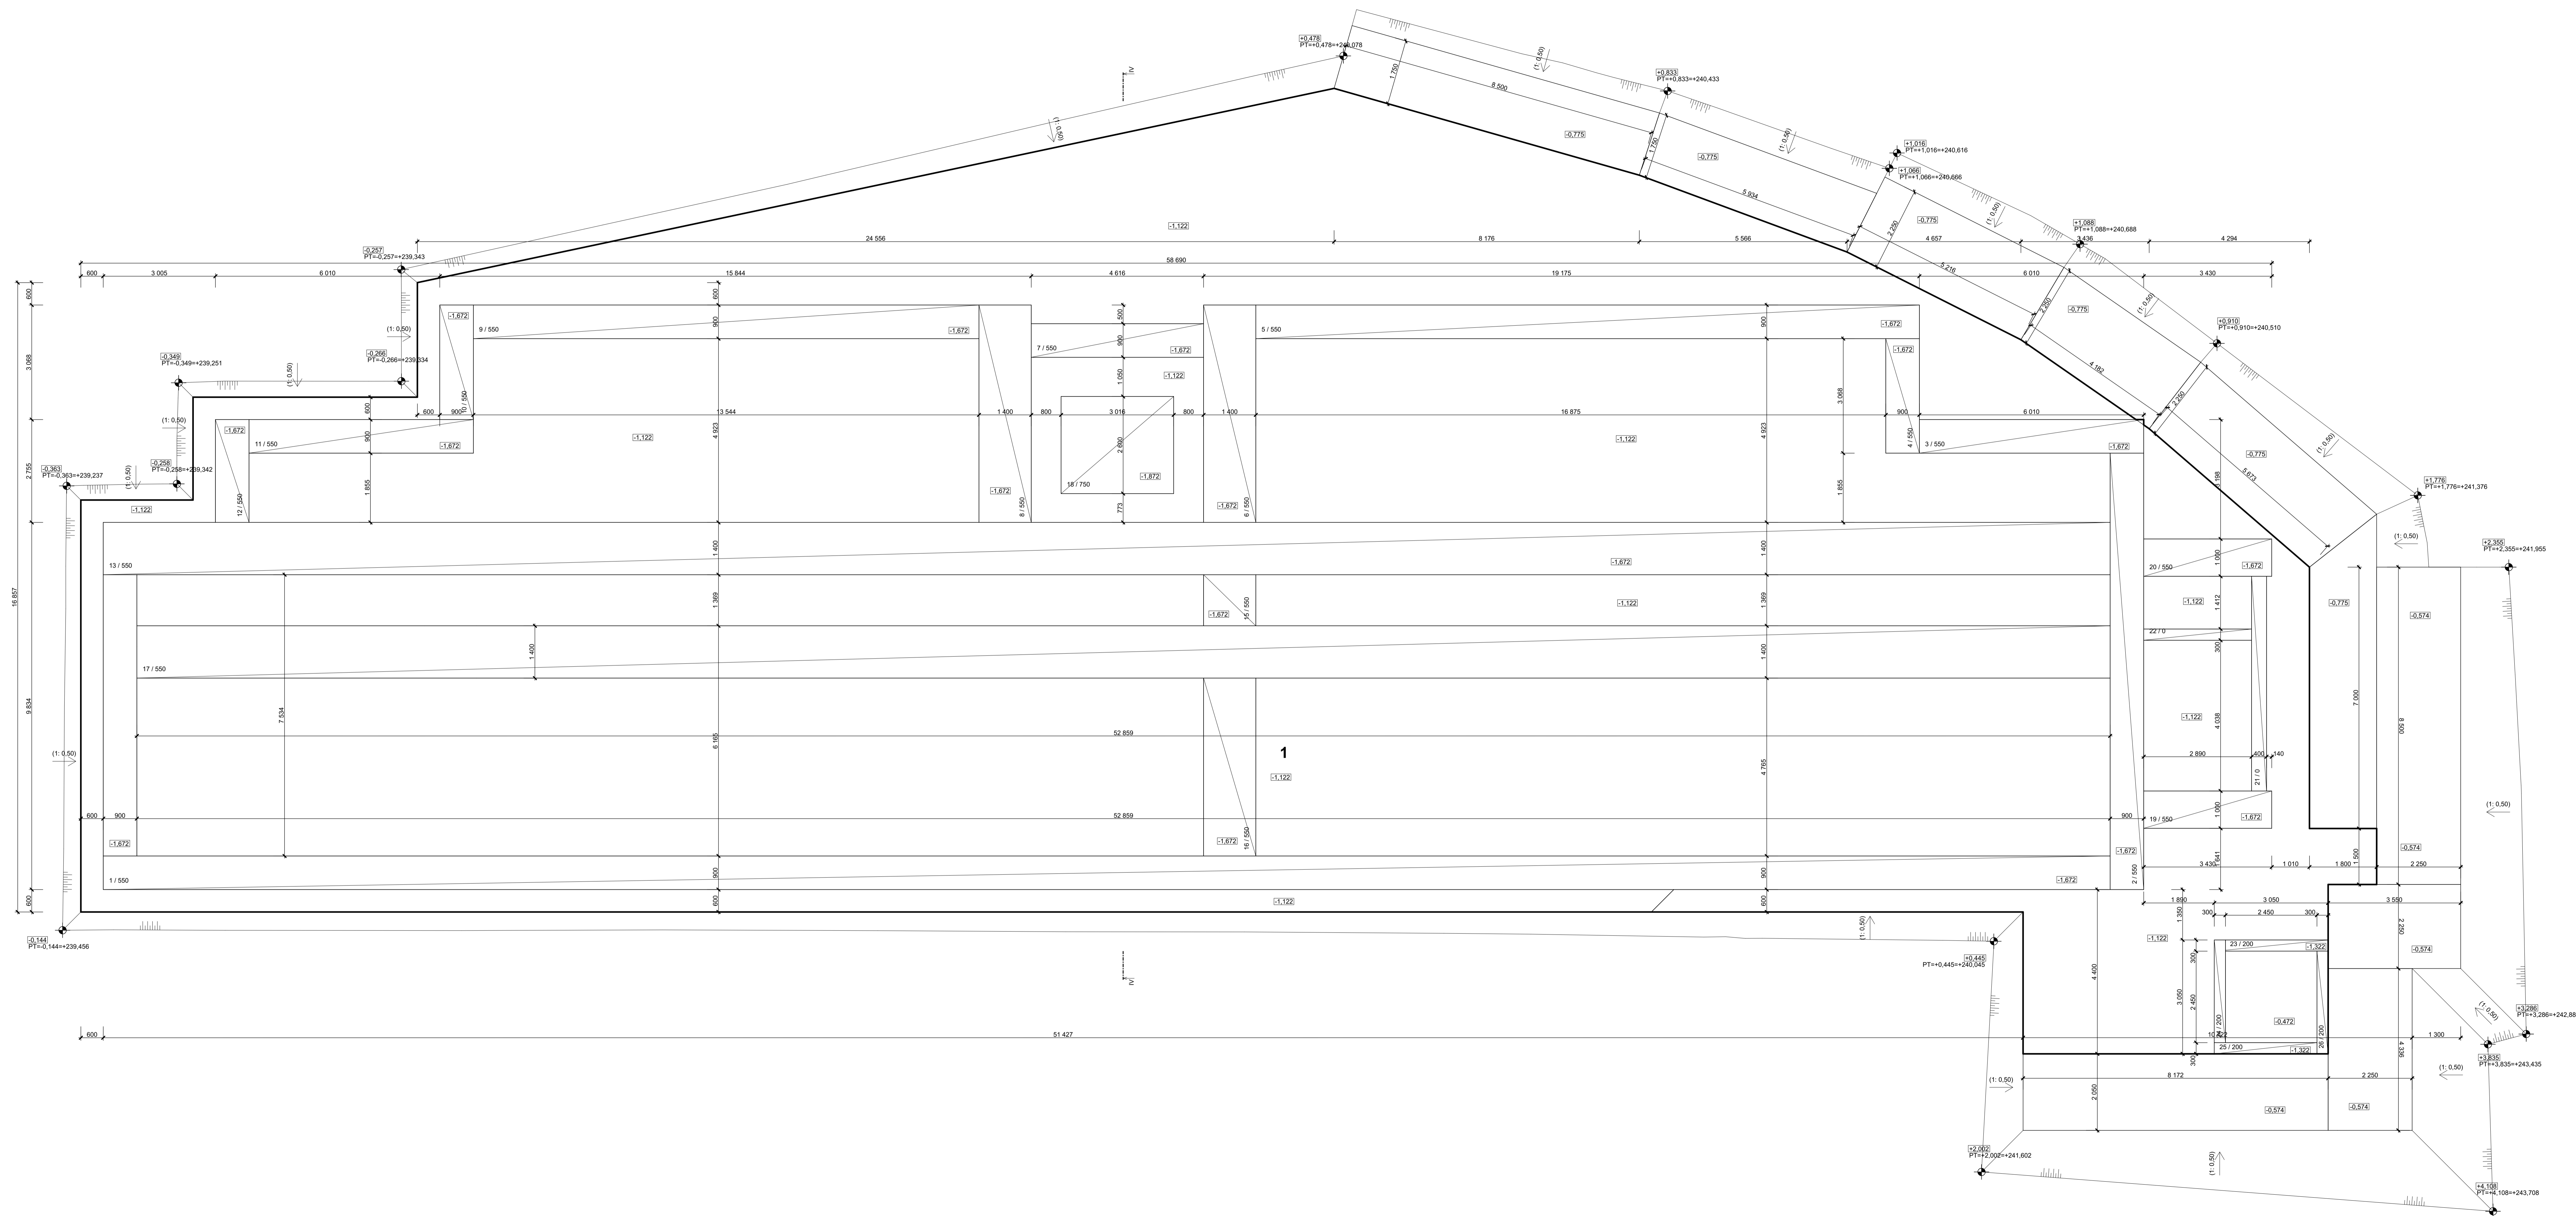


Réz IV-IV

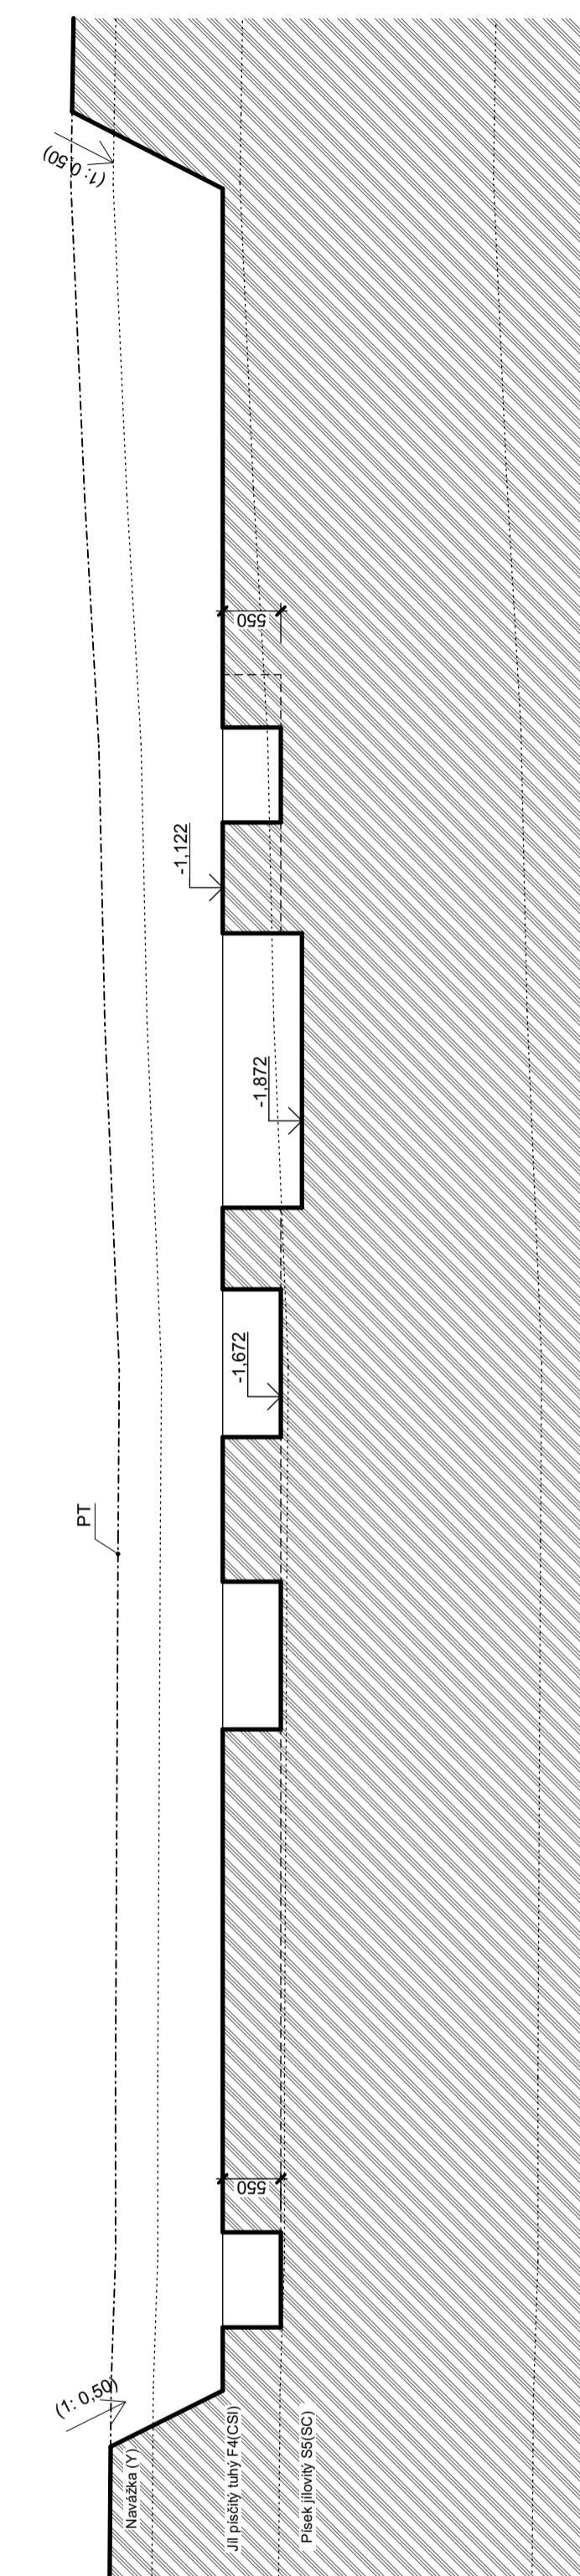

**Legenda materiálů**  
 Původní terén

**POZNÁMKA**

- Třída kůželnosti zemín III
- Přebitka základové spáry za účasti geotechnika + provést zápis do stavebního deníku
- V rámci výstavby stavební jámy a provést dohlížet na minimální nařízení odkryté základové spáry případnými atmosférickými srážkami a provádět zakládání pouze v klimaticky příznivém období. Těsně před zalitím spáry je nutné její vyčištění.
- Hlinitý jsou velice náchylné k rozbládnutí a změně geotechnických parametrů. Tzn. vykopat rýhy cca 150mm nad základovou spáru a zbýlých 150mm dočistit až před betonováním základu.
- Objekt bude založen ve vrstvě zeminy S5 (S2) písek (jilovky). Výpočtová únosnost zeminy uvažována dle IGP
- sklonů dočasně stavební jámy se doporučují provádět v poměru 1:0,5. Tyto sklony je možné provést pouze za předpokladu, že u koryny svahu výkopu nebude skladován materiál nebo výkopek, podél okraje výkopu nebude státi ani pozdější technika
- při zjištění jiných základových poměrů, než vyplynuly z IGP, je nutné ve spolupráci s odborným geotechnickým dozorem provést nový výpočet základových konstrukcí a způsob zakotvení objektu
- konečný tvar a svařování výkopů bude provedeno dle skutečného stavu, až po odkopání jednotlivých vrstev zeminy
- výška hlavních figur je brána v úrovni -1,122 od budoucí úrovně podlahy 1.NP tj. 238,478m.n.m. B.p.v.

TATO DOKUMENTACE SLUŽÍ PRO VYDÁNÍ STAVEBNÍHO POVOLENÍ A PRO REALIZACI STAVBY

ARCHTEKT ING.ARCH.P. GOTTWALD	ZOUP. PROJEKTANT ING.M.ŠTĚPÁN	PROJEKTANT ING. LUKÁŠ KAMRÁD	STYLYE STUDIO s.r.o. Ujstí 2175/1a, 780 01 Prácheň	VÝTIŠK Č.
INVESTOR Fakultní nemocnice Olomouc, I. P. Pavlova 185/6, 780 00 Olomouc	ING. PETR BLÁŽEK	ING. PETR BLÁŽEK	IC: 485 32 894	
MÍSTO STAVBY: parc.č. 13297/13298/13299/13300/13301/13302/2252, k.ú. Nová Úlice [71071], Olomouc			DIC: CZ248532894	
AVČE: STAVEBNÍ POVOLENÍ	FORMÁT: 1:500/504 mm			
Novostavba budovy "G"	STUPEŇ: DSP+DPS			
parc.č. 13297/13298/13299/13300/13301/13302/2252, k.ú. Nová Úlice [71071], Olomouc	ARCH. Č. SS/022/007/DSP+DPS			
OBSAH: Architektonická stavební řešení	DATUM: 08/2022			
Výkresy	MĚŘITKO: C.V.			
	1:80			01

Příloha č. 499/2006 sb. v platném znění D 1.1b.