


Legenda materiálů

- Cihly broušené Porotherm 30 Profi - P15 ($f_t = 5,15 \text{ MPa}$) - nosné zdivo, na maltu pro tenké spáry Porotherm Profi, rozměry 247x300x249mm, $R_w = 48\text{dB}$ (dle technického listu)
- Cihly broušené Porotherm 25 AKU 2 Profi - P15 ($f_t = 5,13 \text{ MPa}$) - nosné zdivo, na maltu pro tenké spáry Porotherm Profi, rozměry 330x250x249mm, $R_w = 53\text{dB}$ (dle technického listu)
- Desky SDK - opláštění konstrukcí (průčky, předstěny)
- Tepečná izolace - desky z minerální vlny
- Speciální izolace - Akustická minerální vata
- Zrácené bednění (betonové tvárnice) - zmonolitněno, opatřeno konstrukční výztuží, propojen s podkladním betonem a vncem v koruně zdi viz. statické posouzení
- Cihly broušené Porotherm 24 Profi - P15 ($f_t = 5,2 \text{ MPa}$) - nosné zdivo, na maltu pro tenké spáry Porotherm Profi, rozměry 372x240x249mm, $R_w = 49\text{dB}$ (dle technického listu)

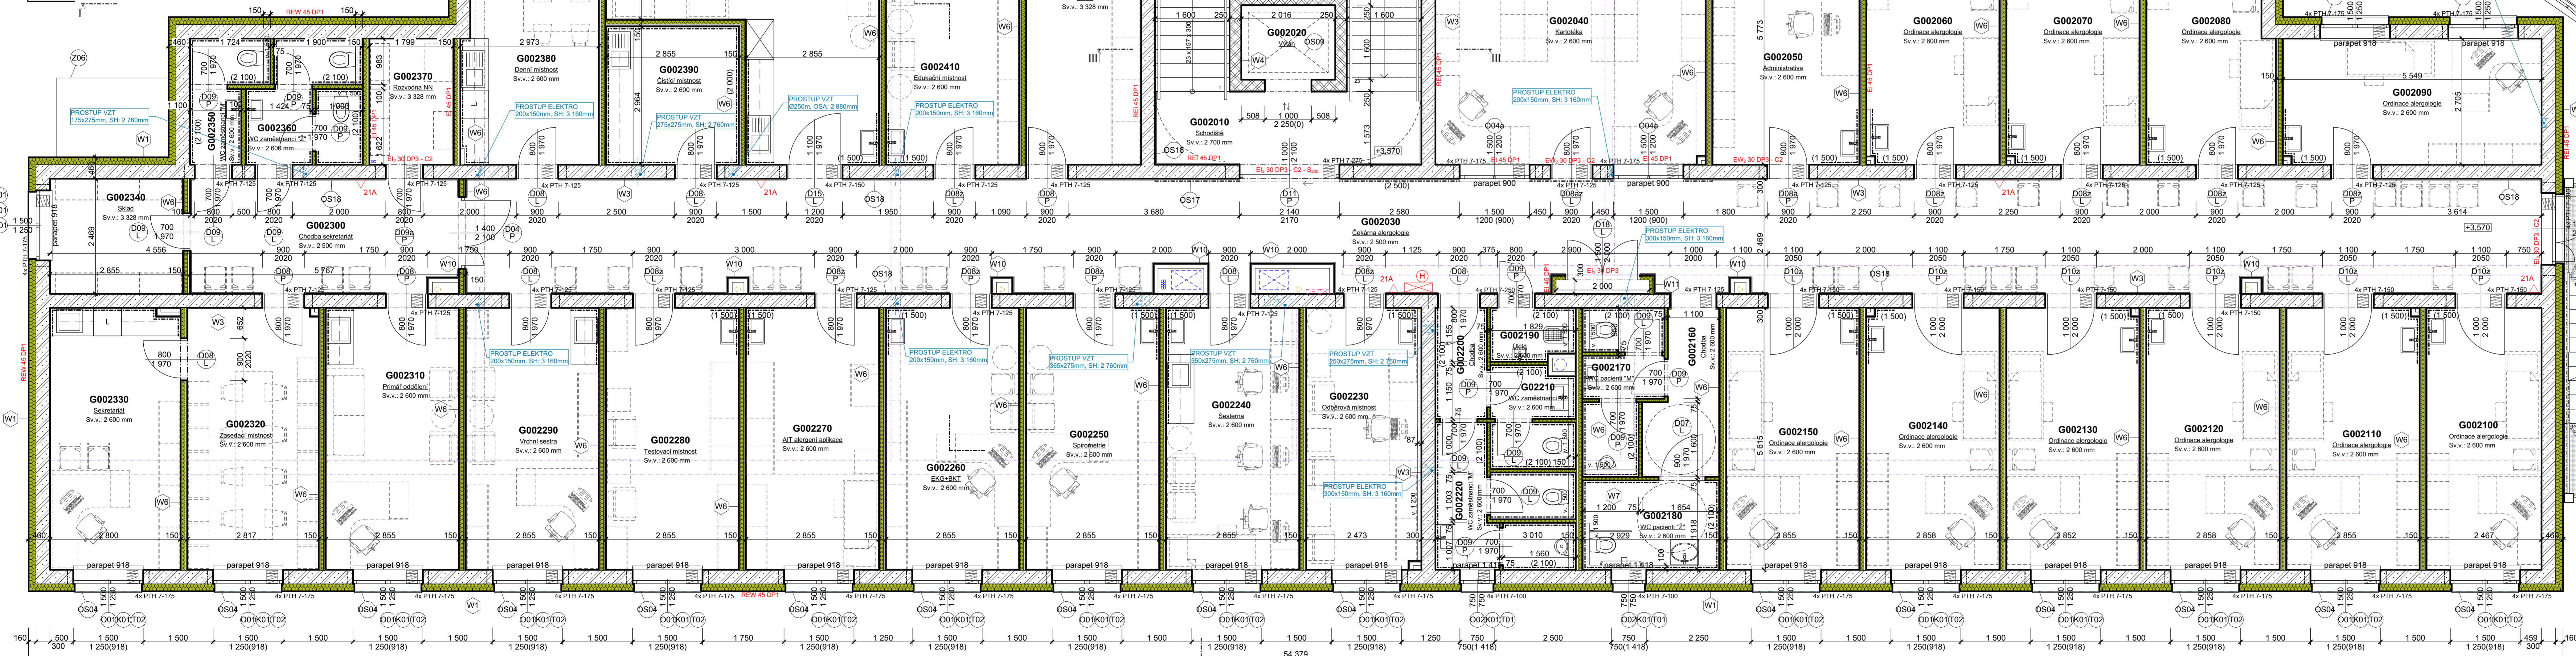

LEGENDA PŘEKLADŮ			
Ozn.	Název PTH	PTH 7 (ks)	Počet otvorů
P1	PTH překlád 7 - 100	4	2
		8	
P2	PTH překlád 7 - 150	4	7
		28	
P3	PTH překlád 7 - 175	4	33
		132	
P4	PTH překlád 7 - 200	4	1
		4	
P6	PTH překlád 7 - 275	4	1
		4	
P7	PTH překlád 7 - 125	4	23
		92	
P8	PTH překlád 7 - 250	4	1
		4	

POZNAMKA

- Záruční vnitřní dveře obložkové, povrchová úprava HPL, dekor dle arch. návrhu. Vybraná dveři křídla opatřit větrací mřížkou (koordinovat s projektem VZT)
- Konkrétní specifikace truhlářských, klempířských a zámečnických výrobků bude upřesněna investorem dle vybraného dodavatele jednotlivých výrobků
- Prostupy jsou kotlovány k hrubé podlaže (podkladní bet. deska potažmo stropní konstrukce)
- Je nutné zpracování dílenských dokumentace statické části - stropy, vncce, základy, průvlakly. A také zámečnických konstrukcí.

Legenda místností

Ozn.	Název místnosti	Plocha (m ²)	S.V.	Skladba	Nášípaná vrstva	Povrchová úprava zdi	Povrchová úprava stropu
G002010	Schodiště	24,86	2 700	F2	Vinyl	SDK	Kazetový podhled
G002020	Výťah	3,23	0	F2	Vinyl	SDK	Kazetový podhled
G002030	Čekárna alergologie	106,87	2 500	F2	Vinyl	SDK	Kazetový podhled
G002040	Kartolátka	33,43	2 600	F2	Vinyl	SDK	Kazetový podhled
G002050	Administratíva	18,19	2 600	F2	Vinyl	SDK	Kazetový podhled
G002060	Ordinace alergologie	16,45	2 600	F2	Vinyl	SDK	Kazetový podhled
G002070	Ordinace alergologie	16,45	2 600	F2	Vinyl	SDK	Kazetový podhled
G002080	Ordinace alergologie	15,08	2 600	F2	Vinyl	SDK	Kazetový podhled
G002090	Ordinace alergologie	14,98	2 600	F2	Vinyl	SDK	Kazetový podhled
G002100	Ordinace alergologie	13,85	2 600	F2	Vinyl	SDK	Kazetový podhled
G002110	Ordinace alergologie	15,99	2 600	F2	Vinyl	SDK	Kazetový podhled
G002120	Ordinace alergologie	16,05	2 600	F2	Vinyl	SDK	Kazetový podhled
G002130	Ordinace alergologie	15,98	2 600	F2	Vinyl	SDK	Kazetový podhled
G002140	Ordinace alergologie	16,01	2 600	F2	Vinyl	SDK	Kazetový podhled
G002150	Ordinace alergologie	16,03	2 600	F2	Vinyl	SDK	Kazetový podhled
G002160	Chodba	4,87	2 600	F5	Keramická dlažba	Keramický obklad	Kazetový podhled
G002170	WC pacienti "M"	5,00	2 600	F5	Keramická dlažba	Keramický obklad	Kazetový podhled
G002180	WC pacienti "Z"	5,19	2 600	F5	Keramická dlažba	Keramický obklad	Kazetový podhled
G002190	Úklid	1,86	2 600	F5	Keramická dlažba	Keramický obklad	Kazetový podhled
G002200	Chodba	2,63	2 600	F5	Keramická dlažba	Keramický obklad	Kazetový podhled
G002210	WC zaměstnanci "Z"	3,56	2 600	F5	Keramická dlažba	Keramický obklad	Kazetový podhled
G002220	WC zaměstnanci "M"	6,99	2 600	F5	Keramická dlažba	Keramický obklad	Kazetový podhled
G002230	Odběrová místnost	13,36	2 600	F2	Vinyl	SDK	Kazetový podhled
G002240	Sesterna	16,03	2 600	F2	Vinyl	SDK	Kazetový podhled
G002250	Spirometrie	16,03	2 600	F2	Vinyl	SDK	Kazetový podhled
G002260	EKG+BKT	16,03	2 600	F2	Vinyl	SDK	Kazetový podhled
G002270	AIT alergeni aplikace	16,03	2 600	F2	Vinyl	SDK	Kazetový podhled
G002280	Testovací místnost	16,03	2 600	F2	Vinyl	SDK	Kazetový podhled
G002290	Vrchní sestra	16,03	2 600	F2	Vinyl	SDK	Kazetový podhled
G002300	Chodba sekretariát	14,01	2 500	F2	Vinyl	SDK	Kazetový podhled
G002310	Primář oddělení	16,03	2 600	F2	Vinyl	SDK	Kazetový podhled
G002320	Zasedací místnost	15,78	2 600	F2	Vinyl	SDK	Kazetový podhled
G002330	Sekretariát	15,62	2 600	F2	Vinyl	SDK	Kazetový podhled
G002340	Skład	7,05	3 328	F2	Vinyl	SDK	Betonový stropní panel
G002350	WC zaměstnanci "M"	3,41	2 600	F5	Keramická dlažba	Keramický obklad	Kazetový podhled
G002360	WC zaměstnanci "Z"	5,64	2 600	F5	Keramická dlažba	Keramický obklad	Kazetový podhled
G002370	Rozvodna NN	4,87	3 328	F2	Vinyl	SDK	Betonový stropní panel
G002380	Denní místnost	16,52	2 600	F2	Vinyl	SDK	Kazetový podhled
G002390	Čištění místnost	8,46	2 600	F5	Keramická dlažba	Keramický obklad	Kazetový podhled
G002400	Stacionář	24,47	2 600	F2	Vinyl	SDK	Kazetový podhled
G002410	Edukační místnost	16,48	2 600	F2	Vinyl	SDK	Kazetový podhled
G002420	Skład	14,24	3 328	F2	Vinyl	SDK	Betonový stropní panel

TATO DOKUMENTACE SLOUŽÍ PRO VYDÁNÍ STAVEBNÍHO POVOLENÍ A PRO REALIZACI STAVBY ±0,000 = 239,6 m.n.m. Bpv

ARCHTEKT ING. ARCH. P. GOTTWALD	ZOUP. PROJEKTANT ING. M. OŠTÁDAL	PROJEKTANT LUKÁŠ KAMRÁD ING. P. PETR BLAŽEK	STYLE STUDIO s.r.o. Novotná budovy "G" Ujezd 2716/1a, 196 01 Prostějov IČ: 485 32 884 DIČ: CZ48532894	VÝTIŠK Č. 04
INVESTOR: Fakultní nemocnice Olomouc, I. P. Pavlova 1856, 779 00 Olomouc	MÍSTO STAVBY: parc.č. 132/97, 132/98, 132/99, 132/100, 132/101, 132/102, at. 2292, k.ú. Nová Ulice [71017], Olomouc	AKCE: STAVEBNÍ POVOLENÍ Novotná budovy "G" parc.č. 132/97, 132/98, 132/99, 132/100, 132/101, at. 2292, k.ú. Nová Ulice [71017], Olomouc	FORMÁT 1500x420 mm STUPĚN DSP+DPS ARCH. Č. SS/2022/007/DSP+DPS DATUM 08/2022 MĚŘÍTKO 1:50 Č. V. 04	Příloha dle 499/2006 sb. v platném znění D.1.1.b.