


**POZNÁMKA**

- specifikace podhledu: hygienický, celoplošný akustický stropní systém s viditelnou nosnou konstrukcí. Snadná montáž a demontáž kazet. Panely mají nehořlavé vnitřní jádro vyrobené ze skelné vlny vysoké hustoty. Součinitelem zvukové absorpce dle klasifikace EN ISO 11654 pro tloušťku panelu 20mm  $\alpha_w=0,75$ ,  $\alpha_{125Hz}=0,45$ . Panely mají natěněné boční hrany, jsou položeny v nosném rastru, tloušťka panelu je 20 mm a rozměr panelu 600x600mm. Nosný rošt je z lakované galvanizované oceli v antikorozi úpravě C3. Součástí systému jsou klipy pro zajištění kazet. Hmotnost samotné kazety je cca 2,5 kg/m<sup>2</sup> pro panel 20mm.  
Maximální možná zátěž koncových prvků na kazetu bez přemosnění je 0,5 kg.  
Povrch kazety je pokryt skelnou tkaninou v bílé barvě, povrch vrchní do čistých prostor. Odražené světlo je rozptýlené, neoslnující. Zadní strana panelu je pokryta vzduchotěsnou vrstvou v bílé barvě. Při zaklápování je propustnost systému 20 mm: 0,3 m<sup>3</sup>/(v x m<sup>2</sup> x Pa). Požární třída A2-s1 d0 dle EN 13501-1.  
Plině recyklovatelný výrobek. Obsah CO<sub>2</sub> při výrobě 20mm panelu 3,91 kg CO<sub>2</sub> equiv/m<sup>2</sup> vycházející z EPD dle normy ISO 14025 / EN 15804. Dle Finské emisní třídy označen M1.  
Vhodná pro čisté prostory až do třídy ISO 3 dle ISO 14644-1. Určen do zóny 4 rizika vzniku infekce dle NF S90-351.  
Hodnota dekontaminace povrchu částicemi CP (0,51). Údržba systému je možná pomocí denního vysávání nebo utírání za mokra. Možno čistit parami peroxidu vodíku. Čistitelný z obou stran. Životnost panelu 50 let. Desky odolávají také pokročilému čištění chemikáliemi.

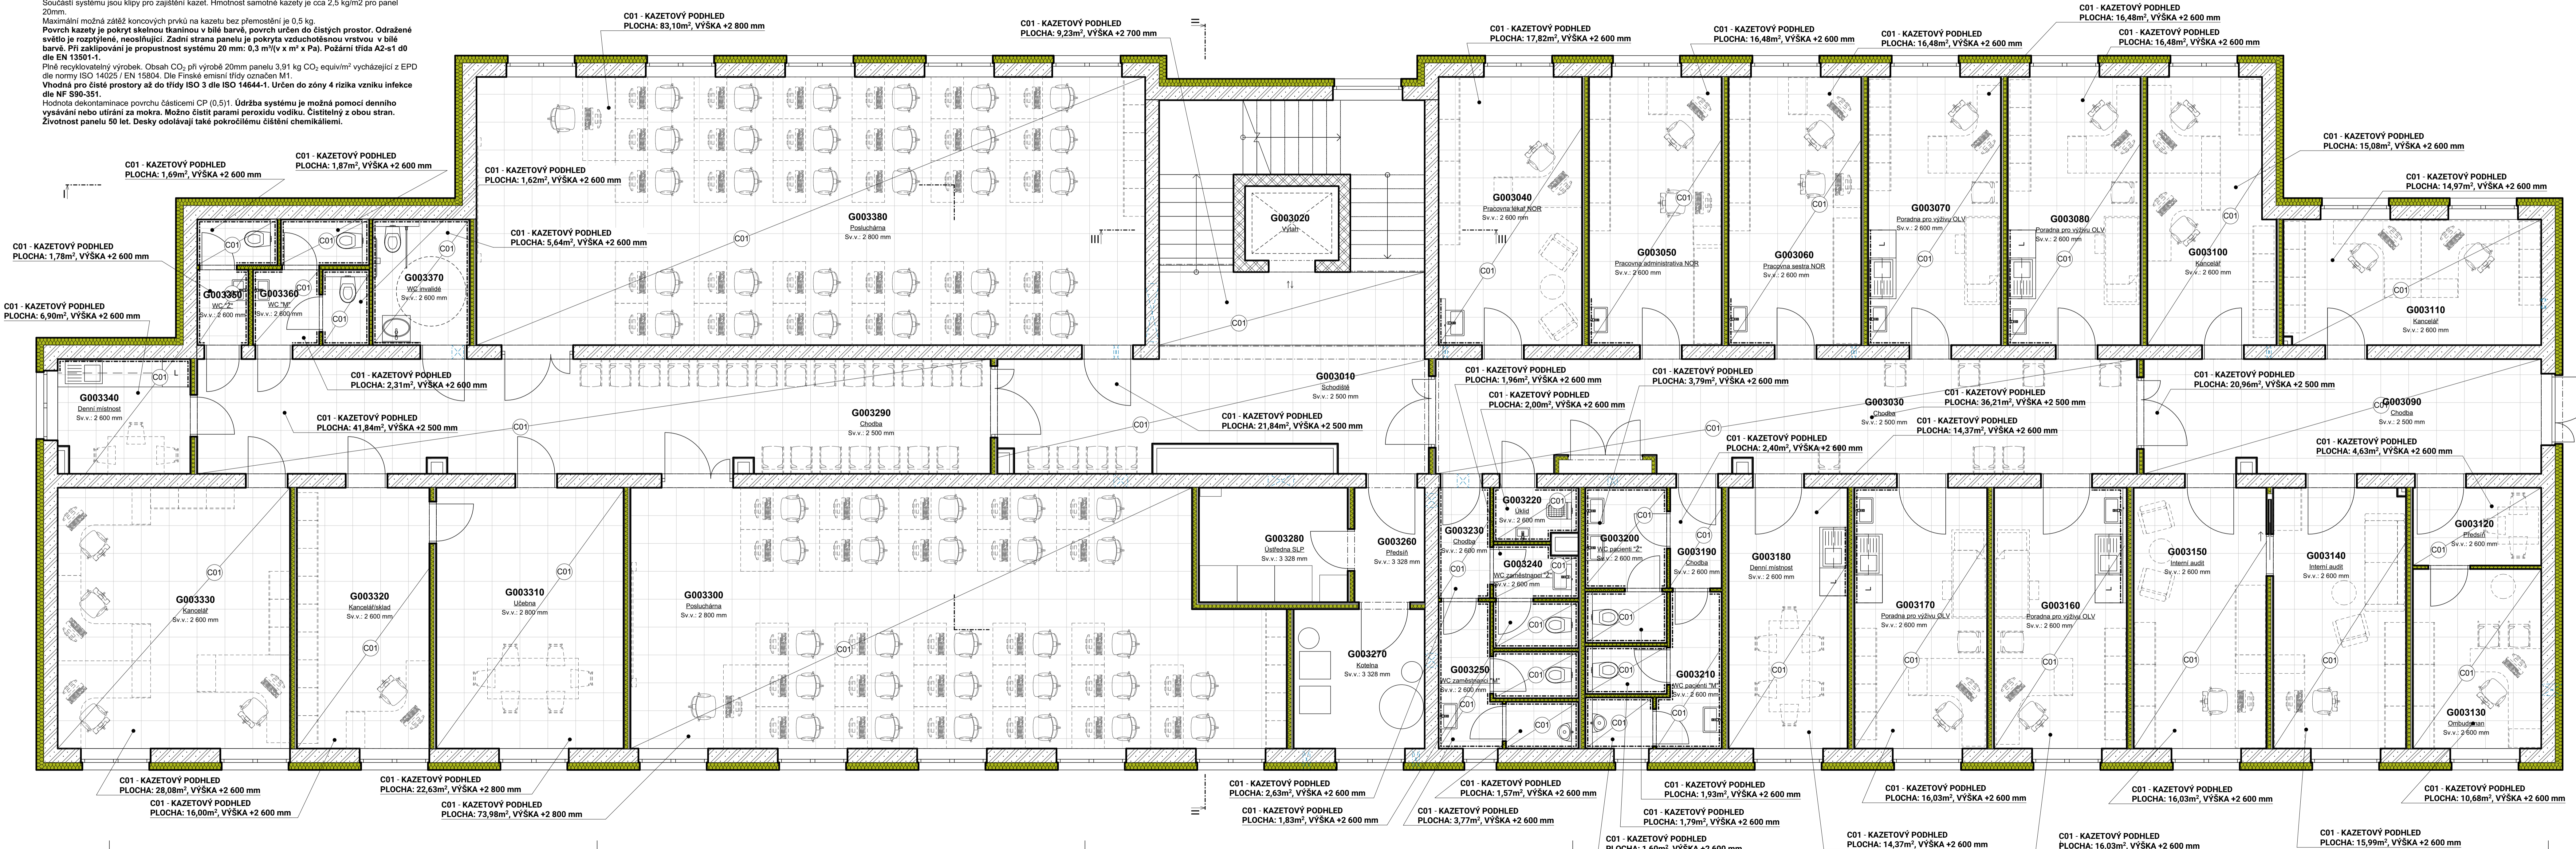

**Legenda místnosti**

Ozn.	Název místnosti	Plocha (m <sup>2</sup> )	S.V.	Skladba	Náslapná vrstva	Povrchová úprava zdi	Povrchová úprava stropu
G003010	Schodiště	46,69	2 500	F2	Vinyl	SDK	Kazetový podhled
G003020	Výťah	3,23	0	F2	Vinyl	SDK	Kazetový podhled
G003030	Chodba	36,92	2 500	F2	Vinyl	SDK	Kazetový podhled
G003040	Pracovna lékař NOR	17,56	2 600	F2	Vinyl	SDK	Kazetový podhled
G003050	Pracovna administrativna NOR	16,48	2 600	F2	Vinyl	SDK	Kazetový podhled
G003060	Pracovna sestra NOR	16,48	2 600	F2	Vinyl	SDK	Kazetový podhled
G003070	Poradna pro výzvu OLV	16,48	2 600	F2	Vinyl	SDK	Kazetový podhled
G003080	Poradna pro výzvu OLV	16,48	2 600	F2	Vinyl	SDK	Kazetový podhled
G003090	Chodba	21,67	2 500	F2	Vinyl	SDK	Kazetový podhled
G003100	Kancelář	15,08	2 600	F2	Vinyl	SDK	Kazetový podhled
G003110	Kancelář	14,97	2 600	F2	Vinyl	SDK	Kazetový podhled
G003120	Předsíň	4,63	2 600	F2	Vinyl	SDK	Kazetový podhled
G003130	Ombudsman	10,68	2 600	F2	Vinyl	SDK	Kazetový podhled
G003140	Interní audit	15,99	2 600	F2	Vinyl	SDK	Kazetový podhled
G003150	Interní audit	16,03	2 600	F2	Vinyl	SDK	Kazetový podhled
G003160	Poradna pro výzvu OLV	16,03	2 600	F2	Vinyl	SDK	Kazetový podhled
G003170	Poradna pro výzvu OLV	16,03	2 600	F2	Vinyl	SDK	Kazetový podhled
G003180	Denní místnost	14,37	2 600	F2	Vinyl	SDK	Kazetový podhled
G003190	Chodba	2,40	2 600	F5	Keramická dlažba	Keramický obklad	Kazetový podhled
G003200	WC pacienti "Z"	5,61	2 600	F5	Keramická dlažba	Keramický obklad	Kazetový podhled
G003210	WC pacienti "M"	7,26	2 600	F5	Keramická dlažba	Keramický obklad	Kazetový podhled
G003220	Úklid	1,86	2 600	F5	Keramická dlažba	Keramický obklad	Kazetový podhled
G003230	Chodba	2,63	2 600	F5	Keramická dlažba	SDK	Kazetový podhled
G003240	WC zaměstnanci "Z"	3,56	2 600	F5	Keramická dlažba	Keramický obklad	Kazetový podhled
G003250	WC zaměstnanci "M"	6,99	2 600	F5	Keramická dlažba	Keramický obklad	Kazetový podhled
G003260	Předsíň	3,72	3 328	F2	Vinyl	SDK	Betonový stropní panel
G003270	Kotelna	8,46	3 328	F5	Keramická dlažba	SDK	Betonový stropní panel
G003280	Ústředna SLP	7,89	3 328	F2	Vinyl	SDK	Betonový stropní panel
G003290	Chodba	41,84	2 500	F2	Vinyl	SDK	Kazetový podhled
G003300	Posluchárna	73,98	2 800	F2	Vinyl	SDK	Kazetový podhled
G003310	Učebna	22,63	2 800	F2	Vinyl	SDK	Kazetový podhled
G003320	Kancelář/sklad	16,00	2 600	F2	Vinyl	SDK	Kazetový podhled
G003330	Kancelář	28,08	2 600	F2	Vinyl	SDK	Kazetový podhled
G003340	Denní místnost	6,90	2 600	F2	Vinyl	SDK	Kazetový podhled
G003350	WC "Z"	3,40	2 600	F5	Keramická dlažba	Keramický obklad	Kazetový podhled
G003360	WC "M"	5,63	2 600	F5	Keramická dlažba	Keramický obklad	Kazetový podhled
G003370	WC invalidé	5,64	2 600	F5	Keramická dlažba	Keramický obklad	Kazetový podhled
G003380	Posluchárna	83,10	2 800	F2	Vinyl	SDK	Kazetový podhled
		<b>653,38 m<sup>2</sup></b>					

TATO DOKUMENTACE SLOŽÍ PRO VYDÁNÍ STAVEBNÍHO POVOLENÍ A PRO REALIZACI STAVBY

±0,000 = 239,6 m.n.m. Bpv

VÝTIŠK Č.

ARCHITEKT ING. ARCH. P. GOTTFALD	ZODP. PROJEKTANT ING. M. OŠTĀDAL	PROJEKTANT LUKÁŠ KAMRÁD ING. PETR BLÁŽEK	STYLE STUDIO s.r.o. Ujezd 2175/9a, 796 01 Prostějov IČ: 465 32 994 DIČ: CZ48532994
INVESTOR: Fakultní nemocnice Olomouc, I. P. Pavlova 185/6, 779 00 Olomouc			MÍSTO STAVBY: parc.č. 132/97, 132/98, 132/99, 132/100, 132/120, 132/252, k.ú. Nová Ulice [710717], Olomouc
AKCE: STAVEBNÍ POVOLENÍ		FORMÁT: 1 320x420 mm	
Novostavba budovy "G"		STUPEŇ: DSP+DPS	
parc.č. 132/97, 132/98, 132/99, 132/100, 132/120, 132/252, k.ú. Nová Ulice [710717], Olomouc		ARCH. Č.: SS/2022/07/DSP+DPS	
OBSAH: Architektonicko-stavební řešení		DATUM: 08/2022	
Podhledy 3.NP		MĚŘITKO: Č.V. 1:50	

Příloha dle 499/2006 sb. v platném znění D 1.1 b.