



KANALIZAČNÍ ŠACHTA RŠ2 DN1000

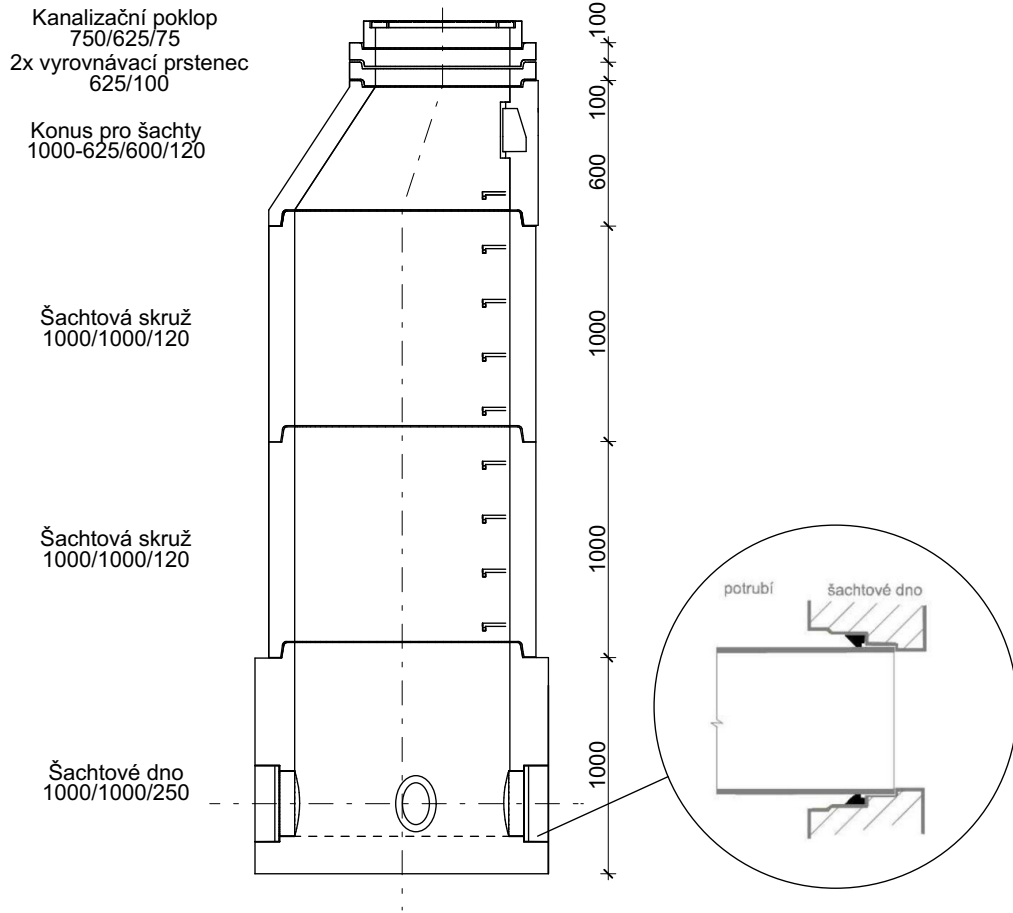

Nátok z nové
retenční nádrže
250 PVC-KG

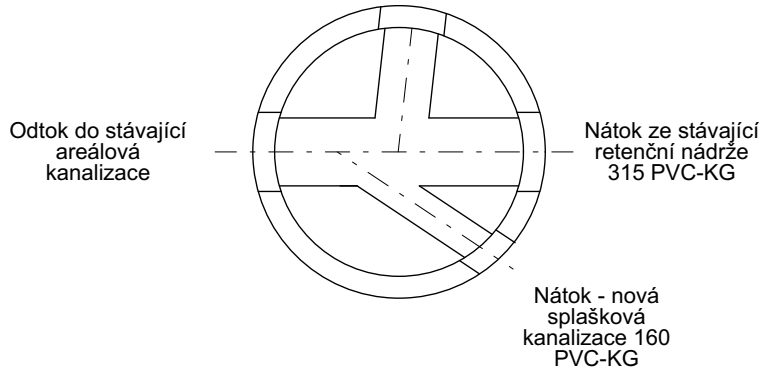

TATO DOKUMENTACE SLOUŽÍ PRO VYDÁNÍ STAVEBNÍHO
POVOLENÍ A PRO REALIZACI STAVBY

±0,000 = 239,6 m.n.m. Bp v

ARCHITEKT	ZODP.PROJEKTANT	PROJEKTANT	Style STUDIO		VÝTISK Č.
ING.ARCH.P.GOTTWALD	ING.M.OŠŤÁDAL	ING. PETR VALEČEK	STYLE STUDIO s.r.o. Újezd 2175/9a, 796 01 Prostějov IČ: 485 32 894 DIČ: CZ48532894		
 			BC. MARTIN JAŠEK		
INVESTOR : Fakultní nemocnice Olomouc, I. P. Pavlova 185/6, 779 00 Olomouc					
MÍSTO STAVBY : parc.č.132/97,132/98,132/99,132/100,132/120,st.2252, k.ú. Nová Ulice [710717], Olomouc					
AKCE :			FORMÁT	210x297 mm	
STAVEBNÍ POVOLENÍ			STUPEŇ	ZSPD	
Novostavba budovy "G"			ARCH. Č.	SS/2022/007/ZSPD	
parc.č. 132/97,132/98,132/99,132/100,132/120,st.2252, k.ú. Nová Ulice [710717], Olomouc			DATUM	08/2022	
OBSAH :			MĚŘÍTKO	Č. V.	
Přípojka splaškové kanalizace			1:35	04	
Příčný řez - kanalizační šachta RŠ2					

Příloha dle 499/2006 sb. v platném znění S0 07.