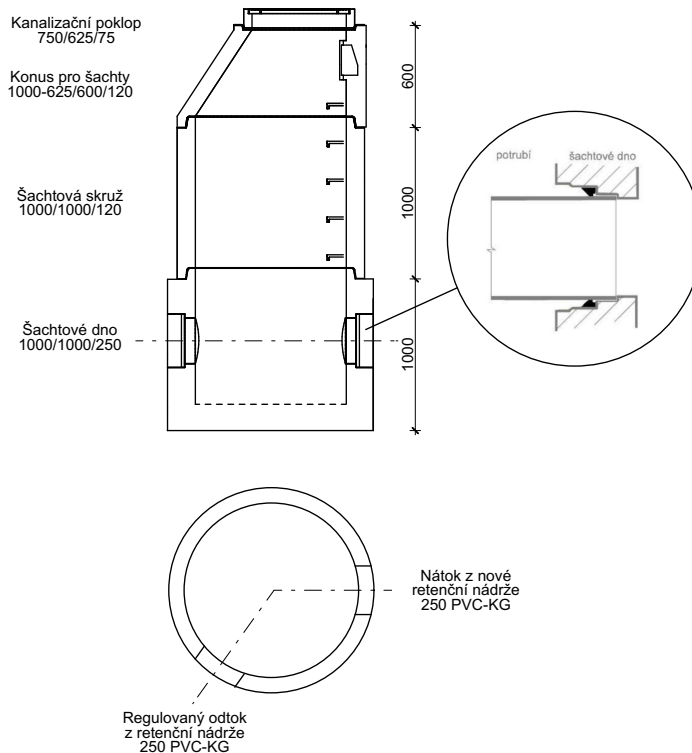

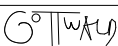



KANALIZAČNÍ ŠACHTA ŠVV DN1000



TATO DOKUMENTACE SLOUŽÍ PRO VYDÁNÍ STAVEBNÍHO
POVOLENÍ A PRO REALIZACI STAVBY

±0,000 = 239,6 m.n.m. Bpv

| | | | | |
|---|-----------------------------------------------------------------------------------------|-------------------|---|------------------|
| ARCHITEKT | ZODP.PROJEKTANT | PROJEKTANT |  STYLE STUDIO s.r.o. Újezd 2175/9a, 796 01 Prostějov IČ: 485 32 894 DIČ: CZ48532894 | VÝTISK Č. |
| ING.ARCH.P.GOTTWALD | ING.M.OŠŤÁDAL | ING. PETR VALEČEK | | |
|  |  | BC. MARTIN JAŠEK | | |
| INVESTOR : Fakultní nemocnice Olomouc, I. P. Pavlova 185/6, 779 00 Olomouc | | | | |
| MÍSTO STAVBY : parc.č.132/97,132/98,132/99,132/100,132/120,st.2252, k.ú. Nová Ulice [710717], Olomouc | | | | |
| AKCE : | STAVEBNÍ POVOLENÍ | | FORMÁT | 210x297 mm |
| | Novostavba budovy "G" | | STUPEŇ | ZSPD |
| | parc.č. 132/97,132/98,132/99,132/100,132/120,st.2252, k.ú. Nová Ulice [710717], Olomouc | | ARCH. Č. | SS/2022/007/ZSPD |
| OBSAH : | Kanalizace dešťová | | DATUM | 08/2022 |
| | Příčný řez - kanalizační šachta ŠVV | | MĚŘÍTKO | Č. V. 05 |
| | | | 1:35 | |

Příloha dle 499/2006 sb. v platném znění SO 08.