


KANALIZACE

Nejmenší dovolené SVISLÉ vzdálenosti při KŘÍŽENÍ podzemních sítí [mm]

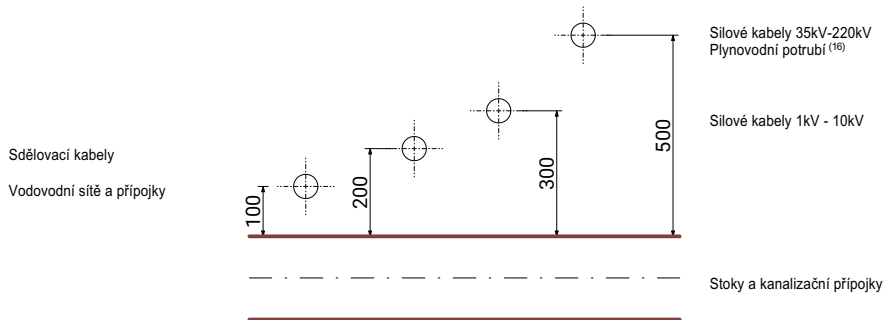


Poznámka:

⁽¹⁶⁾ křížuje-li plynovod stokové potrubí v menší vzdálenosti než 500 mm, minimálně však 150 mm, opatří se plynovod z kovu trojnásobnou izolací přesahující stokové potrubí na každou stranu o 1000 mm a je-li plynovod z LPE, chráničkou

Nejmenší dovolené svislé vzdálenosti při křížení podzemních sítí technického vybavení je navrženo v souladu s ČSN 73 6005-Prostorové uspořádání sítí technického vybavení v platném znění.

Nejmenší dovolené VODOROVNÉ vzdálenosti při SOUBĚHU podzemních sítí [mm]

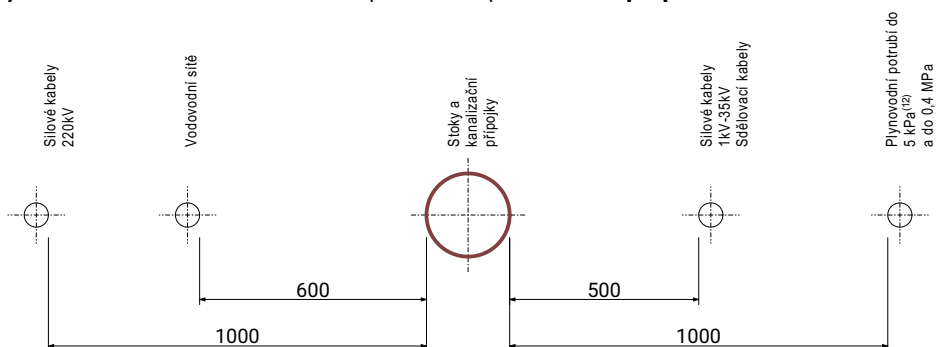

Poznámka:

⁽¹²⁾ vlivy kabelu VVN na sdělovací vedení kontrolovat výpočtem dle ČSN 33 2160

Nejmenší dovolené vodorovné vzdálenosti při souběhu podzemních sítí technického vybavení je navrženo v souladu s ČSN 73 6005-Prostorové uspořádání sítí technického vybavení v platném znění.

TATO DOKUMENTACE SLOUŽÍ PRO VYDÁNÍ STAVEBNÍHO
POVOLENÍ A PRO REALIZACI STAVBY

±0,000 = 239,6 m.n.m. Bp v

ARCHITEKT	ZODP.PROJEKTANT	PROJEKTANT	STYLE STUDIO s.r.o. Újezd 2175/9a, 796 01 Prostějov IČ: 485 32 894 DIČ: CZ48532894		VÝTISK Č.
ING.ARCH.P.GOTTWALD	ING.M.OŠŤÁDAL	ING. PETR VALEČEK			
		BC. MARTIN JAŠEK			
INVESTOR : Fakultní nemocnice Olomouc, I. P. Pavlova 185/6, 779 00 Olomouc					
MÍSTO STAVBY : parc.č.132/97,132/98,132/99,132/100,132/120,st.2252, k.ú. Nová Ulice [710717], Olomouc					
AKCE : STAVEBNÍ POVOLENÍ			FORMÁT	210x297 mm	
Novostavba budovy "G"			STUPEŇ	ZSPD	
parc.č. 132/97,132/98,132/99,132/100,132/120,st.2252, k.ú. Nová Ulice [710717], Olomouc			ARCH. Č.	SS/2022/007/ZSPD	
OBSAH : Kanalizace dešťová			DATUM	08/2022	
Prostorové uspořádání podzemních sítí			MĚŘÍTKO	Č. V.	
				06	

Příloha dle 499/2006 sb. v platném znění SO 08.