




LEGENDA


- hranice parcel
-  vstup do objektu
- 76/22** číslo parcely
-  SO02 - zastavěná plocha stavbou
-  objekty v sousedství - stávající
-  stávající vnitroareálová komunikace
-  stávající vnitroareálová pěší komunikace
-  zpevněná plocha pozemku - drenážní
-  zpevněná plocha pozemku - pochozí

SO 10 Sadové úpravy

-  trávnik parkový
-  záhon popínavých rostlin ke konstrukci

*uvedené kóty jsou v mm

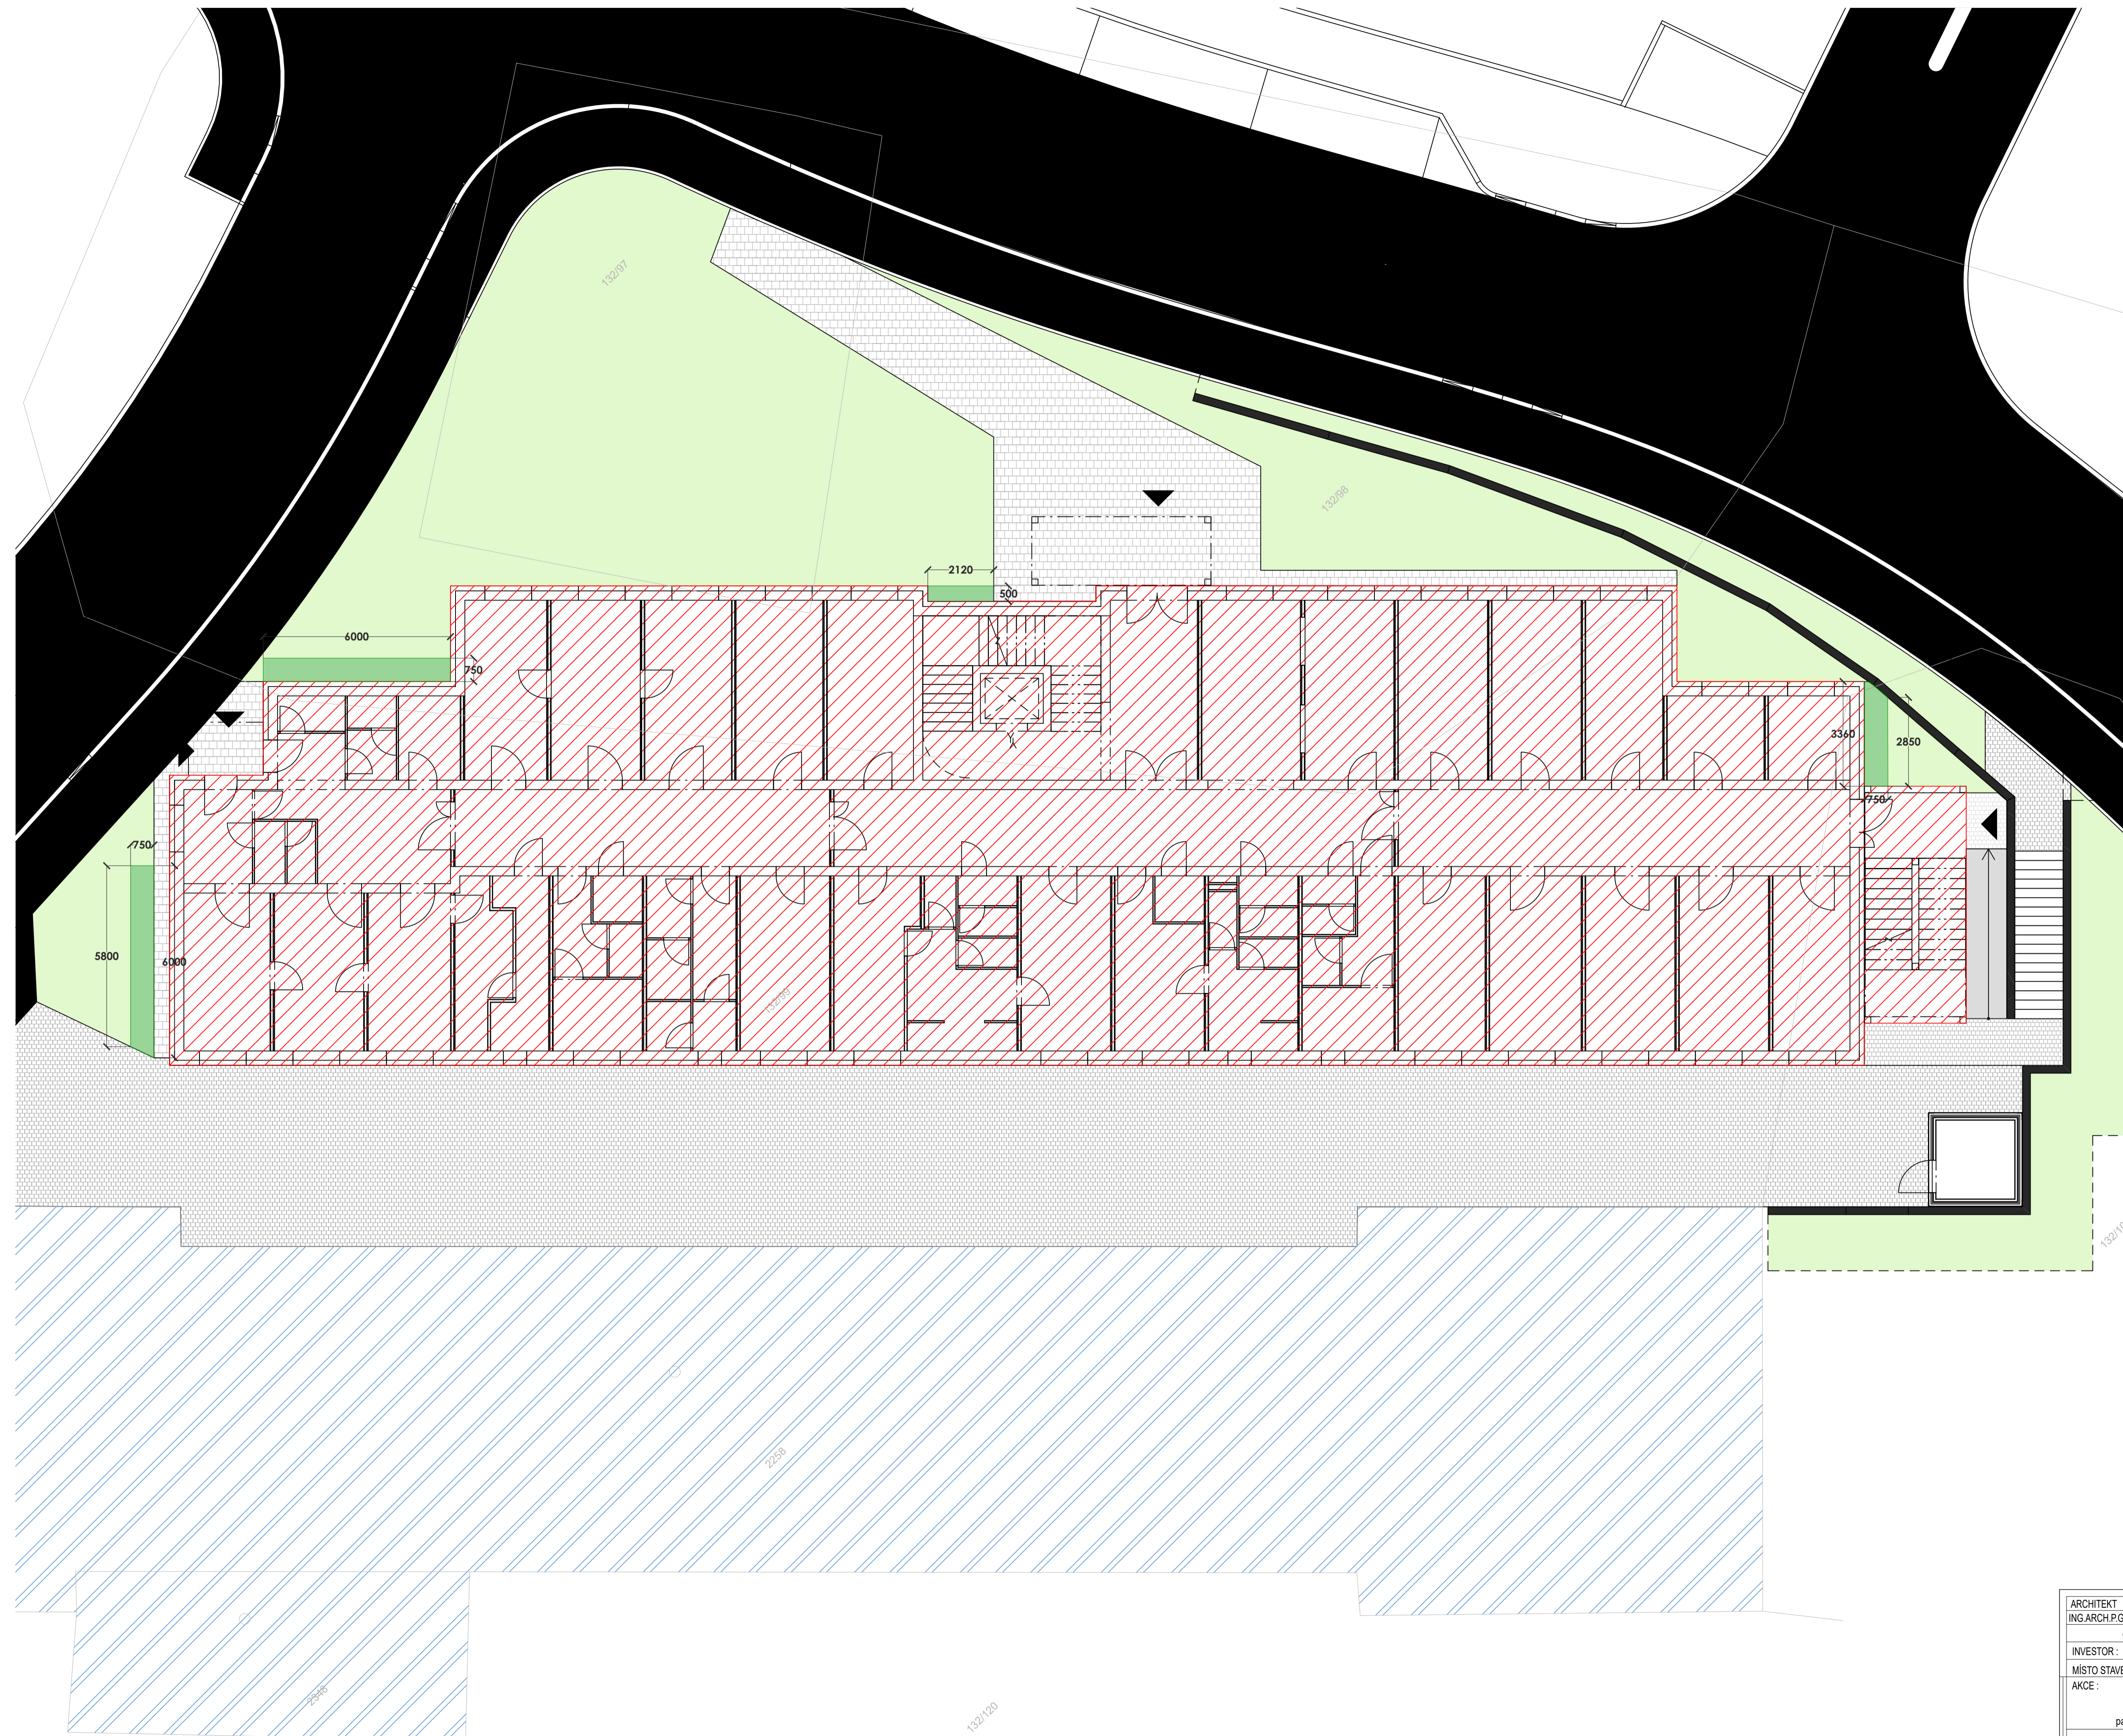

ARCHITEKT ING.ARCH.P.GOTTHALD	ZODP.PROJEKTANT Ing. Petr Blažek	PROJEKTANTI Ing. Petr Mičola Ing. Nikola Burešová	 STYLE STUDIO s.r.o. Újezd 2175/9a, 796 01 Prostějov IČ: 485 32 894 DIČ: CZ48532894	VÝTIŠK Č.
INVESTOR: Fakultní nemocnice Olomouc, I.P.Pavlova 1856, 77900 Olomouc	MÍSTO STAVBY: Olomouc: Nová Ulice	AKCE: DOKUMENTACE PRO STAVEBNÍ POVOLENÍ Novostavba budovy "G" parc.č. 132/97, 132/98, 132/99, 132/100 k.ú. Nová Ulice, Olomouc	FORMÁT A1	STUPEŇ DSP
OBSAH: SO 10 Sadové úpravy Situační	ARCH. Č. SS/2022/007/SP+DPS	DATUM 06/2022	MÉRÍTKO 1:100	Č. V. 01