


SO-06 Podélný profil přípojky vody na areálový rozvod - M 1:75/1:75

| | | | |
|----------------|--------|---|--------|
| KATASTR. ÚZEMÍ | 132/94 | 132/99 | 132/98 |
| PARCELA | | Nová Ulice (710717) | |
| VLASTNÍK | | Vlastnické právo: Česká republika; Příslušnost hospodář. s majetkem státu: Fakultní nemocnice Olomouc, I. P. Pavlova 185/6, Nová Ulice, 77900 Olomouc | |
| DRUH POVrchU | DLAŽBA | ZATRAVNĚNÁ PLOCHA | ASFALT |

48 632

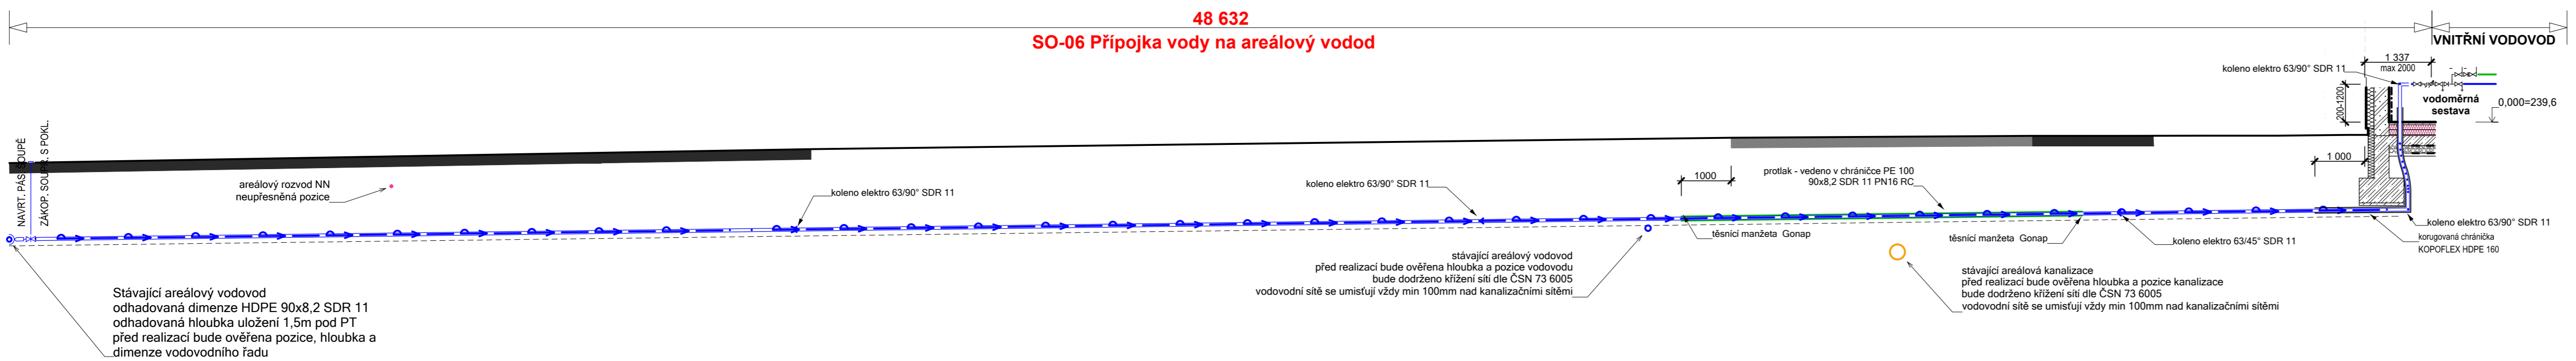

| | | | | | | |
|--|-------|----------|---------|---|---|----------------------------|
| délka, sklon potrubí | | | | 1,7 % | | |
| materiál | | | | AREÁLOVÝ VODOVOD: PE 100 SDR 11 PN16 RC | | |
| záměr práce | | | | OTVŘENÝ VÝKOP - STAVEBNÍ RÝHA | BEŽVÝKOPOVÁ TECHNOLOGIE - ZEMNÍ PROTLAK | OTVŘENÝ VÝKOP - STAV. RÝHA |




TATO DOKUMENTACE SLOUŽÍ JAKO DOKUMENTACE ZMĚN A SKUTĚČNÉHO PŘEDVĚDĚNÍ STAVBY
±0,000 = 239,6 m.n.m. Bpv

| | | | |
|---------------------|---|-------------------|---|
| ARCHITEKT | ZODP. PROJEKTANT | PROJEKTANT | VÝTIŠK Č. |
| ING. ARCH. GOTTHALD | ING. M. ČISTĚDAL | ING. PETR VALEČEK | |
| INVESTOR | Fakultní nemocnice Olomouc, I. P. Pavlova 185/6, 779 00 Olomouc | ST. MARTIN JÁSEK | STYLE STUDIO s.r.o. Ujezd 2175/8a, 798 01 Prostějov IČ: 455 32 894 DIČ: CZ45532894 |
| MÍSTO STAVBY | parc.č. 132/97, 132/98, 132/99, 