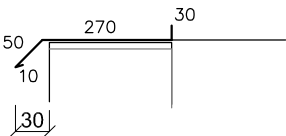
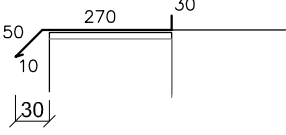
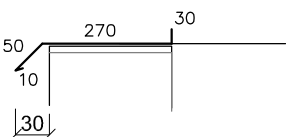
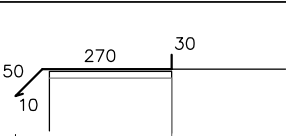
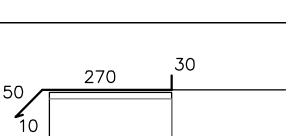
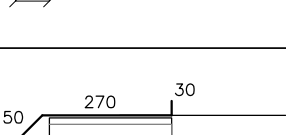
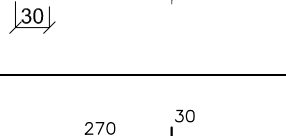
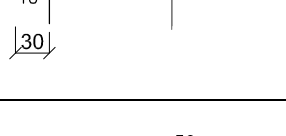
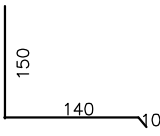
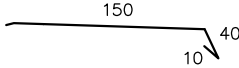
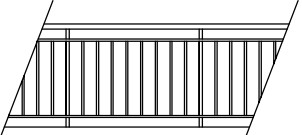


VYPRACOVAL: Ing. Pavel Malínek	ZOD. PROJEKTANT: Ing. Pavel Malínek	TECH. KONTROLA: Ing. Pavel Malínek	 ing. Pavel MALÍNEK Jakoubka ze Stříbra 44, Olomouc IČ 46616373	
INVESTOR: Fakultní nemocnice Olomouc, I.P. Pavlova 6, Olomouc 775 20 IČO: 00098892			FORMÁT:	4xA4
AKCE: SÚ realizace KTVL - projekty			DATUM:	06/2016
MÍSTO: parc.č. 584; k.ú.Nová Ulice			ÚČEL:	DSP+DSP
VÝKRES: Výpis klempířských výrobků			Č. KOPIE:	
			MĚŘÍTKO:	Č. VÝKRESU: D.1.1.B.10

VÝPIS KLEMPÍŘSKÝCH VÝROBKŮ - čelní fasáda a štíty

SCHÉMATICKÉ ZOBRAZENÍ	OZNAČENÍ	ROZMĚRY		POPIS	POZNÁMKA
		R. Š. [mm]	DÉLKA [m]		
	K1	360	3,60m 8ks	oplechování okenního parapetu pozinkvaný plech potažený plastem	včetně spojovacího materiálu a ukončovací lišty
	K3	360	1,50m 2ks	oplechování okenního parapetu pozinkvaný plech potažený plastem	včetně spojovacího materiálu a ukončovací lišty
	K5	360	1,35m 3ks	oplechování okenního parapetu pozinkvaný plech potažený plastem	včetně spojovacího materiálu a ukončovací lišty
	K6	360	1,20m 11ks	oplechování okenního parapetu pozinkvaný plech potažený plastem	včetně spojovacího materiálu a ukončovací lišty
	K8	360	0,90m 1ks	oplechování okenního parapetu pozinkvaný plech potažený plastem	včetně spojovacího materiálu a ukončovací lišty
	K9	360	0,50m 2ks	oplechování okenního parapetu pozinkvaný plech potažený plastem	včetně spojovacího materiálu a ukončovací lišty
	K10	360	0,45m 1ks	oplechování okenního parapetu pozinkvaný plech potažený plastem	včetně spojovacího materiálu a ukončovací lišty
	K11	360	1,60m 1ks	oplechování okenního parapetu pozinkvaný plech potažený plastem	včetně spojovacího materiálu a ukončovací lišty
	K12	580	Σ 59,4 m	oplechování atiky ploché střechy ocelový pozink. plech tl. 0,6mm	

VÝPIS KLEMPÍŘSKÝCH VÝROBKŮ - čelní fasáda a štíty

SCHÉMATICKÉ ZOBRAZENÍ	OZNA- ČENÍ	ROZMĚRY		POPIS	POZNÁMKA
		R. Š. [mm]	DÉLKA [m]		
	K13	300	3,9m	oplechování stříšky nad vstupem a zdíva ocelový pozink. plech tl. 0,6mm	
	K14	200	Σ 8,3	oplechování ukončení ploché střechy v1NP ocelový pozink. plech tl. 0,6mm	včetně spojovacího materiálu
	K18	150	150 15ks	větrací mřížka do fasády	
	Z 1		7,8m	zábradlí výšky 1m, pozink	

VÝPIS KLEMPÍŘSKÝCH VÝROBKŮ - zadní fasáda

SCHÉMATICKÉ ZOBRAZENÍ	OZNAČENÍ	ROZMĚRY		POPIS	POZNÁMKA
		R. Š. [mm]	DÉLKA [m]		
	K2	360	1,80m 9ks	oplechování okenního parapetu pozinkvaný plech potažený plastem	včetně spojovacího materiálu a ukončovací lišty
	K4	360	1,30m 2ks	oplechování okenního parapetu pozinkvaný plech potažený plastem	včetně spojovacího materiálu a ukončovací lišty
	K6	360	1,20m 18ks	oplechování okenního parapetu pozinkvaný plech potažený plastem	včetně spojovacího materiálu a ukončovací lišty
	K7	360	1,00m 1ks	oplechování okenního parapetu pozinkvaný plech potažený plastem	včetně spojovacího materiálu a ukončovací lišty
	K8	360	0,90m 3ks	oplechování okenního parapetu pozinkvaný plech potažený plastem	včetně spojovacího materiálu a ukončovací lišty
	K15	330	11,5m	Dešťový svod kruhový Ø120mm ocelový pozink. plech tl. 0,6mm	včetně spojovacího materiálu včetně kotlíku 1ks na svodu
	K16	330	12,8m	Dešťový svod kruhový Ø120mm ocelový pozink. plech tl. 0,6mm	včetně spojovacího materiálu včetně kotlíku 1ks na svodu
	K17	330	9,7m	Dešťový svod kruhový Ø120mm ocelový pozink. plech tl. 0,6mm	včetně spojovacího materiálu včetně kotlíku 1ks na svodu
	Z 2		16,5m	zábradlí výšky 1m, pozink	