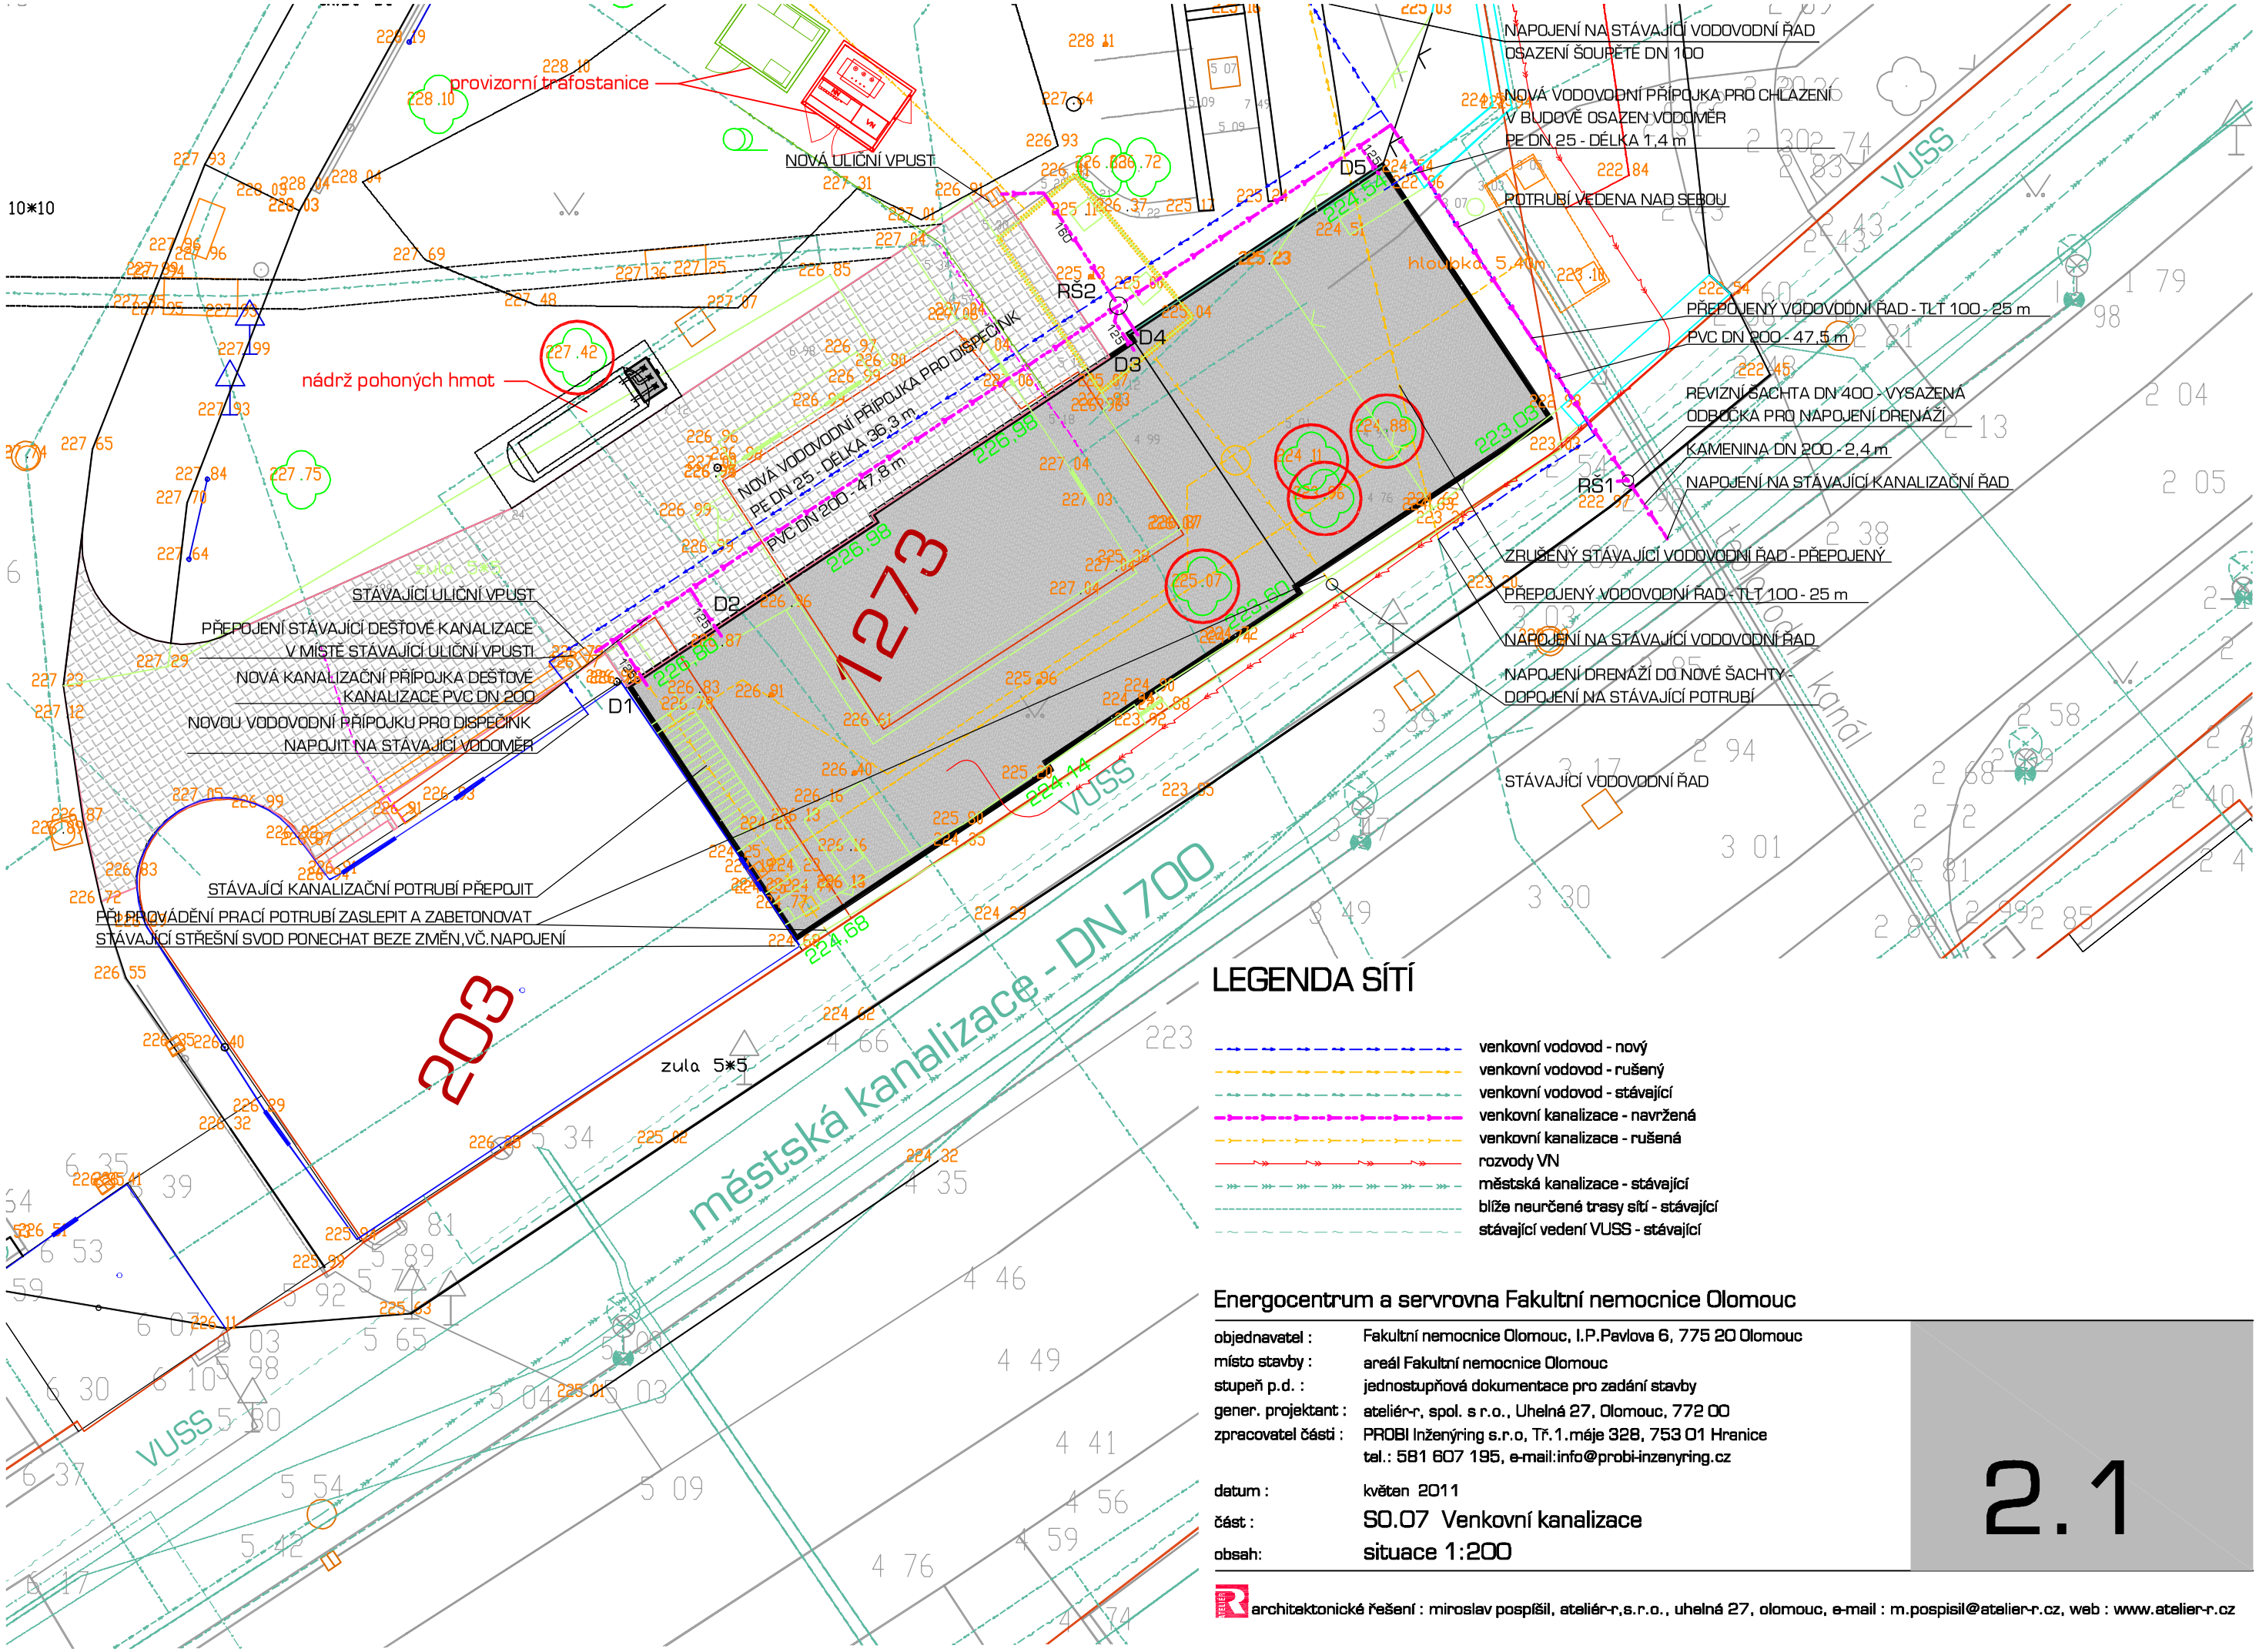


## LEGENDA SÍTÍ

- venkovní vodovod - nový
- venkovní vodovod - rušený
- venkovní vodovod - stávající
- venkovní kanalizace - navržená
- venkovní kanalizace - rušená
- rozvody VN
- městská kanalizace - stávající
- blíže neurčené trasy sítí - stávající
- stávající vedení VUSS - stávající

## Energocentrum a servrovna Fakultní nemocnice Olomouc

| | |
|---|---|
| objednavatel : | Fakultní nemocnice Olomouc, I.P.Pavlova 6, 775 20 Olomouc |
| místo stavby : | areál Fakultní nemocnice Olomouc |
| stupeň p.d. : | jednostupňová dokumentace pro zadání stavby |
| gener. projektant : | ateliér-r, spol. s r.o., Uhelná 27, Olomouc, 772 00 |
| zpracovatel části : | PROBI Inženýring s.r.o, Tř.1.máje 328, 753 01 Hranice<br>tel.: 581 607 195, e-mail:info@probi-inzenyring.cz |
| datum : | květen 2011 |
| část : | SO.07 Venkovní kanalizace |
| obsah: | situace 1:200 |

**2.1**

architektonické řešení : miroslav pospíšil, ateliér-r,s.r.o., uhelná 27, olomouc, e-mail : m.pospisil@atelier-r.cz, web : www.atelier-r.cz

PDF created with pdfFactory Pro trial version www.pdffactory.com