


# SCHÉMA ULOŽENÍ KANALIZAČNÍHO POTRUBÍ

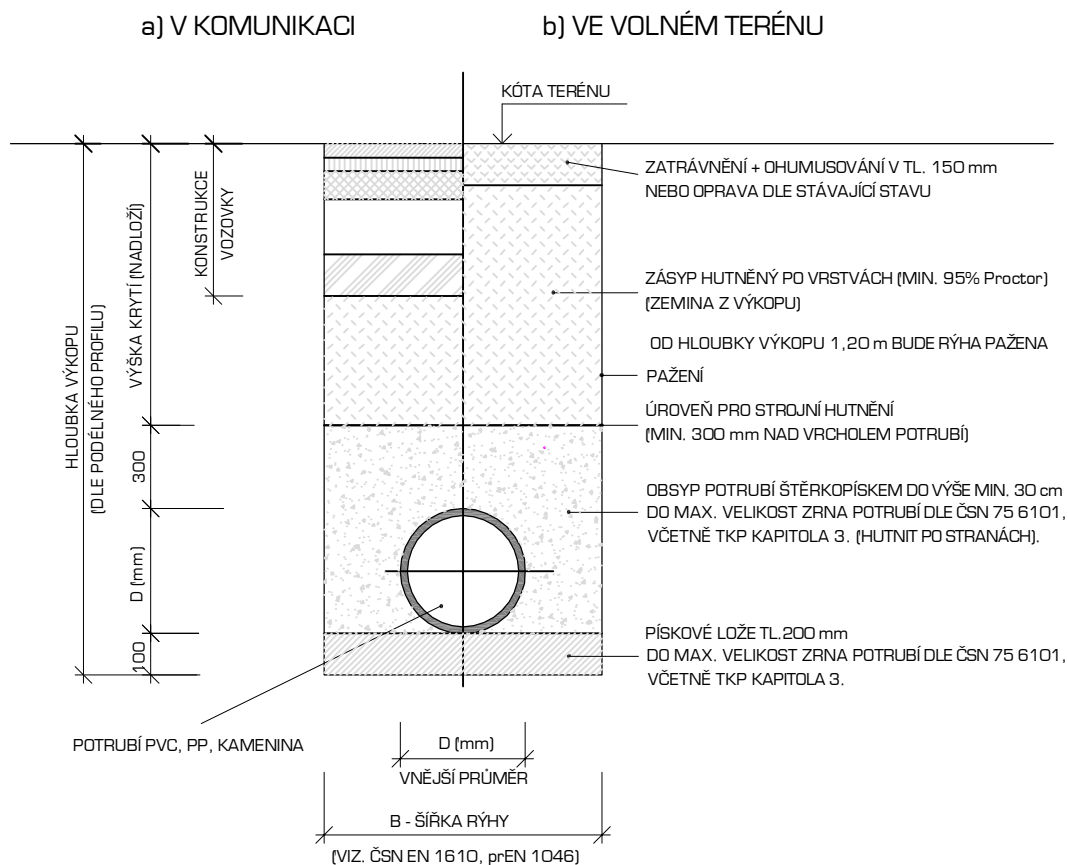

## TABULKA ROZMĚRŮ ULOŽENÍ

| POTRUBÍ<br>DN (mm) | ŠÍŘKA<br>B (mm) | LOŽE<br>a (mm) | HLOUBKA<br>b (mm) | HLOUBKA<br>c (mm) |
|--------------------|-----------------|----------------|-------------------|-------------------|
| 200                | 1000            | 150            | 100               | 50                |

## POZNÁMKA :

PŘI KŘÍŽENÍ VŠECH INŽENÝRSKÝCH SÍTÍ JE NUTNO PROVÉST RUČNÍ VÝKOP 2 m PŘED A ZA VEDENÍM. ZÁKRESY PODZEMNÍCH INŽENÝRSKÝCH SÍTÍ NESLOUŽÍ JAKO VYTÝČOVACÍ VÝKRES. PŘED ZAHÁJENÍM VLASTNÍCH PRACÍ MUSÍ INVESTOR ZAJISTIT VYTÝČENÍ SPRÁVCEM SÍTÍ A JEJICH OZNAČENÍ NA MÍSTĚ DLE PLATNÝCH PŘEDPISŮ.

## Energocentrum a servovna Fakultní nemocnice Olomouc

objednavatel : Fakultní nemocnice Olomouc, I.P.Pavlova 6, 775 20 Olomouc

místo stavby : areál Fakultní nemocnice Olomouc

stupeň p.d. : jednostupňová dokumentace pro zadání stavby

gener. projektant : atelier-r, spol. s r.o., Uhelná 27, Olomouc, 772 00

zpracovatel části : PROBI Inženýring s.r.o., Tř.1.máje 328, 753 01 Hranice  
tel.: 581 607 195, e-mail: info@probi-inzenyring.cz

datum : květen 2011

část : SO.07 Venkovní kanalizace

obsah: řez uložení potrubí

# 2.4