


NEJMENŠÍ DOVOLENÉ VZDALENOSTI POTRUBNÍHO VEDENÍ

PŘI SOUBĚHU S PODZEMNÍMI VEDENÍMI

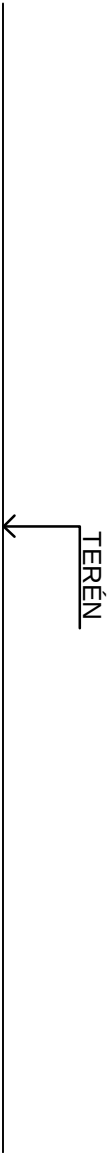


SILOVÉ KABELY

SDĚL. KABELY


PLYNOVOD

VODOVOD
TEPELNÁ VEDENÍ

STOKY

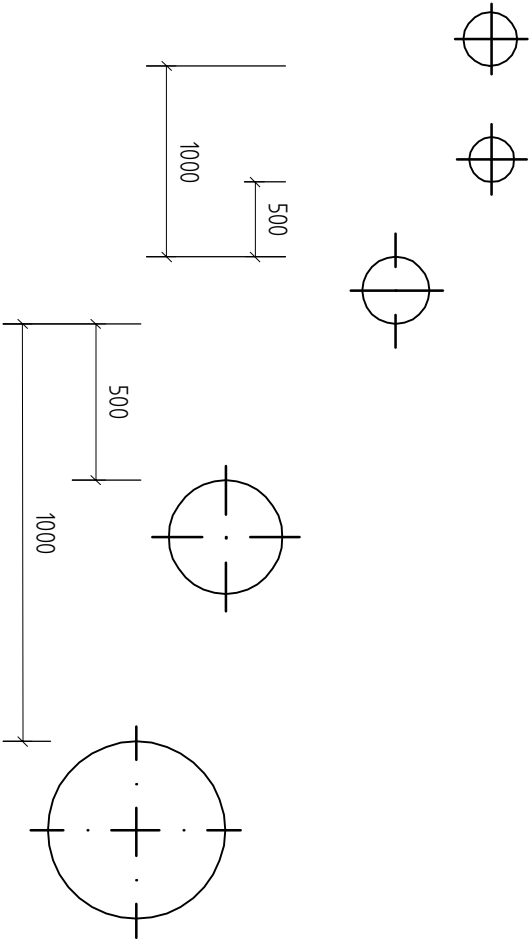

PŘI KŘÍŽENÍ S PODZEMNÍMI VEDENÍMI

 


SILOVÉ KABELY

SDĚL. KABELY

VODOVOD

TEPELNÁ VEDENÍ

STOKY

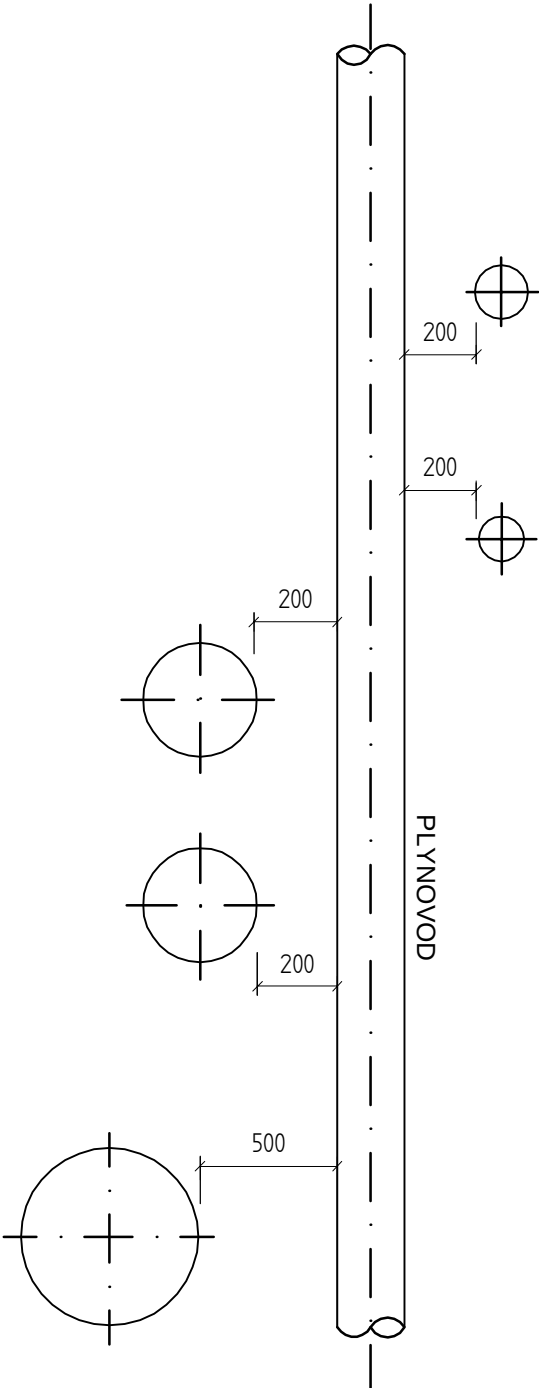

Energocentrum a servisna Fakultní nemocnice Olomouc

objednatel :	Fakultní nemocnice Olomouc, I.P. Pavlova 6, 775 20 Olomouc
místo stavby :	areál Fakultní nemocnice Olomouc
stupeň p.d. :	jednostupňová dokumentace pro zadání stavby
gener. projektant :	atelier-r, spol. s r.o., Uhebná 27, Olomouc, 772 00
zpracovatel částí :	PRODBI Inženýring s.r.o., Tř. 1. máje 328, 753 01 Hranice
tel.:	581 607 195, e-mail:info@prodbi-inzenyring.cz
datum :	květen 2011
část :	SO.07 Venkovní kanalizace
obsah:	nejmenší vzdálenosti podzemního potrubního vedení