


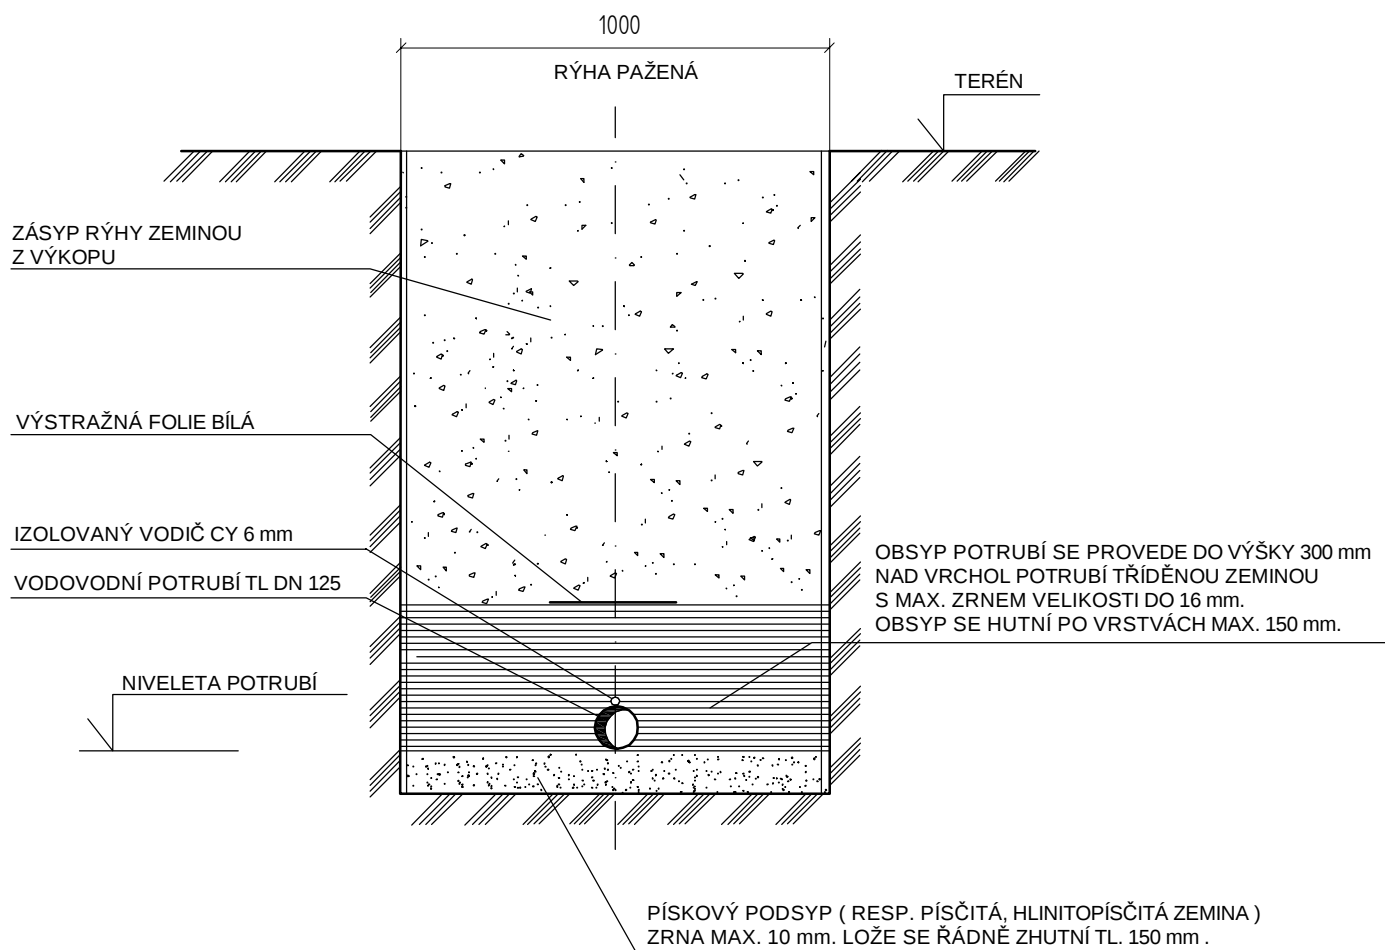

POZNÁMKA :

PŘI KŘÍŽENÍ VŠECH INŽENÝRSKÝCH SÍTÍ JE NUTNO PROVÉST RUČNÍ VÝKOP 2 m PŘED A ZA VEDENÍM. ZÁKRESY PODZEMNÍCH INŽENÝRSKÝCH SÍTÍ NESLOUŽÍ JAKO VYTÝČOVACÍ VÝKRES. PŘED ZAHÁJENÍM VLASTNÍCH PRACÍ MUSÍ INVESTOR ZAJISTIT VYTÝČENÍ SPRÁVCEM SÍTÍ A JEJICH OZNAČENÍ NA MÍSTĚ DLE PLATNÝCH PŘEDPISŮ.

Energocentrum a servovna Fakultní nemocnice Olomouc

objednavatel : Fakultní nemocnice Olomouc, I.P. Pavlova 6, 775 20 Olomouc
místo stavby : areál Fakultní nemocnice Olomouc
stupeň p.d. : jednostupňová dokumentace pro zadání stavby
gener. projektant : atelier-r, spol. s r.o., Uhelná 27, Olomouc, 772 00
zpracovatel částí : PROBI Inženýring s.r.o., Tř. 1. máje 328, 753 01 Hranice
tel.: 581 607 195, e-mail: info@probi-inzenyring.cz
datum : květen 2011
část : SO.08 Venkovní vodovod
obsah : řez uložení potrubí

2.4



architektonické řešení : miroslav pospíšil, atelier-r, s.r.o., uhelná 27, olomouc, e-mail : m.pospisil@atelier-r.cz, web : www.atelier-r.cz