



NEJMENŠÍ DOVOLENÉ VZDALENOSTI POTRUBNÍHO VEDENÍ

PŘI SOUBĚHU S PODZEMNÍMI VEDENÍMI

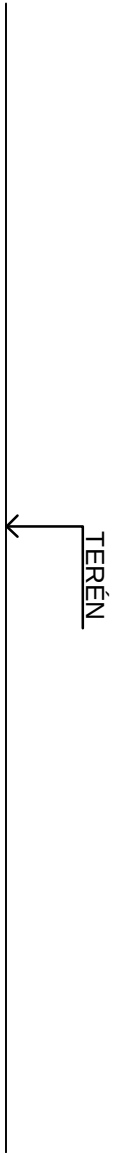

PŘI KŘÍŽENÍ S PODZEMNÍMI VEDENÍMI

 


SILOVÉ KABELY

SDĚL. KABELY

PLYNOVOD

VODOVOD  
TEPELNÁ VEDENÍ

STOKY

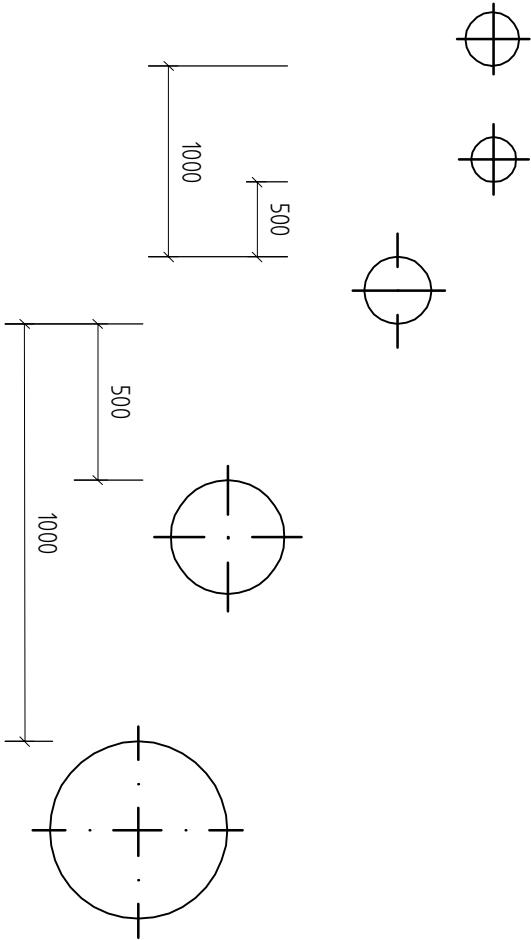


SILOVÉ KABELY

SDĚL. KABELY

VODOVOD

TEPELNÁ VEDENÍ

STOKY

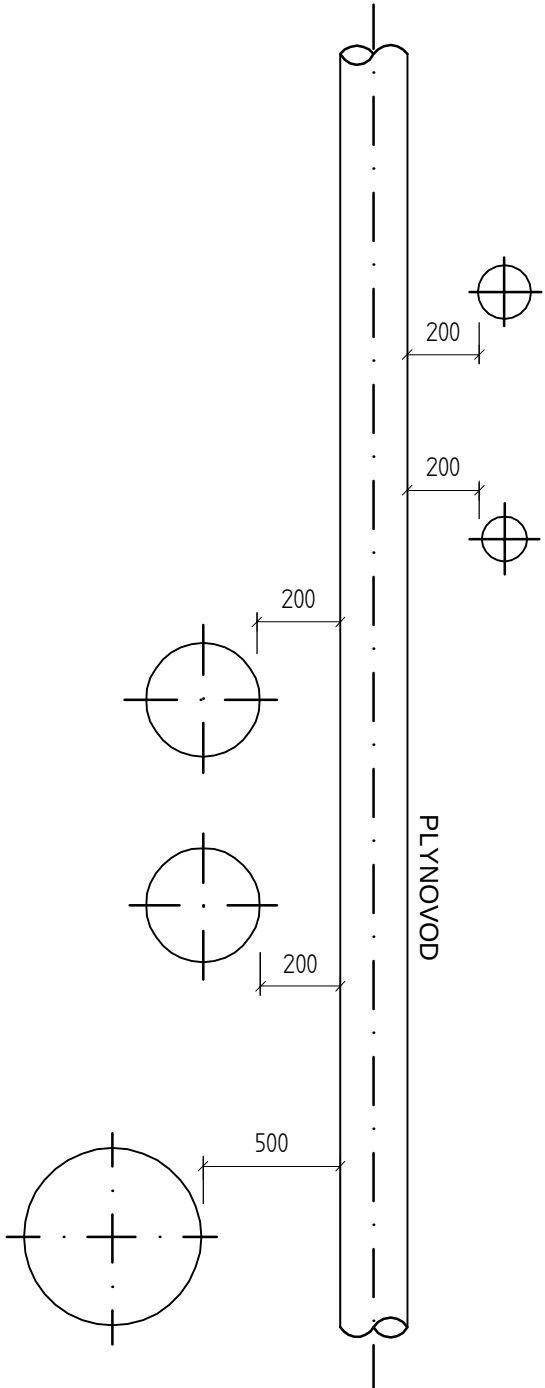

Energocentrum a servovna Fakultní nemocnice Olomouc

|                     |                                                            |
|---------------------|------------------------------------------------------------|
| objednatel :        | Fakultní nemocnice Olomouc, I.P. Pavlova 6, 775 20 Olomouc |
| místo stavby :      | areál Fakultní nemocnice Olomouc                           |
| stupeň p.d. :       | jednostupňová dokumentace pro zadání stavby                |
| gener. projektant : | atelier-r, spol. s r.o., Uhelná 27, Olomouc, 772 00        |
| zpracovatel částí : | PRODBI Inženýring s.r.o., Tř. 1. máje 328, 753 01 Hranice  |
| tel.:               | 581 607 195, e-mail:info@prodbi-inzenyring.cz              |
| datum :             | květen 2011                                                |
| část :              | SO.08 Venkovní vodovod                                     |
| obsah:              | nejmenší vzdálenosti podzemního potrubního vedení          |