


ULOŽENÍ KABELŮ VN V ZELENÝCH PÁSECH

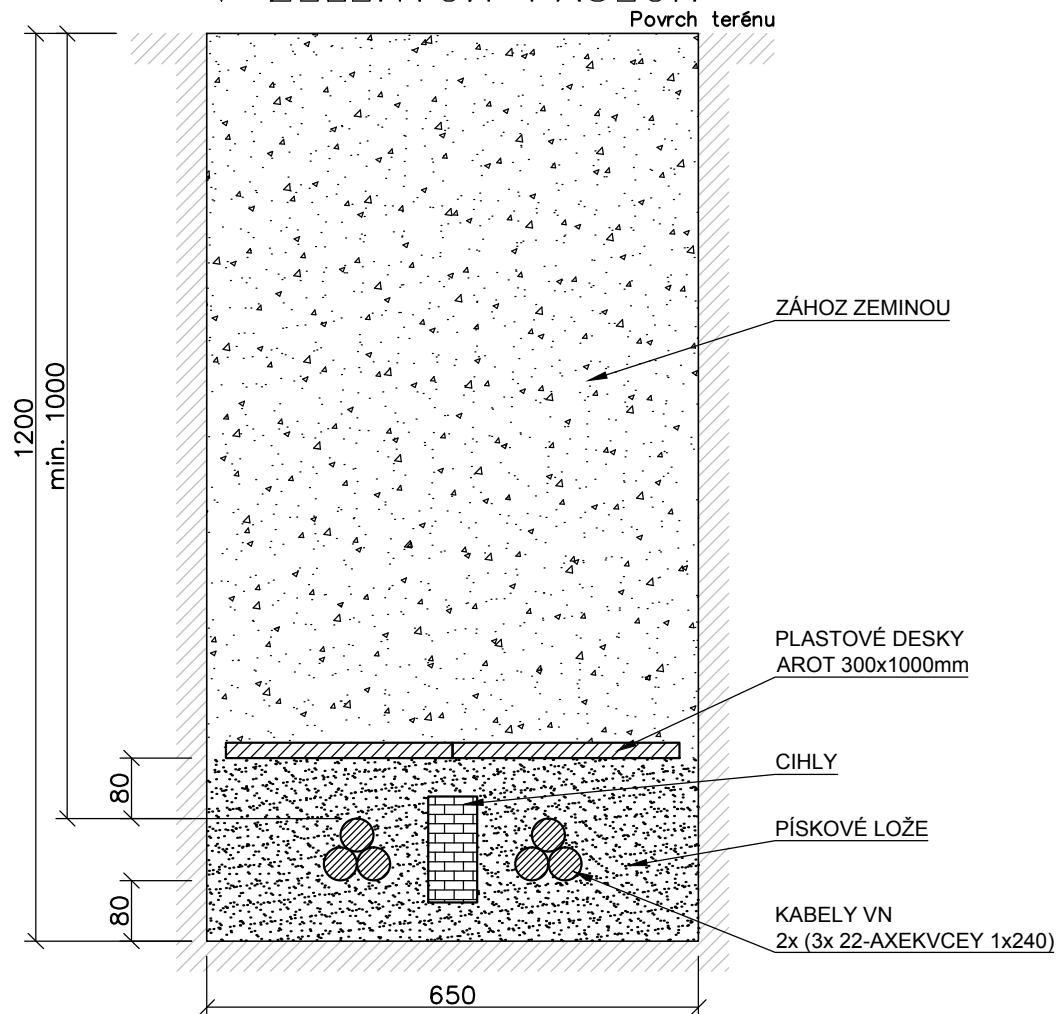

VYPRACOVAL:	Bc. Petr Longin	ZODP. PROJEKTANT:	Ing. Aleš Procházka	Puttner, s.r.o. ŠUMAVSKÁ 416/15, 602 00 BRNO tel. 541 210 038, fax. 541 212 207 e-mail: info@puttner.cz 	
MÍSTO STAVBY: Olomouc		KRAJ: Severomoravský			
OBJEDNAVATEL: Fakultní nemocnice Olomouc, I.P.Pavlova 6, 775 20 Olomouc					
STAVBA: Energocentrum a servovna Fakultní nemocnice Olomouc ČÁST: SO.09 Přípojka VN OBSAH VÝKRESU: ŘEZ KABELOVOU TRASOU				DATUM:	květen 2011
				STUPEŇ:	ZDS
				ČÍSLO ZAKÁZKY:	011-000122
				FORMÁT:	1 x A4
				MĚŘÍTKO:	1:10
				ČÍSLO VÝKRESU: 04	