


ULOŽENÍ KABELŮ NN VE VOLNÉM TERÉNU

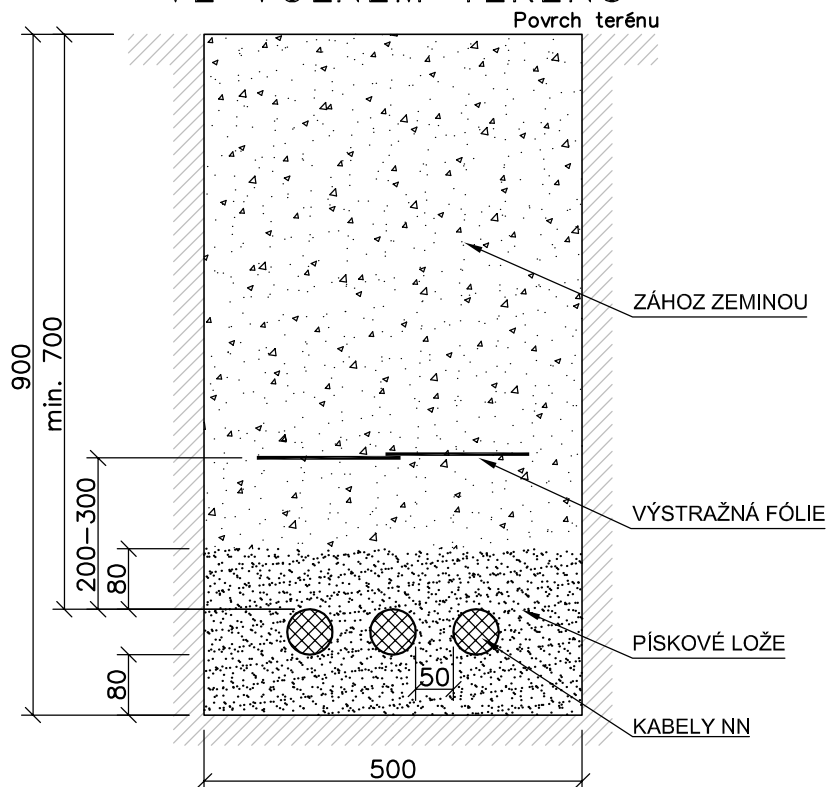

VYPRACOVAL:	Bc. Petr Longin	ZODP. PROJEKTANT:	Ing. Aleš Procházka	Puttner, s.r.o. ŠUMAVSKÁ 416/15, 602 00 BRNO tel. 541 210 038, fax. 541 212 207 e-mail: info@puttner.cz 	
MÍSTO STAVBY: Olomouc	KRAJ: Severomoravský				
OBJEDNAVATEL: Fakultní nemocnice Olomouc, I.P.Pavlova 6, 775 20 Olomouc					
STAVBA:				DATUM:	květen 2011
Energocentrum a servovna Fakultní nemocnice Olomouc				STUPEŇ:	ZDS
ČÁST:				ČÍSLO ZAKÁZKY:	011-000122
SO.10 Venkovní rozvody NN				FORMÁT:	1 x A4
OBSAH VÝKRESU:				MĚŘÍTKO:	ČÍSLO VÝKRESU:
VZOROVÝ ŘEZY KABELOVOU TRASOU				1:10	04