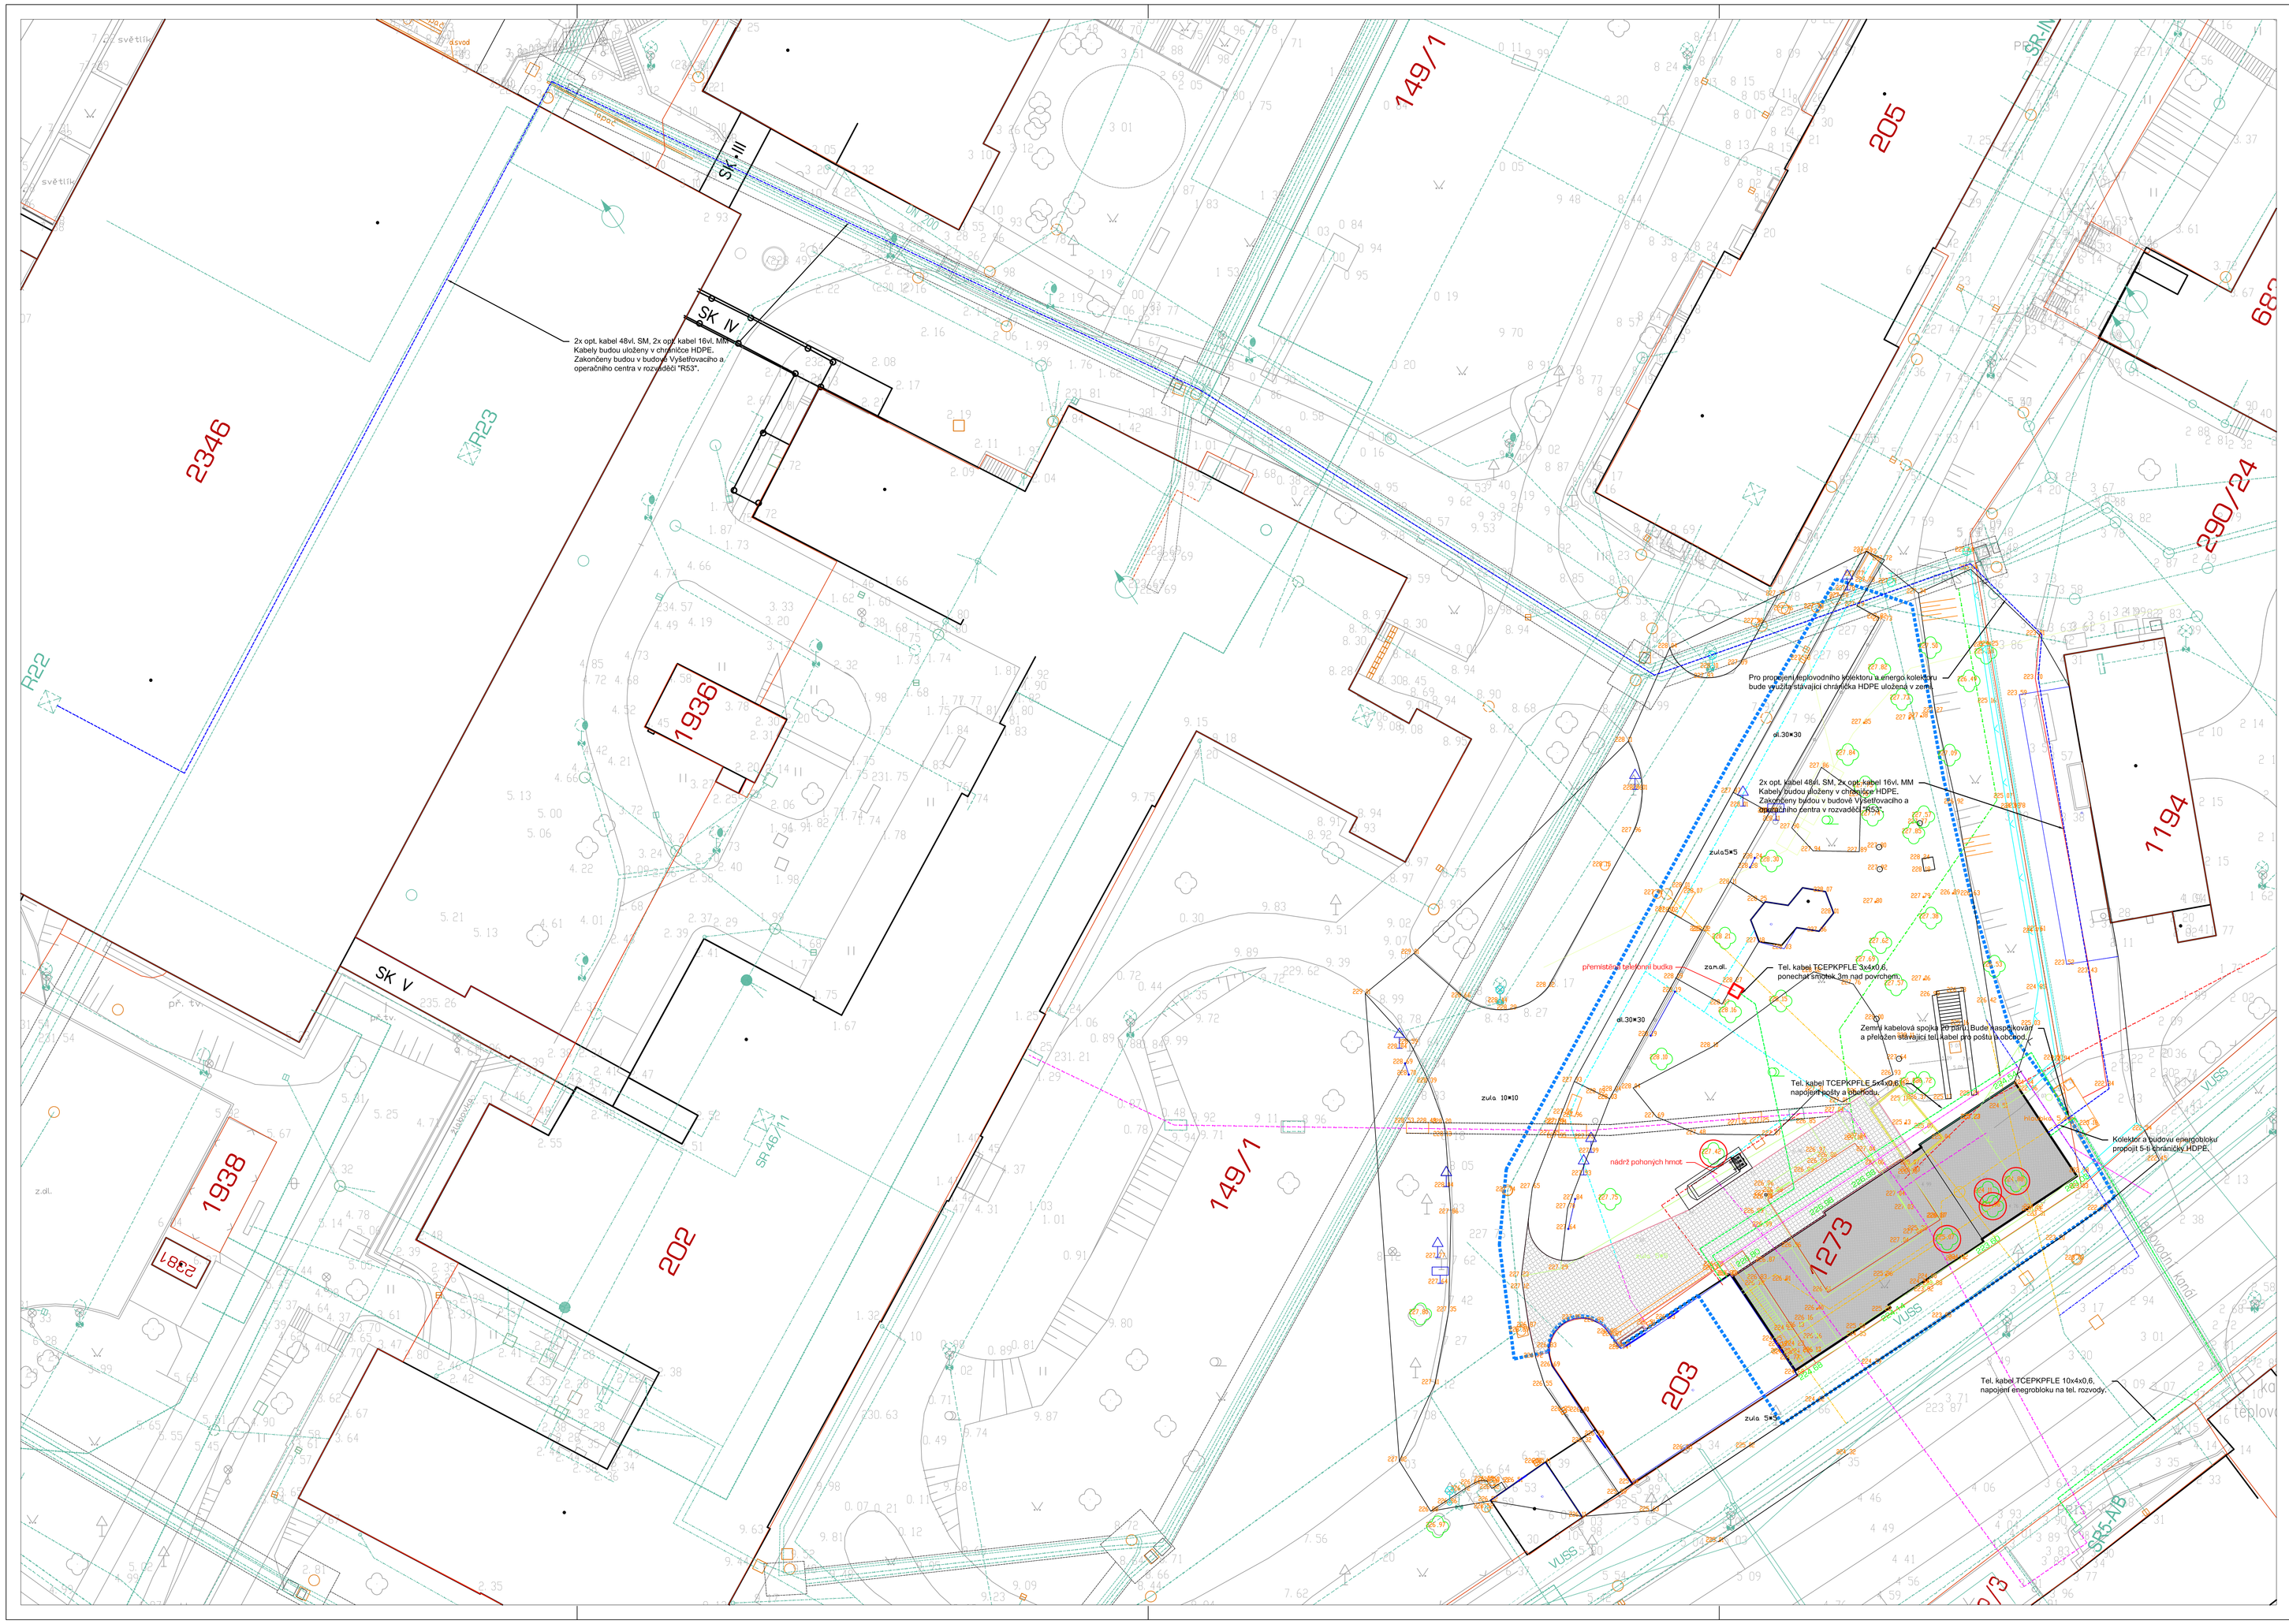

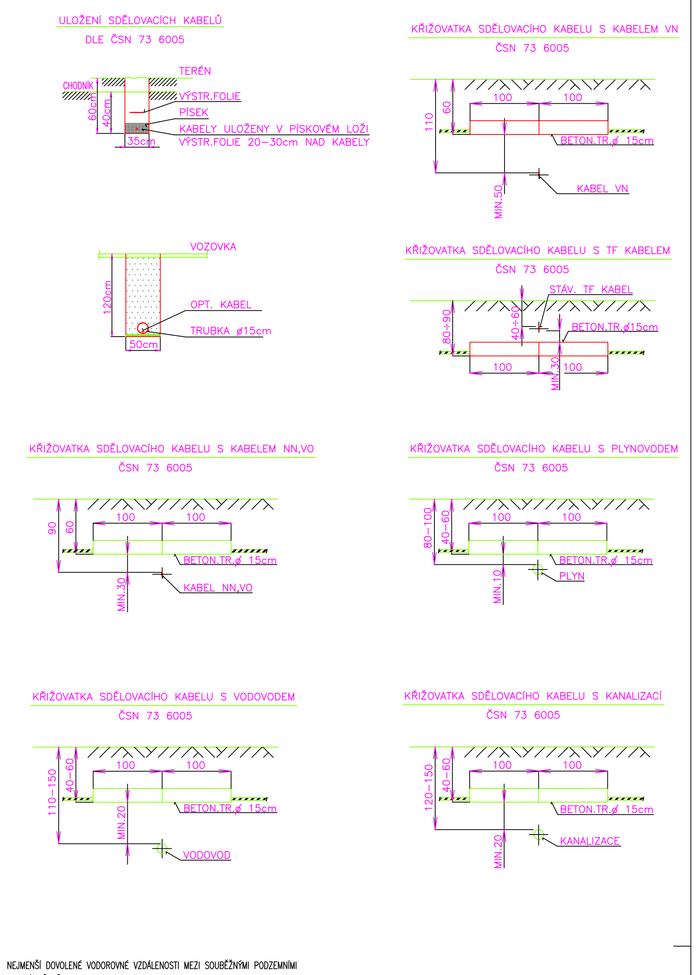

NEJMENŠÍ DOVOLENÉ VODOROVNÉ VZDÁLENOSTI MEZI SOUBĚŽNÝMI PODZEMNÍMI VEDENÍMI [cm]

	KABEL NN	KABEL NN DO 1kV	KABEL NN DO 35kV	KABEL SDĚLOVACÍ	PLYNOVOD nízký	PLYNOVOD střední	VODOVOD	TEPLOVOD	STOKY	
SDĚL. KABEL	30 1) 10 2)	80 1) 30 2)	80 1) 30 2)	5	40	40	40	80	50	

1) NECHRÁNĚNÉ
2) V KANÁLE NEBO V BETONOVÝCH CHRÁNIČKÁCH

NEJMENŠÍ DOVOLENÉ SVISLÉ VZDÁLENOSTI PŘI KŘÍŽENÍ PODZEMNÍCH SÍTÍ [m] 1)

	KABEL NN	KABEL NN DO 1kV	KABEL NN DO 35kV	KABEL SDĚLOVACÍ	PLYNOVOD nízký	PLYNOVOD střední	VODOVOD	TEPLOVOD	STOKY	
SDĚL. KABEL	30 2) 10 3)	80 2) 30 3)	80 2) 30 3)	5	0,1	0,1	0,2	50 4) 15 4)	0,2	

1) NECHRÁNĚNÉ
2) V KANÁLE NEBO V BETONOVÝCH CHRÁNIČKÁCH
3) NECHRÁNĚNÉ
4) V TECHNICKÉM KANÁLU NEBO BETONOVÝCH CHRÁNIČKÁCH PODLE USTANOVENÍ ČSN 33 3300.

LEGENDA:

VENKOVNÍ ROZVODY SLP

- Telefonní rozvody - metalické
- Datové rozvody - optické

Poznámka:

Před započetím výkopových prací budou vytyčeny všechny stávající sítě příslušnými správci. Kabel a kabelové chráničky budou uloženy dle platných ČSN. Výkop v blízkosti dřevin provádět ručně, v horkých dnech chránit kořeny před sluncem a zavlažovat. V případě zásahu do kořenového systému dřevin budou dřeviny úměrně k zásahu do kořenů zastřiženy odbornou zahradnickou firmou

INDEX	DATUM, JMÉNO, PODPIS	TEXT A POPIS ZMĚNY

GENERÁLNÍ PROJEKTANT:	ateliér-r, spol. s r.o., Uhelná 27, Olomouc 772 00				
VYPRACOVAL	Michal Svoboda	MERIT GROUP a.s. Březinova 7 772 00 Olomouc	tel: +420 585 226 185 fax: +420 585 230 206 e-mail: merit@merit.cz		
KONTROLOVAL	Petr Vychodil				
SCHVÁLIL	Jiří Šafránek				
MÍSTO STAVBY	areál Fakultní nemocnice Olomouc	DATUM	4/2011	MĚŘÍTKO	1:250
INVESTOR	Fakultní nemocnice Olomouc	ZAKÁZKA	ZS-11-028	FORMÁT	3x A4
STAVBA Energocentrum a servrovna Fakultní nemocnice Olomouc		OBSAH - NÁZEV VÝKRESU Situce			
OBJEKT - PROVOZNÍ SOUBOR SO.11 Venkovní rozvody slaboproudu, opt. kabelů		STUPEŇ dokumentace pro zadání stavby	ARCH. ČÍSLO	Č. VÝKRESU 11 - SL 01	Č. VÝTISKU