


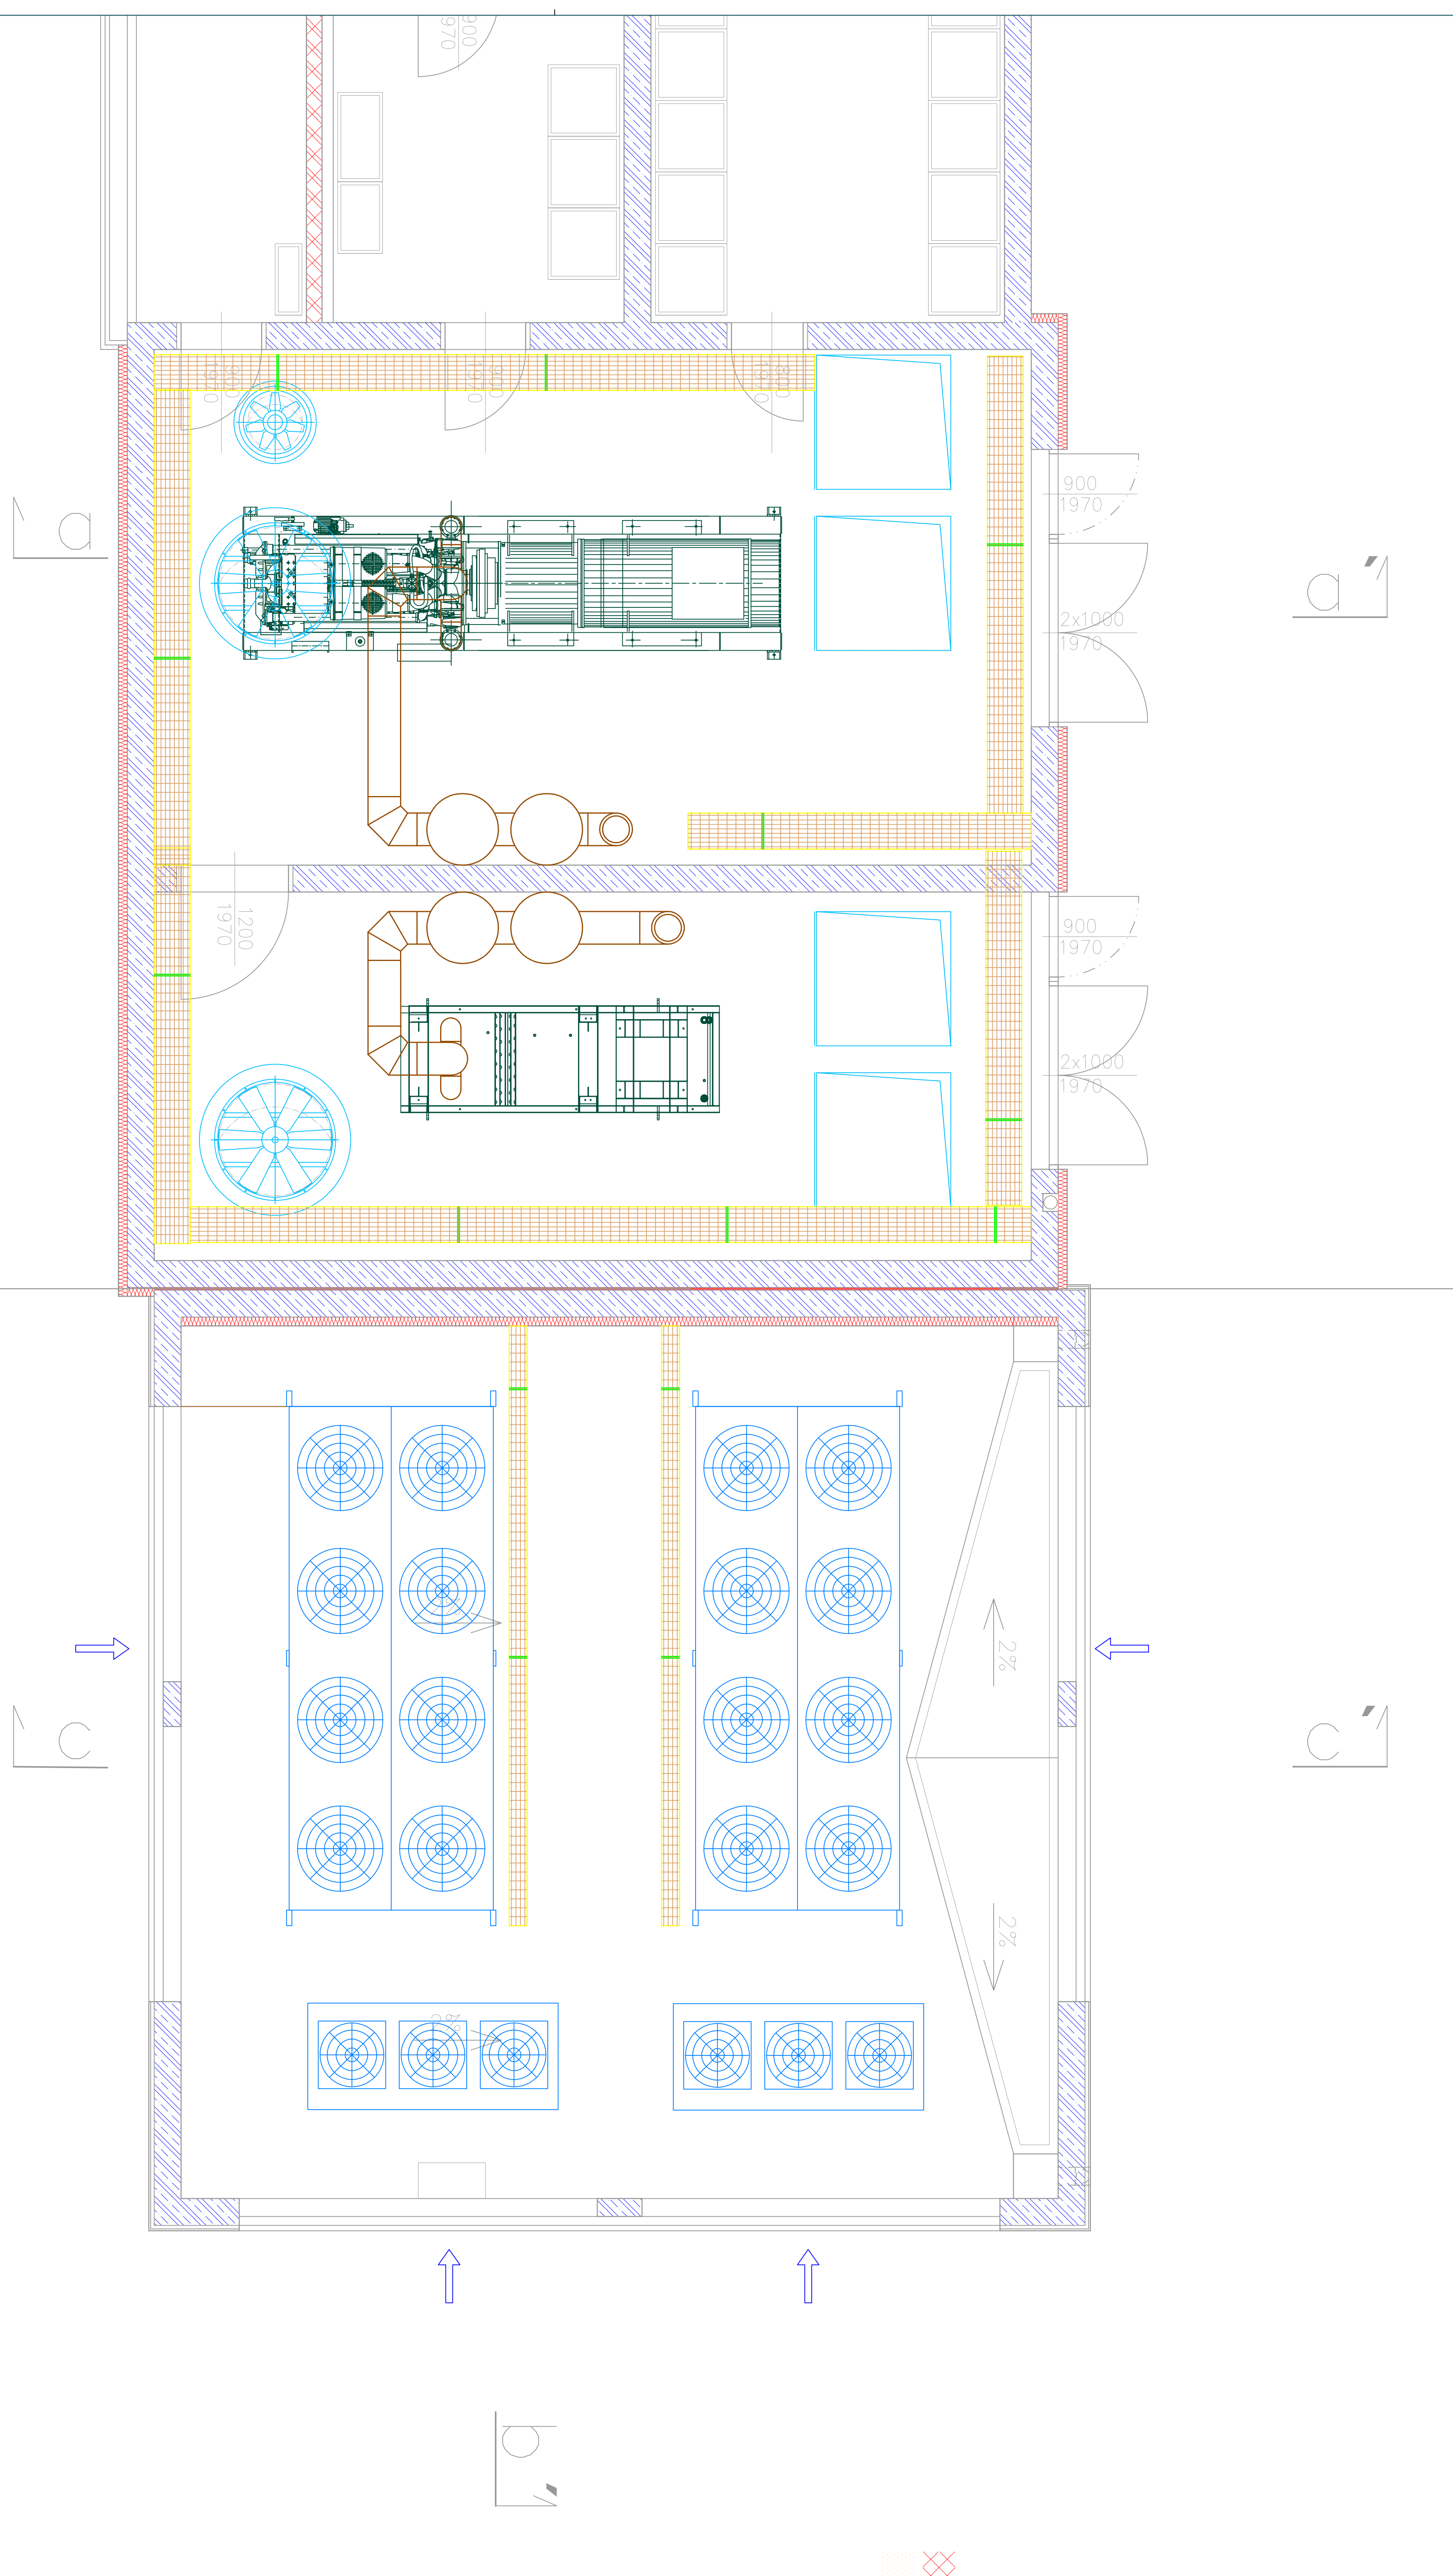

Trasy ve strojovnách
- Vedeny podél stěn, na konzolách
Trasy na střeše
- vedeny po povrchu
- provedení nerez

Generální projektant:		střední, s. r. o., Ustí nad Labem 27. 772 00 Olomouc	
Zodpovědný projektant:		Ing. Radka Kříd	
Objednatel:		Fakultní nemocnice Olomouc, I. P. Pavlova 6, 775 20 Olomouc	
EnergoCentrum a servisy		tufty	
Fakultní nemocnice Olomouc		TUFTY, SPOUŠTĚNÍ S. R. O.	
PS 06		STŘANSKÉHO 39	
Náhradní zdroj el. Energie		616 00 BRNO	
DUFS - trasy		1-50	
datum		5/2011	
zak. číslo		TU-11-032-000-TPD	
mřížka		číslo výkresu	
		PS 06 - 07	