

-0,030


+0,980

DVA DOČASNÉ PRÍVODY NA PRO PŘECHODOVÉ TRANSFORMÁTORY
DVA DRÁBY ZKONKRETNIZOVANÉ KABELY VNÍŠNÍ VÝVOD POD PÁSEKEM ROZVODY TS1

DVA DOČASNÉ VÝVODY NA PRO PŘECHODOVÉ TRANSFORMÁTORY
NAPÁJENÍ BUDĚ ZE DVOU STÁVAJÍCÍCH ROZVADĚČÍ SV

STÁVAJÍCÍ ROZVADĚČ VLASTNÍ SPOTŘEBY
TRANSFORMAČNICE TS1, V POUŽÍ SE ZRŮDÍ
NOVÝ VÝVOD S POUŠTKOVÝM ODPRÁČENÍM
(40 A) PRO NAPÁJENÍ NOVOHO ROZVADĚČE
RS1 - NAPÁJECÍ KABEL ČTYŘJÁDRŮ
STÁVAJÍCÍ KABEL Y VEDENÉ DO SOCIÁLNÍHO
ZÁZEMÍ SE ODPŮJÍ A DEMONTUJÍ (OVĚŘTELE
ZÁSUVKY, VZDUCHOTECHNIKA)

DVA DOČASNÉ PRÍVODY NA PŘECHODOVÉ TRANSFORMÁTORY
30 KVA MIMO ROZVADĚČI VNÍŠNÍ VÝVOD VE VÝŠCE
SESTAVY ZKONKRETNIZOVANÉ KABELY VNÍŠNÍ VÝVOD
19013 mm + DVA KABELY 3*111 V PLASTOVÝCH OCHRANÁCH 8073 mm

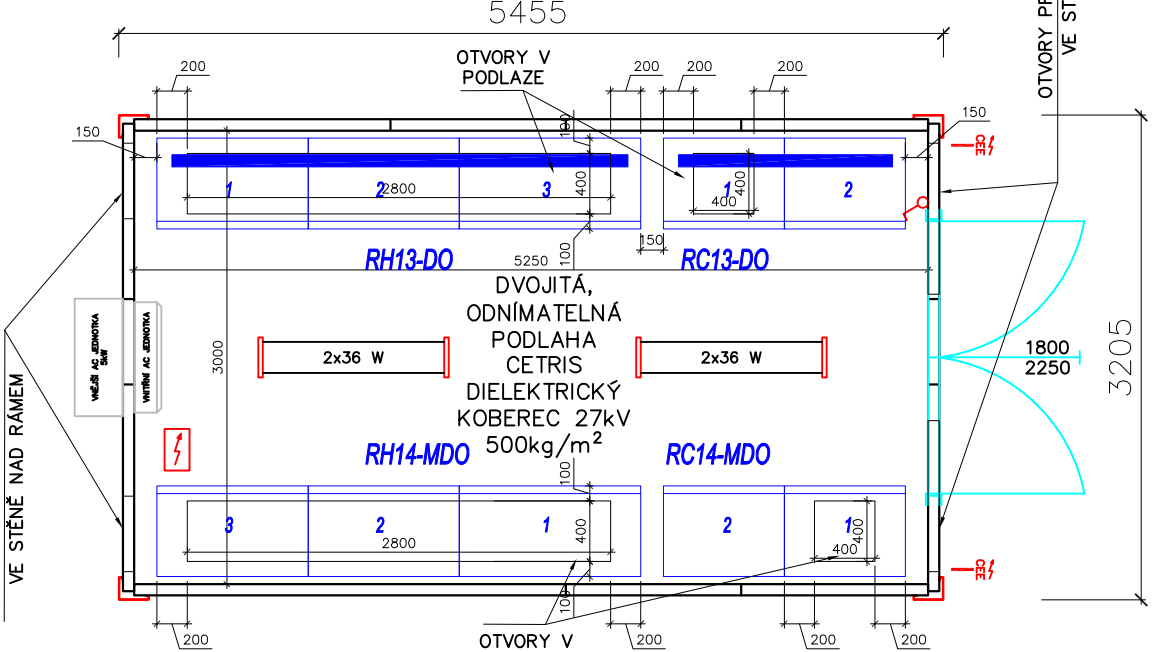

- HLAVNÍ ROZVADĚČE, PODRÚŽNÉ ROZVADĚČE**
- 1 - INDUSTRY LED 60 W 4000 K IP68, PŘÍSAZENÉ (Ø W, 8150 lm, IP68) - 1 KUS
 - 4 - INDUSTRY LED 40 W 4000 K IP68, PŘÍSAZENÉ (Ø W, 5200 lm, IP68) - 8 KUSŮ
 - 44 - INDUSTRY LED 40 W 4000 K IP68, PŘÍSAZENÉ, NOLZOVÝ MODUL, 3 kVd 140 W, 5200 lm, IP68) - 17 KUSŮ
 - 2 - SIMPLELINE LED 3 20 W IP40 PLX 4000 K, PŘÍSAZENÉ (Ø W, 1700 lm, IP40) - 8 KUSŮ
 - 3 - EYE 280R LED 9 W OPAL 4000 K, PŘÍSAZENÉ (Ø W, 780 lm, IP54) - 5 KUSŮ
 - 3 - EYE 280R LED 9 W OPAL 4000 K, PŘÍSAZENÉ, S POKRYTOVÝM SPÍNÁČEM (Ø W, 780 lm, IP54) - 2 KUSY
 - 5 - INDUSTRY LED 32 W 4000 K IP68, PŘÍSAZENÉ (Ø W, 3900 lm, IP68) - 5 KUSŮ

- KABELOVÉ VEDENÍ NN**
- SÉRIOVÝ ZAPŮSTĚNÝ SPÍNÁČ, IP20 - 1 KUS
 - JEDNOPOLOVÝ ZAPŮSTĚNÝ SPÍNÁČ, IP20 - 4 KUSY
 - STŘEDNÍ SPÍNÁČ V PLASTOVÉ KRABICI, IP54 - 2 KUSY
 - JEDNOPOLOVÝ SPÍNÁČ V PLASTOVÉ KRABICI, IP54 - 7 KUSŮ

ROZVODNÁ SOUSTAVA: 3 NPE - 50 Hz, 400 V, TN-S OCHRANA PŘED VZNIKEM NEBEZPEČNÉHO DOTYKOVÉHO NAPĚTÍ, AUTOMATICKÝM ODPOJENÍM OD ZDROJE	
PRŮJEMNÍK ELPREMO, spol. s r.o. PROJEKTANT JANĚK ACHLUS KONTROLA JANĚK ACHLUS STUPEŇ SP3 SOUOR ARKADIM ŠELD DISPOZICE SVĚTELNÉ INSTALACE	PRŮJEMNÍK JANĚK ACHLUS PROJEKTANT JANĚK ACHLUS KONTROLA JANĚK ACHLUS STUPEŇ SP3 SOUOR ARKADIM ŠELD DISPOZICE SVĚTELNÉ INSTALACE
REKONSTRUKCE TRAFOSTANICE TS1 ZÁŘÍZENÍ SILNOPROUDÉ ELEKTROTECHNIKY DISPOZICE SVĚTELNÉ INSTALACE	REPŮSKÁ, 86, 779 00 OLOMOUČ TEL.: 567 438 800 www.elpremo.cz DATUM 11/2016 MĚŘITEL 1:50 FORMÁT A3 POPL.

