


LEGENDA MATERIŮ

	ODEVODOVÁ STĚNA NAD TERÉNEM ŽB STĚNA TL. 200 mm + MINERÁLNÍ VATA TL. 300 mm
	ODEVODOVÁ STĚNA POD TERÉNEM ŽB STĚNA TL. 200 mm + XPS TL. 300 mm
	ODEVODOVÁ STĚNA ŽLÁBNUTÁ KERAMICKÁ TVÁRNICE TL. 240 mm + MINERÁLNÍ VATA TL. 260 mm
	ODEVODOVÁ STĚNA TECHNICKÉ MÍSTNOSTI KERAMICKÁ TVÁRNICE TL. 200 mm + MINERÁLNÍ VATA TL. 100 mm
	VNITŘNÍ PŘÍČKA - SDK - REI-90DP1 (dvojité oplotění) TL. 150 mm, R _w = 54 dB
	VNITŘNÍ PŘÍČKA - SDK - REI-90DP1 (jednotné oplotění) TL. 100 mm, R _w = 47 dB, B13
	VNITŘNÍ PŘÍČKA - CHODBY - ZVÝŠENÁ PEVNOST (dvojité oplotění) TL. 150 mm, R _w = 54 dB, REI-90DP1, DO VÝŠKY 1,2 m VYSOKOPEVNOSTNÍ SDK
	VNITŘNÍ PŘÍČKA (dvojité oplotění) TL. 125 mm, REI-90DP1, R _w = 54 dB
	OPLÁŠTĚNÍ ROZVODŮ (jednoduché oplotění) TL. 15 mm,
	KERAMICKÉ ZDIVO 100 A 125 mm KERAMICKÉ PŘÍČKOVKY NA MALTU M5
	ZÁSYPANUTÝ MATERIÁL VHDNÝ PRO ZÁSYPY, HUTNITELNÝ
	SROVNÁVACÍ HUTNĚNÝ PODSYP ZE ŠTERKKOORTY
	ROSTLÝ TERÉN
	STÁVAJÍCÍ KONSTRUKCE

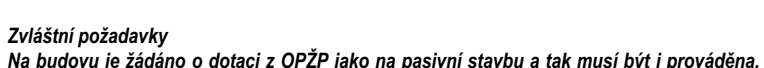

0,000 = 229,447 m.n.m)		a obálka budovy musí být naprosto těsná. Na stavbě proběhne Blower door test.	
INVESTOR:		AUTORIZAČNÍ RAZÍTKO:	
Fakultní nemocnice Olomouc, I. P. Pavlova 185/6, 779 00 Olomouc			