

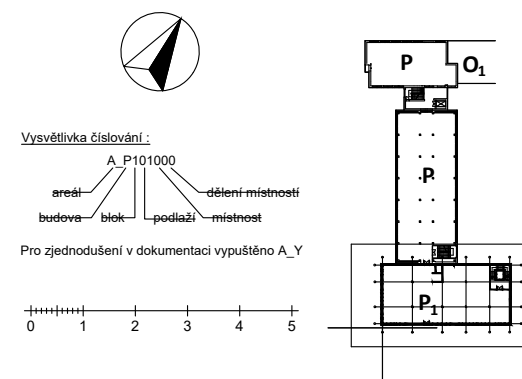
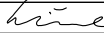
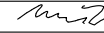
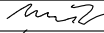


RS5

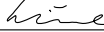

0,000 = 229,447 m.n.m

INVESTOR: Fakultní nemocnice Olomouc, I. P. Pavlova 185/6, 779 00 Olomouc		AUTORIZAČNÍ RAZÍTKO:	
AKCE: FN OLOMOUC - Přístavba objektu "P" pro ambulance a stacionář HOK na pozemcích p.č. 706/8, 171/2, 707/5, 711/1, 711/6, 711/7, 711/2, 711/3, 702/1, 1444, 759, 613/2, k.ú. Nová Ulice			
STUPEŇ: DOKUMENTACE PRO ZMĚNU STAVBY PŘED DOKONČENÍM			
ČÁST DOKUMENTACE: SO 01 - AMBULANCE A STACIONÁŘ HOK D.1.4.G SILNOPROUDÁ ELEKTROTECHNIKA		GENERÁLNÍ PROJEKTANT:  Adam Rujbr Architects Srbská 22, 612 00 Brno - Královo Pole Tel.: 545 216 938, Fax: 545 216 937, GSM: 603 283 041 Hořejší nábřeží 19, 150 00 Praha 5 Tel.: 251 511 333, GSM: 603 799 403	
ODPOVĚDNÝ PROJEKTANT:  Ing. PETR LAVIČKA		ODPOVĚDNÝ PROJEKTANT: Ing. arch. ADAM RUJBR	
PROJEKTANT:  IVAN MEDVĚD		ARCHITEKT: Ing. arch. ADAM RUJBR	
VYPRACOVAL:  IVAN MEDVĚD		HIP: Ing. MICHAL SURKA	
KONTROLOVAL:  Ing. PETR LAVIČKA			
OBSAH VÝKRESU:		Č. ZAKÁZKY:	
ROZVADĚČ RS5		DATUM:	SADA:
		05/2018	
		MĚŘÍTKO:	Č. VÝKRESU:
		—	159

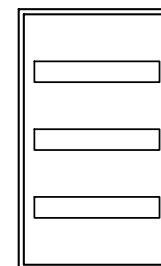

rozdědč RS5
modulární systém do 125A, nástěnný
3x12 modulů, IP65, třída II

přívod a vývody shora, vývodky
jmenovité rozměry 310x586x148 (ŠxVxHL)
referenční řada OEZ RZI

Oddělení Elektro	Zodpovědný projektant Ivan Medvěd	Druh dokumentu Výkres rozdědče	Status dokumentu Vydáno		
 Slovinská 29, 612 00 Brno Česká republika www.subtech.cz	Vypracoval Ivan Medvěd	Název, doplňující název FN OLMOUC – Přístavba objektu "P"	Číslo dokumentu D.1.4.G 159		
	Kontroloval Ing. Petr Lavička	SO 01 – AMBULANCE A STACIONÁŘ HOK Rozdědč RS5	Změna	Datum vydání 05/2018	List 2