


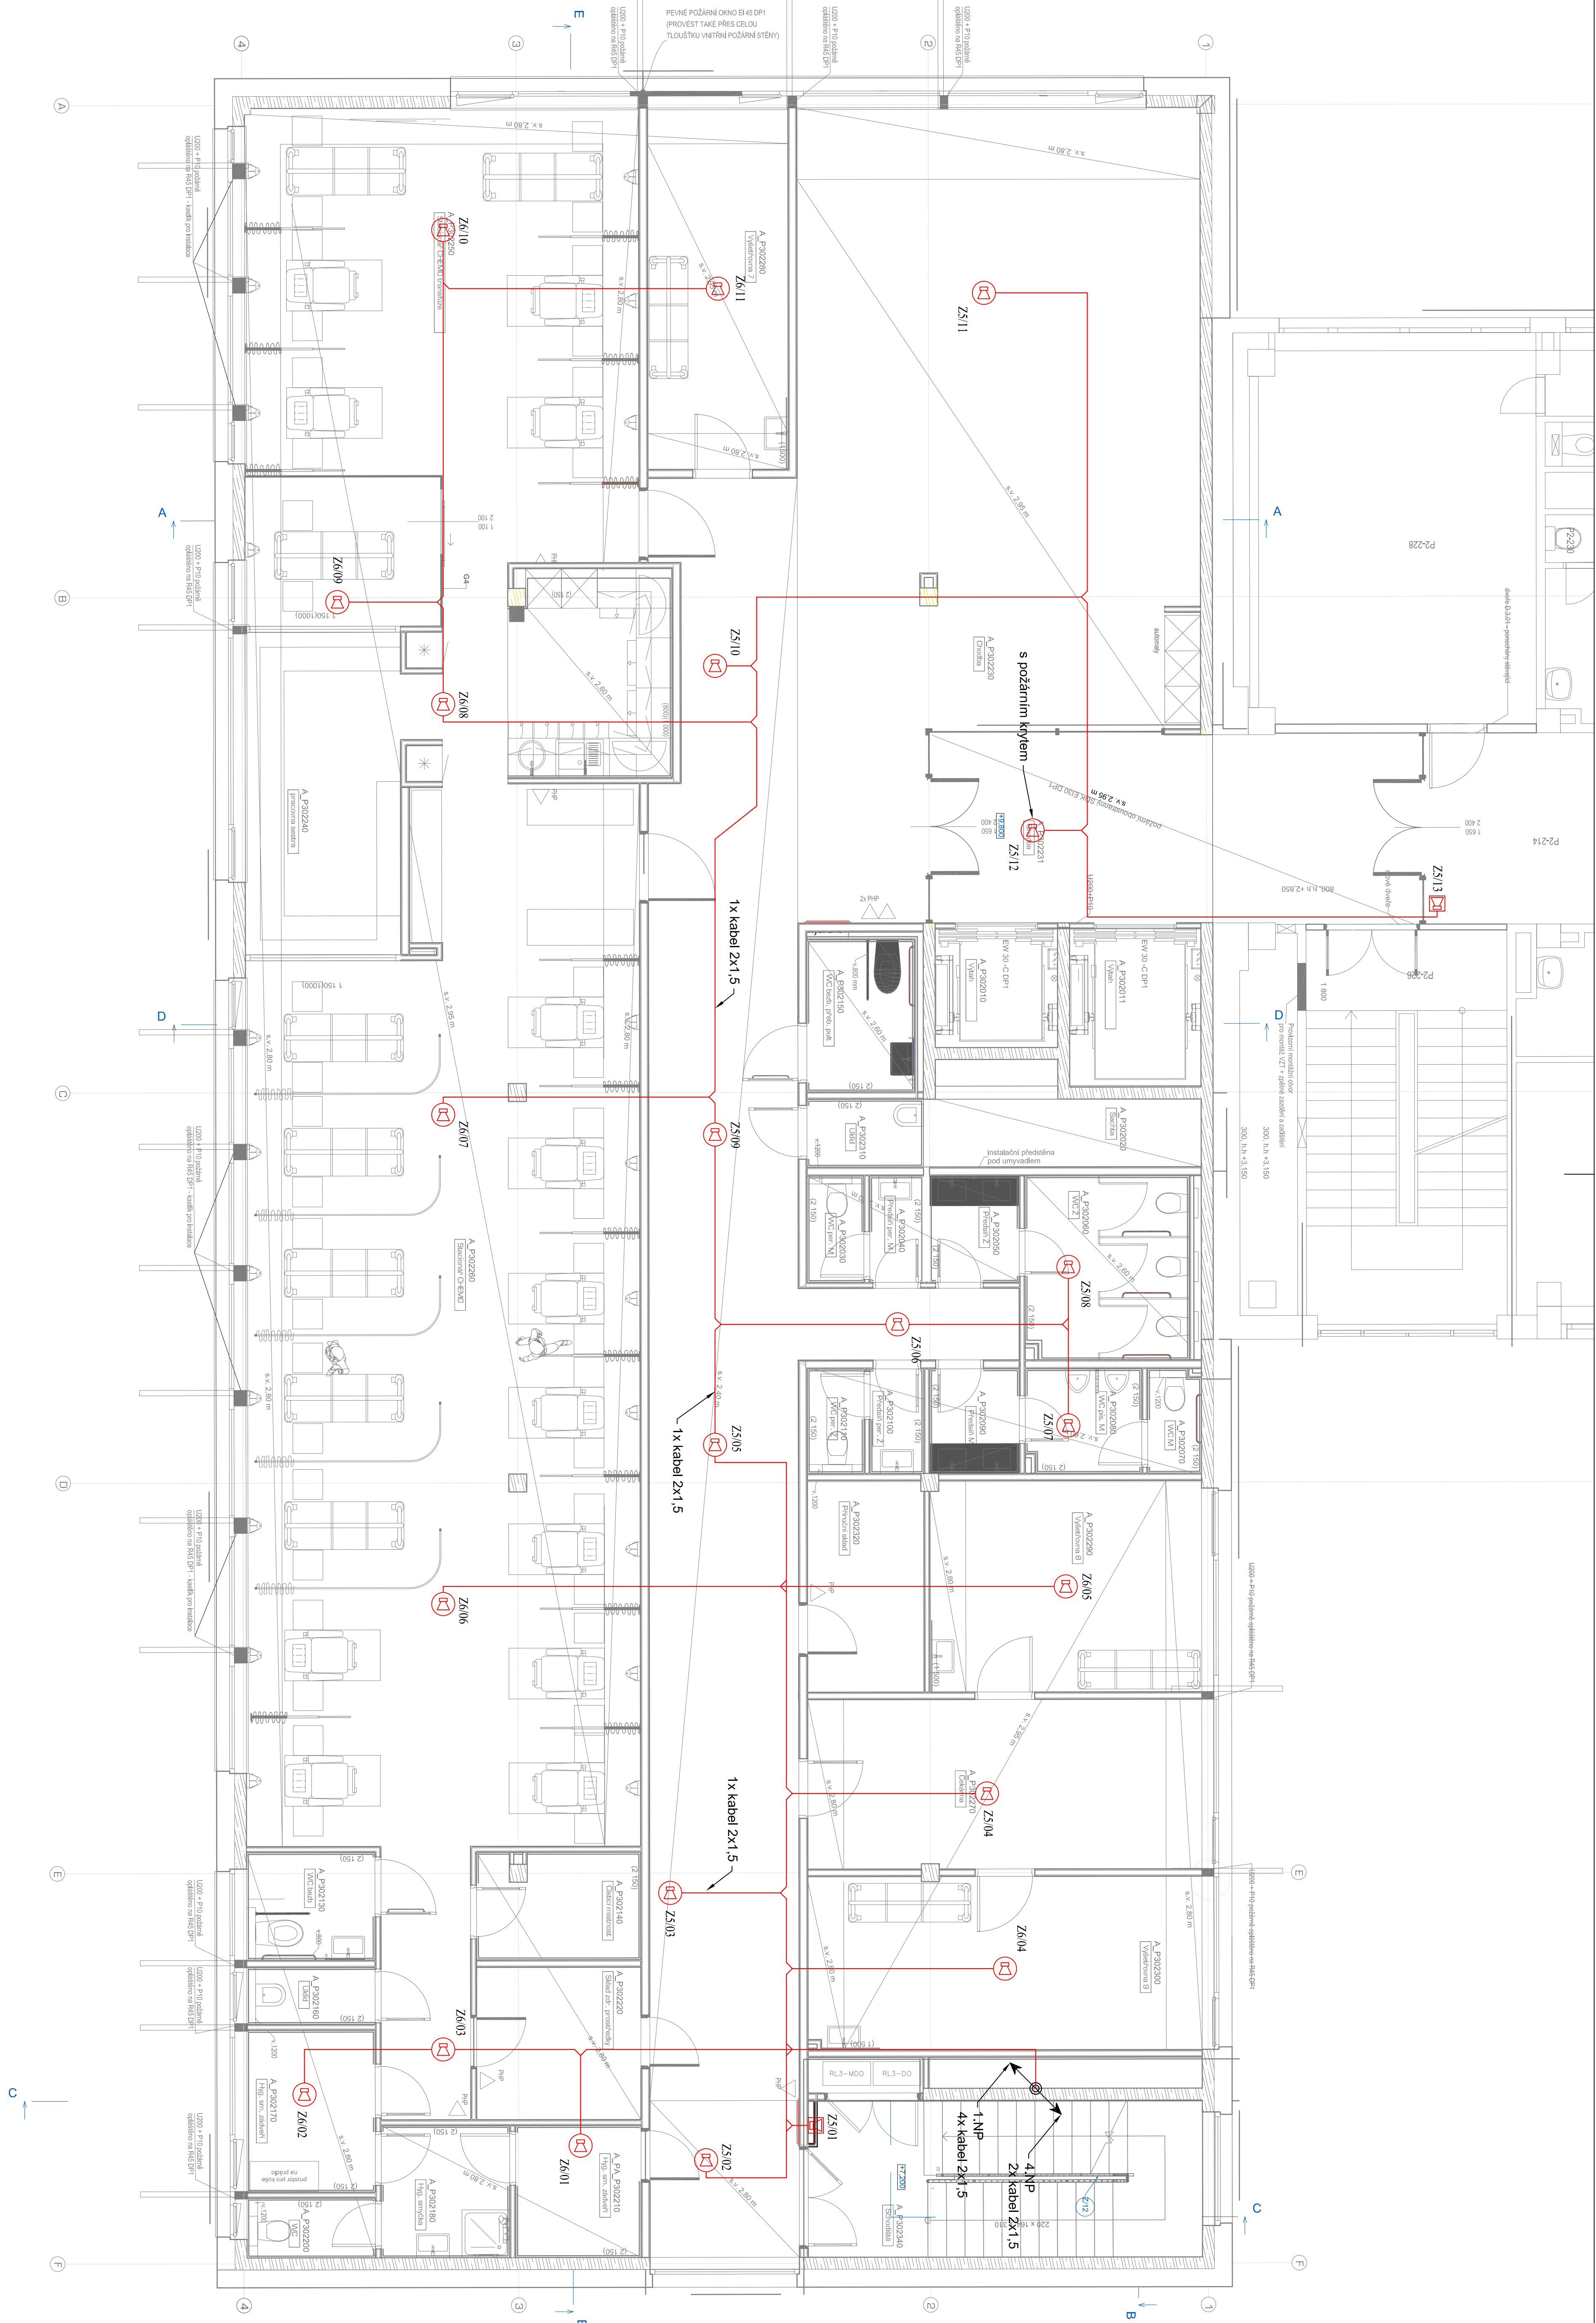

- LEGENDA:
- EVAKUAČNÍ ROZHLAS
- Ústředna rozhlasu
- Mikrofonní pult
- Reproduktor stropní podhledový
- Reproduktor nástěnný
- Reproduktor tlakový
- Regulator tlakosti
- Kabel 2x2,5, PH-120
- Kabel 4x20,8, PH60

--	--	