
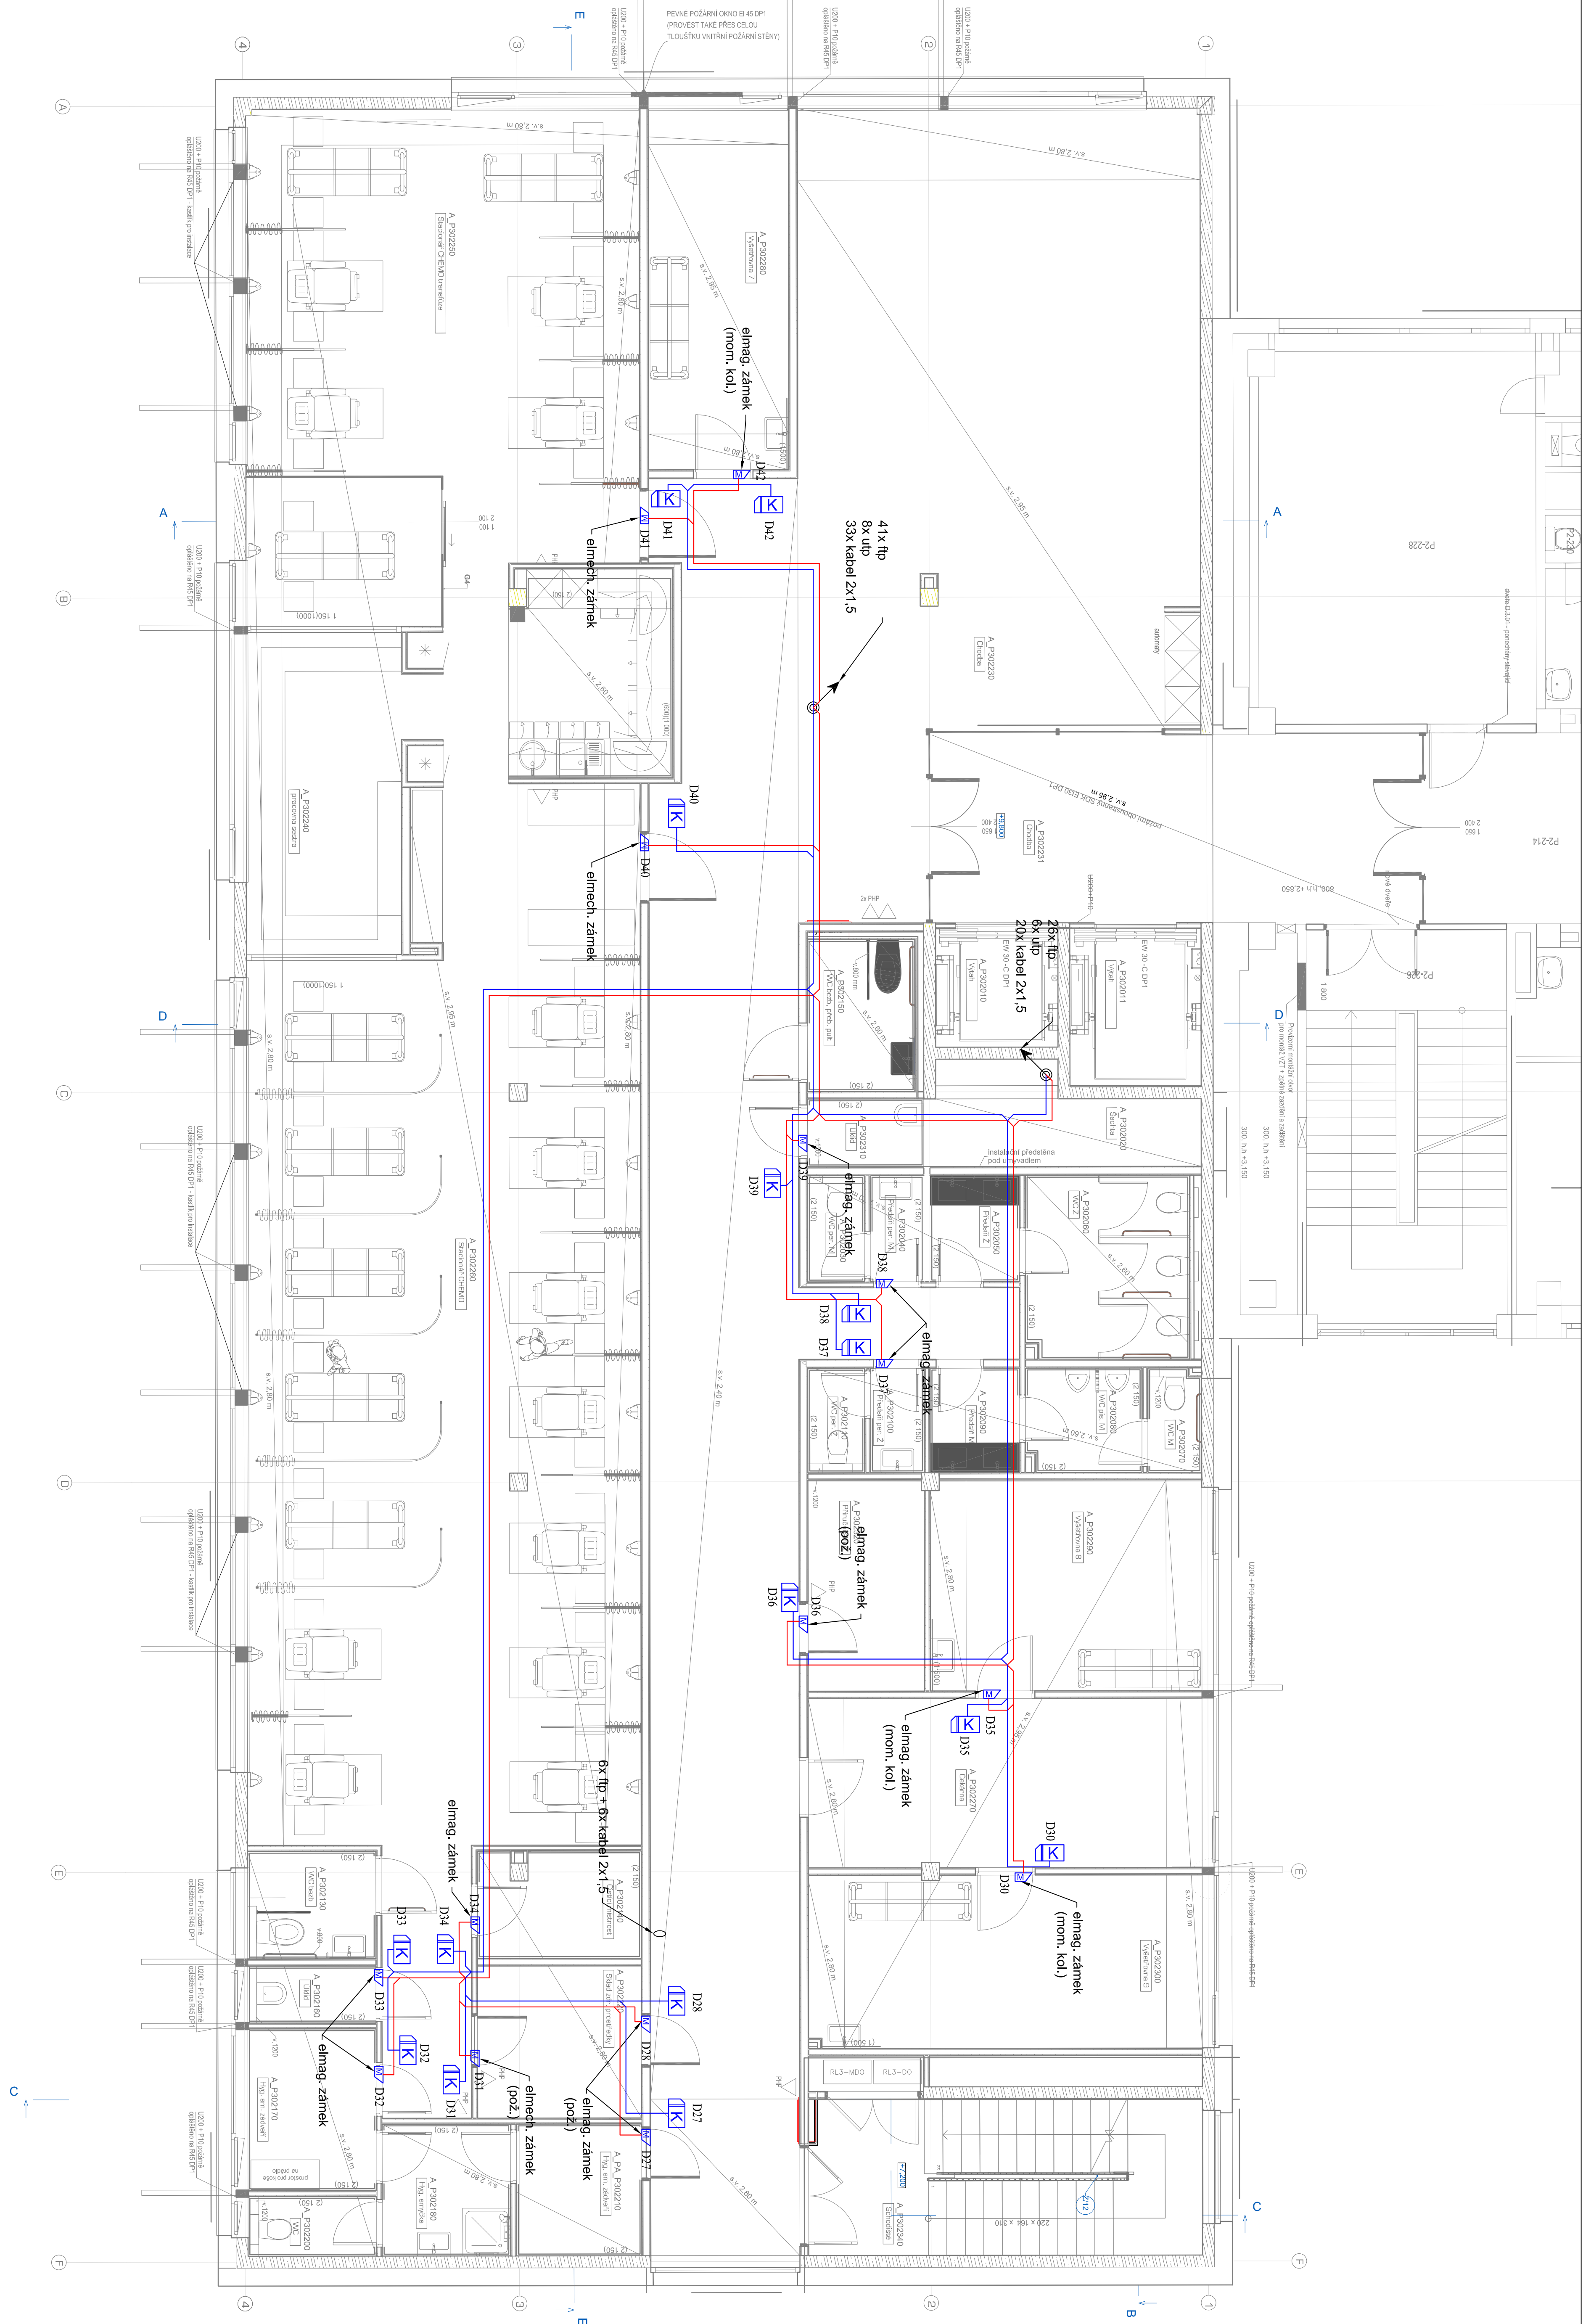


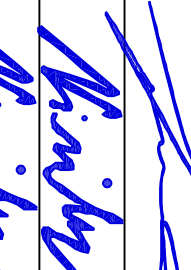

- LEGENDA:
- ELEKTRONICKÁ KONTROLA VSTUPU
-  Čísloka karet
 -  rozvaděč EKV
 -  el. mech. zármek
 -  el. mag. zármek
 -  kabel FTP
 -  kabel 2x1.5

INDEX DATUM, JMÉNO, PODPIS, TEXT A POPIS ZMĚNY					
VYPRACOVAL	Jan Ušachet			MERIT GROUP a.s. Břichova 7 779 95 Olomouc	tel: +420 582 232 185 fax: +420 582 232 206 e-mail: merit@merit.cz
KONTROLOVAL	Adis Vincibr				
SCHVÁLIL	Adis Vincibr				
MÍSTO STAVBY	Fašulník nemocnice Olomouc, I.P. Pavlova 1856, Olomouc	DATUM	04/2020	MĚŘITKO	1:100
INVESTOR	Fašulník nemocnice Olomouc, I.P. Pavlova 1856, Olomouc	ZAKÁZKA	ZS-19-062	FORMÁT	3x A4
STAVBA	OBSAH - NAZEV VÝKRESU				
FN OLOMOUC - Přístavba objektu "P" pro ambulance a stacionář HOK		půdorys 2.np - EKV			
OBJEKT - PROVOZNÍ SOUBOR	STUPĚN		Č. VÝKRESU		
D.1.4 TECHNIKA PROSTŘEDÍ STAVEB	DPS		D.1.4.H-15		
		ARCH. ČÍSLO		Č. VÝKRESU	
				Č. VÝKRESU	