


PŘÍČNÝ ŘEZ

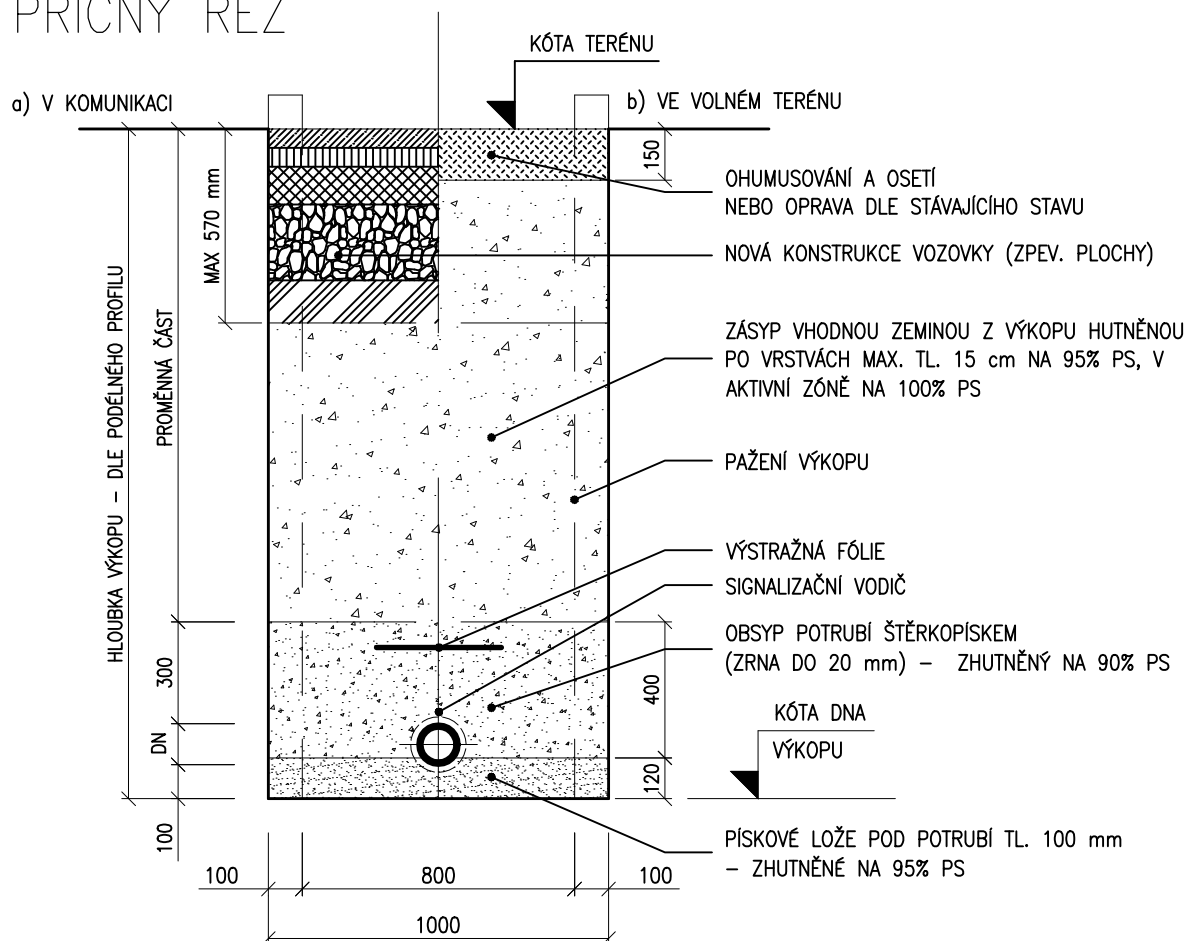

±0,000 = JE RELATIVNÍ = ÚROVEŇ 1.NP OBJEKTU (PODLAHA)

INVESTOR: Fakultní nemocnice Olomouc, I. P. Pavlova 185/6, 779 00 Olomouc		AUTORIZAČNÍ RAZÍTKO:			
AKCE: FN OLOMOUC - Přístavba objektu "P" pro ambulance a stacionář HOK na pozemcích p.č. 706/8, 171/2, 707/5, 711/1, 711/6, 711/7, 711/2, 711/3, 702/1, 1444, 759, 613/2 , k.ú. Nová Ulice					
STUPEŇ: DOKUMENTACE PRO PROVÁDĚNÍ STAVBY					
ČÁST DOKUMENTACE: D.2.10 PŘELOŽKA VODY		GENERÁLNÍ PROJEKTANT:  Adam Rujbr Architects Srbská 22, 612 00 Brno - Královo Pole Tel.: 545 216 938, Fax: 545 216 937, GSM: 603 283 041 Hořejší nábřeží 19, 150 00 Praha 5 Tel.: 251 511 333, GSM: 603 799 403			
ODPOVĚDNÝ PROJEKTANT:	Ing. JAROSLAV PROKEŠ	ODPOVĚDNÝ PROJEKTANT:	Ing. arch. ADAM RUJBR		
PROJEKTANT:	DAVID PLUHÁČEK	ARCHITEKT:	Ing. arch. ADAM RUJBR		
VYPRACOVAL:	DAVID PLUHÁČEK	HIP:	Ing. MICHAL SURKA		
KONTROLOVAL:	Ing. JAROSLAV PROKEŠ				
OBSAH VÝKRESU: PŘÍČNÝ ŘEZ VODOVODU		Č. ZAKÁZKY:		SADA:	
		DATUM:	MĚŘÍTKO:		Č. VÝKRESU:
		05/2018	1:25		D.2.10-06