

Třícestná výhybka F3W

Katalogová karta / Uživatelská příručka



Obecný popis

Model	Třícestná výhybka F3W
Výrobce	Ing. Sumetzberger GmbH Leberstr. 108 A-1110 Vienna 
Druh konstrukce	Třícestná výhybka
Rozsah užití	Jako třícestná výhybka
Systém / druh pohonu	Směr přepravy je určován externí jednotkou dmychadla, které přepíná mezi foukáním a sáním pomocí vzduchové výhybky nebo sací vzduchové klapky.
Polohy	Přepínání poloh se uskutečňuje plně automaticky.
Řízení	Mikroprocesor
Výpadek napětí	Systém po výpadku napětí provede autodiagnostiku a vrátí se zpět do původního režimu.
Diagnostika systému	Vlastní diagnostický program, kontroluje stav jednotky a bezpečnost provozu.
Příslušenství	--
Pouzdra	NW160

Technické chyby a omyly vyhrazeny


Technické údaje

Model	Třícestná výhybka F3W
Provedení	Mechanické vlastnosti: - samo nastavitelná bezúdržbová těsnění - odolná mechanika s pohonem klínovými řemeny - dálkové senzory polohy jednotek - bez výstupu vzduchu ve výhybce - dimenzovaný motor
Rozměry	(v x š x h) 1130 x 480 x 385mm
Rozměry balení	(v x š x h) 1200 x 510 x 520mm objem: 0,3m ³
Váha	brutto: 42,0 kg netto: 40,0 kg
Obsah balení	výhybka F3W
Skříň	Ocelový kryt RAL1013 perlově bílý
Napájení	Napájecí napětí 30 V Odběr při nečinnosti 120 mA Odběr při provozu 1,2 - 1,5 A Proudové omezení 4 A
Druh pohonu	Motor na stejnosměrný proud s klínovými řemeny: 30VDC max10 A (proudové omezení při 4A) 2,5 NM 37 RPM
Hlasitost ve vzdálenosti 1m	Změna polohy: 65 dbA Průjezd pouzdra: 70 dbA
Řízení	DCB2000 (řídící karta výhybky)
frekvence	20 MHz
Vlhkost	Pod 80 %
Teplota okolí	5 - 50 °C

Technické chyby a omyly vyhrazeny

Popis funkce

Tři polohy výhybky F3W a jejich funkce:

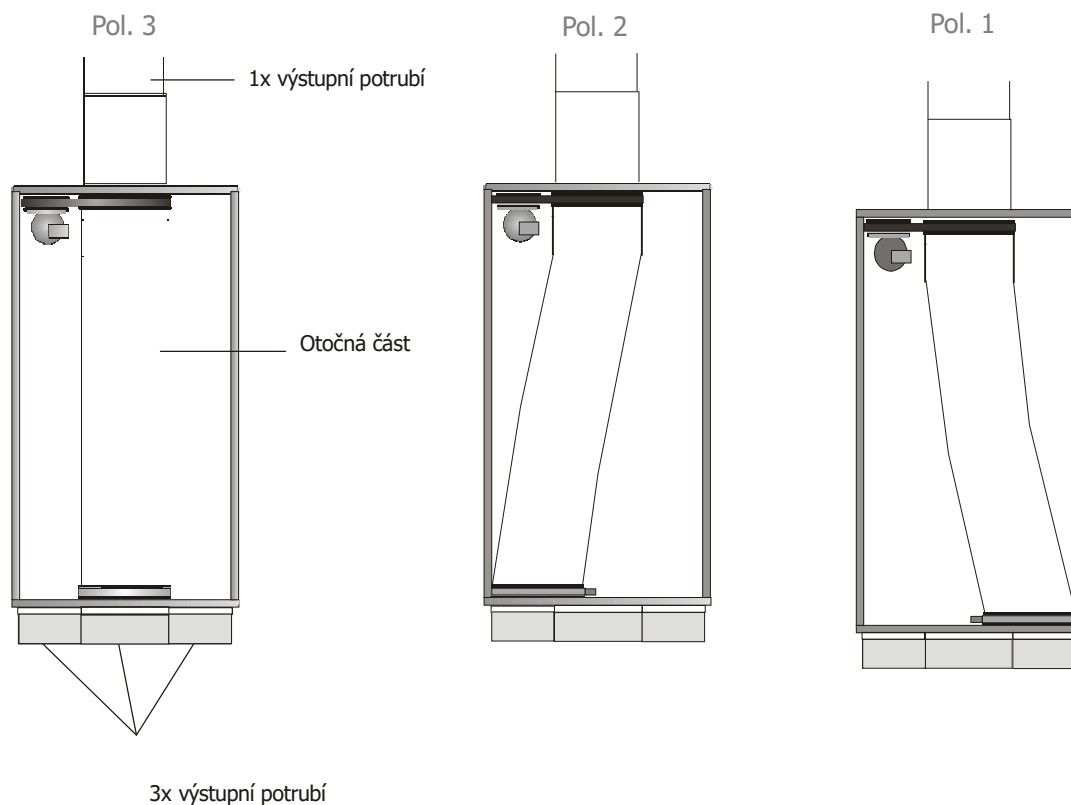

Použití jako výhybka

Pol.1, Pol.2, Pol.3.) otevírání příslušné trasy pro přepravní pouzdro.

Technické chyby a omyly vyhrazeny



PROFITERM PROCZECH s.r.o.
Michálkovická 2055
710 00 Ostrava 10

telefon: +420 595 222 111
fax: +420 595 222 100
mobil kancelář: +420 602 794 219

KS Ostrava, oddíl C, vložka 60426
IČO: 03543749
DIČ: CZ03543749

ISO 9001:2008
info@profiterm.com
www.POTRUBNIPOSTA.cz

Rozměry

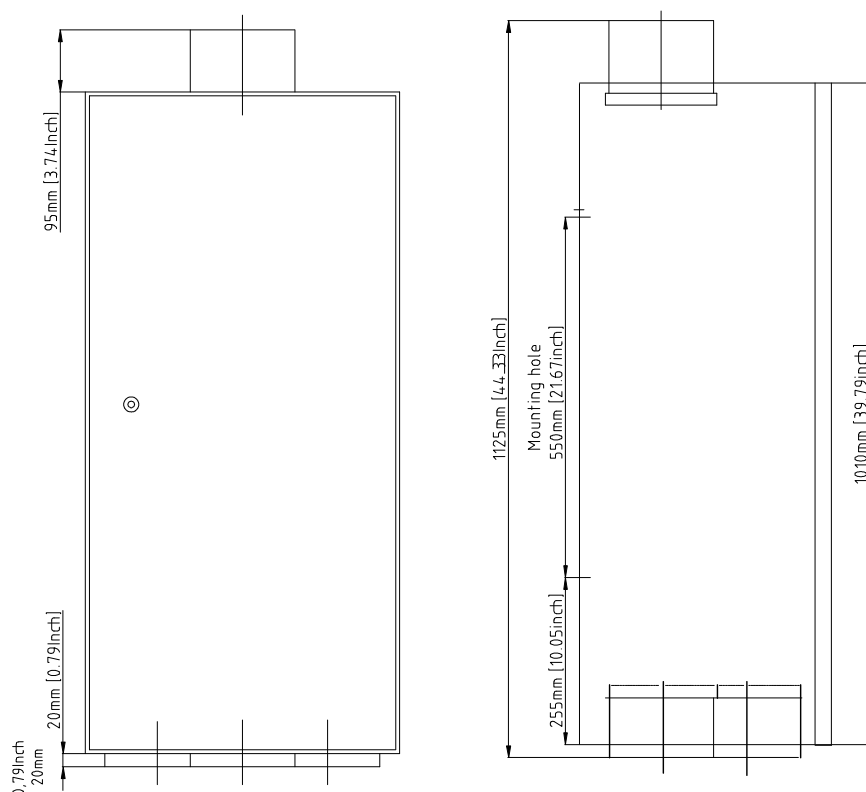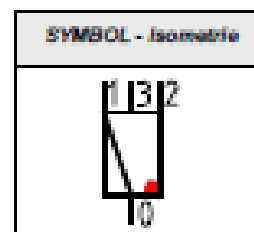

Technické chyby a omyly vyhrazeny

PROFITERM PROCZECH s.r.o.
Michálkovická 2055
710 00 Ostrava 10

telefon: +420 595 222 111
fax: +420 595 222 100
mobil kancelář: +420 602 794 219

KS Ostrava, oddíl C, vložka 60426
IČO: 03543749
DIČ: CZ03543749

ISO 9001:2008
info@profiterm.com
www.POTRUBNIPOSTA.cz