


Legenda místností 2NP			
Číslo	Název	Plocha (m²)	Komentáře
P1-201	Schodiště	16,73	
P1-202	Chodba	28,75	
P1-203	Výťahová šachta č.41	3,69	
P1-204	Strojovna	4,36	
P1-205	Čekárna	33,36	
P1-206	Předsín WC muži	1,53	
P1-207	WC muži	1,53	
P1-208	WC ženy + invalid.	3,58	
P1-210	Uklidová komora	2,41	
P1-211	Chodba	26,49	
P1-212	Inspekční pokoj	14,35	
P1-213	Sprcha	2,89	
P1-214	Spirometrie EKG, chladový test	15,65	
P1-215	Předsín	2,83	
P1-216	WC	2,87	
P1-217	Předsín WC personál	2,25	
P1-218	Čistící místnost	2,87	
P1-219	WC personál	1,00	
P1-220	WC	1,16	
P1-221	Balkon	2,15	
P1-222	Pracovna vrchní sestry	13,02	
P1-223	Denní místnost zaměstnanců	15,74	
P1-224	Karotéka	26,58	
P1-226	Odběrová místnost	18,59	
P1-227	Výšetovna II.	16,37	
P1-228	Výšetovna I.	18,08	
P1-229	Karotéka	18,56	
P1-231	Výšetovna III.	16,96	
P1-232	Balkon	10,14	
P1-233	Výťahová šachta č.42	6,48	
P2-201	Chodba	105,27	
P2-202	Lymfodrenáž manuální	22,96	
P2-203	Termovíze	14,36	Klimatizace
P2-204	Kuchyň	14,62	
P2-205	Výšetovna	21,68	
P2-206	Pracovna sester	19,30	
P2-207	Předsín	1,53	
P2-208	WC	1,08	
P2-210	WC ženy	3,45	
P2-211	WC	1,27	
P2-212	WC	1,28	
P2-213	Sprcha	7,63	
P2-214	Chodba	36,51	
P2-215	Uklidová místnost	2,70	
P2-216	Čistící místnost	7,65	nová keramická dlažba a obklad v=2,0m
P2-217	Umývárna	3,48	
P2-218	WC muži	3,54	
P2-219	WC	1,20	
P2-220	WC	1,20	
P2-221	Místnost VKT	14,62	
P2-222	Pokoj ambulantní	14,56	
P2-223	WC	0,91	
P2-224	Demonstrační místnost	48,36	
P2-225	WC + sprcha	2,36	
P2-226	Schodiště	21,67	
P2-227	Předsín	6,02	
P2-228	Pracovna přednosta	30,18	
P2-229	Předsín	3,15	
P2-230	WC	0,91	
P2-231	Sekretariát	18,77	
P2-232	Sprcha personál	3,20	
P2-233	Pokoj č. 6	21,93	
P2-234	Pokoj č. 5	22,36	
P2-235	Pokoj č. 4	23,09	
P2-236	Pokoj č. 3	21,31	
P2-237	Pokoj č. 2	21,70	
P2-238	Denní místnost zaměstnanců	29,70	
P2-242	Ambulantní léčba VKT	21,47	
P2-243	Lymfodrenáž přístrojová	22,80	

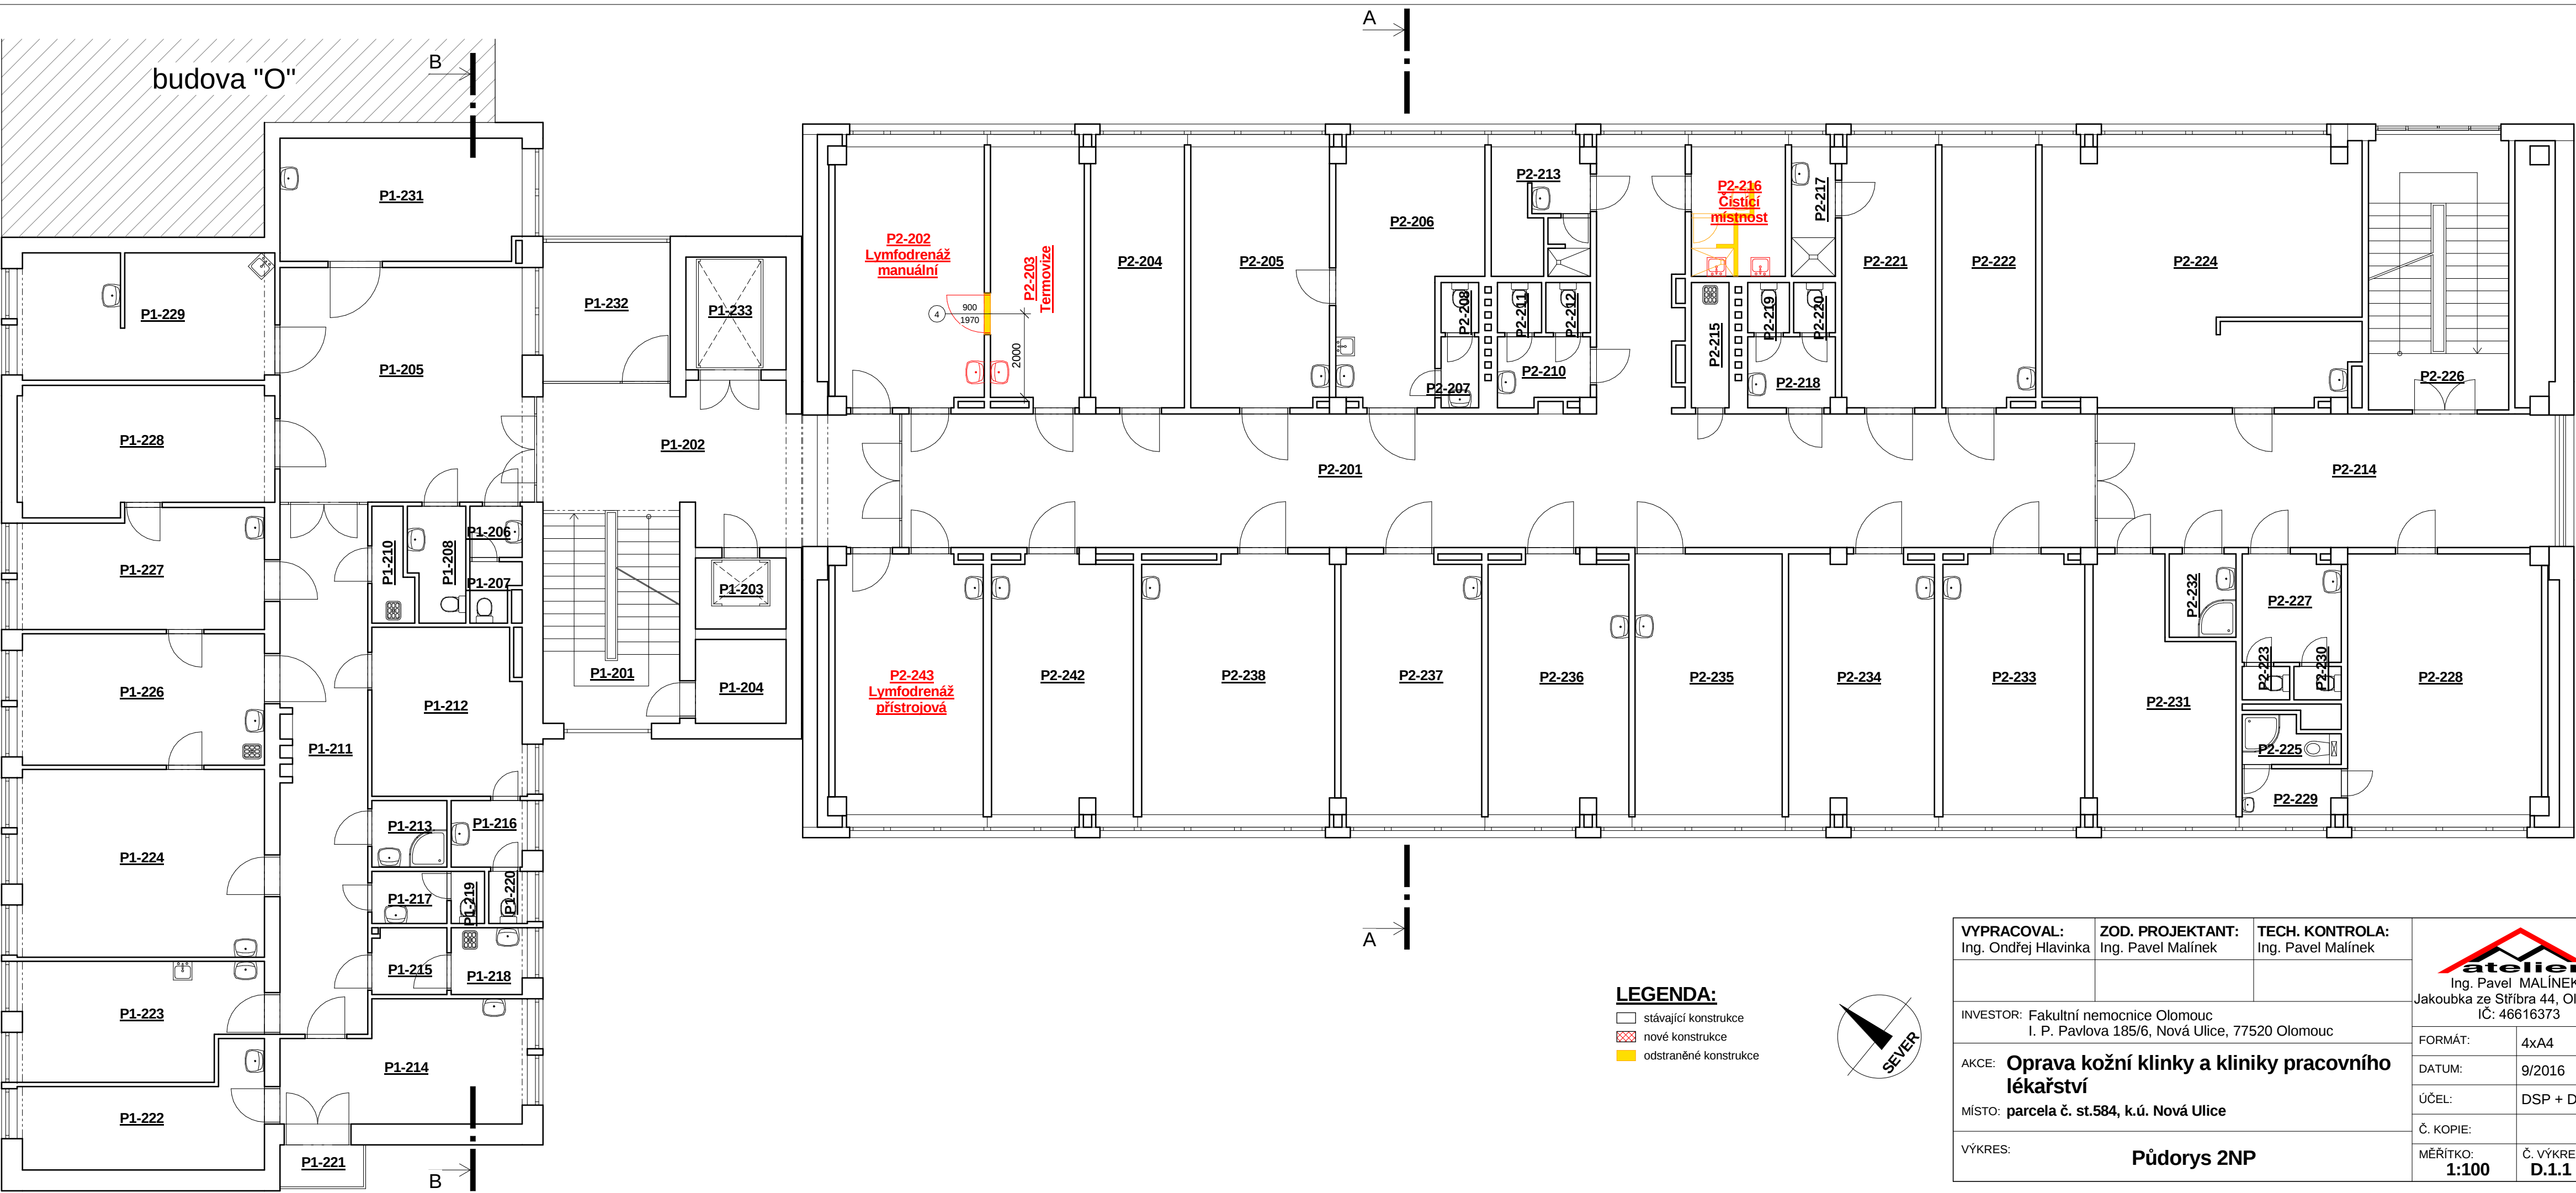

VYPRACOVAL: Ing. Ondřej Hlavinka	ZOD. PROJEKTANT: Ing. Pavel Malínek	TECH. KONTROLA: Ing. Pavel Malínek	 Ing. Pavel MALÍNEK Jakoubkova ze Štíbra 44, Olomouc IČ: 46616373
INVESTOR: Fakultní nemocnice Olomouc I. P. Pavlova 185/6, Nová Ulice, 77520 Olomouc			
AKCE: Oprava kožní kliniky a kliniky pracovního lékařství			
MÍSTO: parcela č. st.584, k.ú. Nová Ulice			
VÝKRES: Půdorys 2NP			
FORMÁT:			4xA4
DATUM:			9/2016
ÚČEL:			DSP + DPS
Č. KOPIE:			
MÉRITKO: 1:100			Č. VÝKRESU: D.1.1 - 03