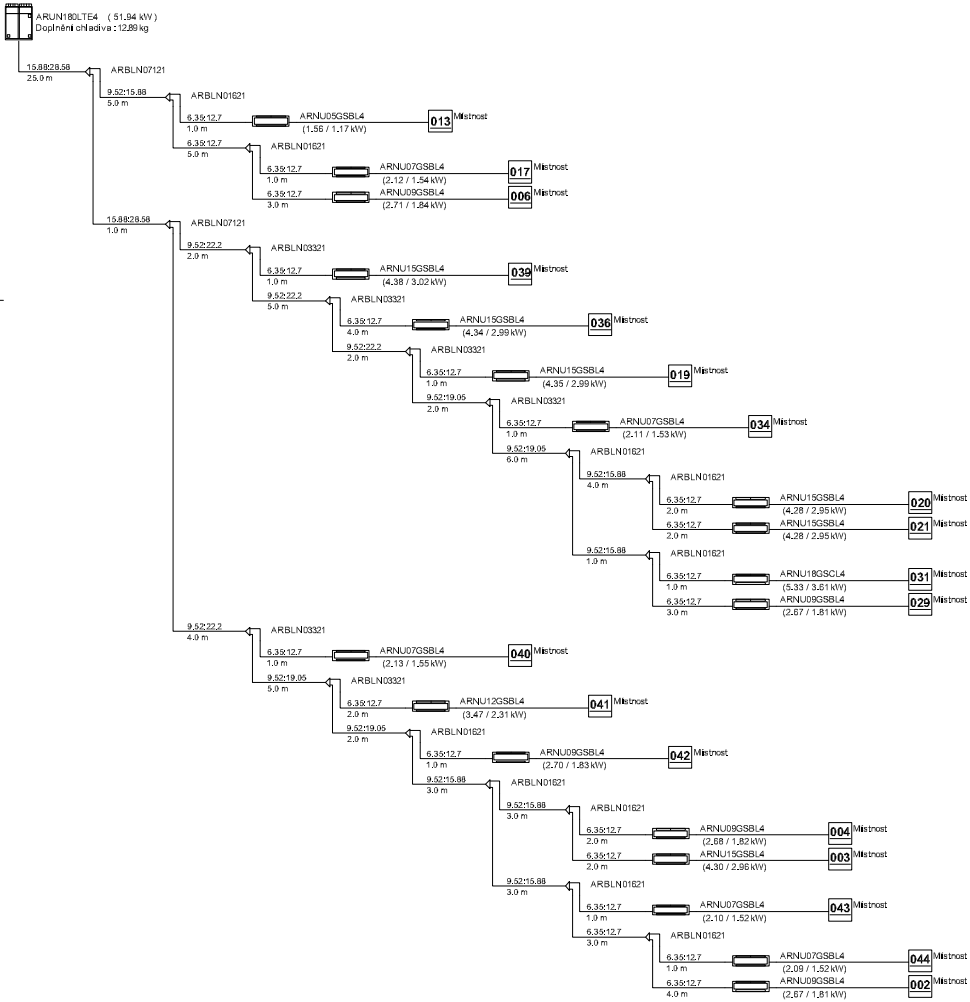

VYPRACOVAL: Ing. Luděk Kulczycki	ZOD. PROJEKTANT: Ing. Luděk Kulczycki	TECH. KONTROLA: Ing. Pavel Malinek	atelier Ing. Pavel MALÍNEK Jakoubka ze Stříbra 44, OLOMOUC IČ: 46616373	
INVESTOR: Fakultní nemocnice Olomouc I. P. Pavlova 185/6, Nová Ulice, 77520 Olomouc			FORMÁT:	1xA4
AKCE: Přemístění laboratoří Hematologické kliniky			DATUM:	9/2016
			ÚČEL:	DSP+DPS
MÍSTO: parcela č. st.584, k.ú. Nová Ulice			Č. KOPIE:	
VÝKRES: SCHÉMA KLIMATIZACE			MĚŘÍTKO: NENÍ	Č. VÝKRESU: D.1.4-VZT-03