
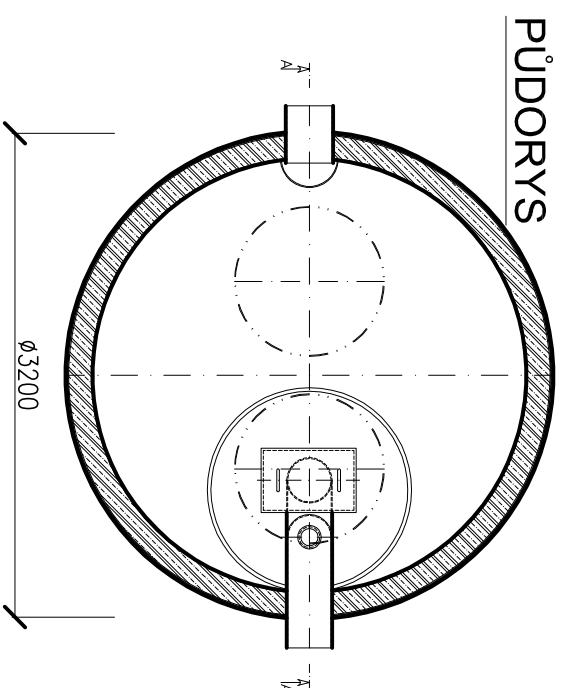


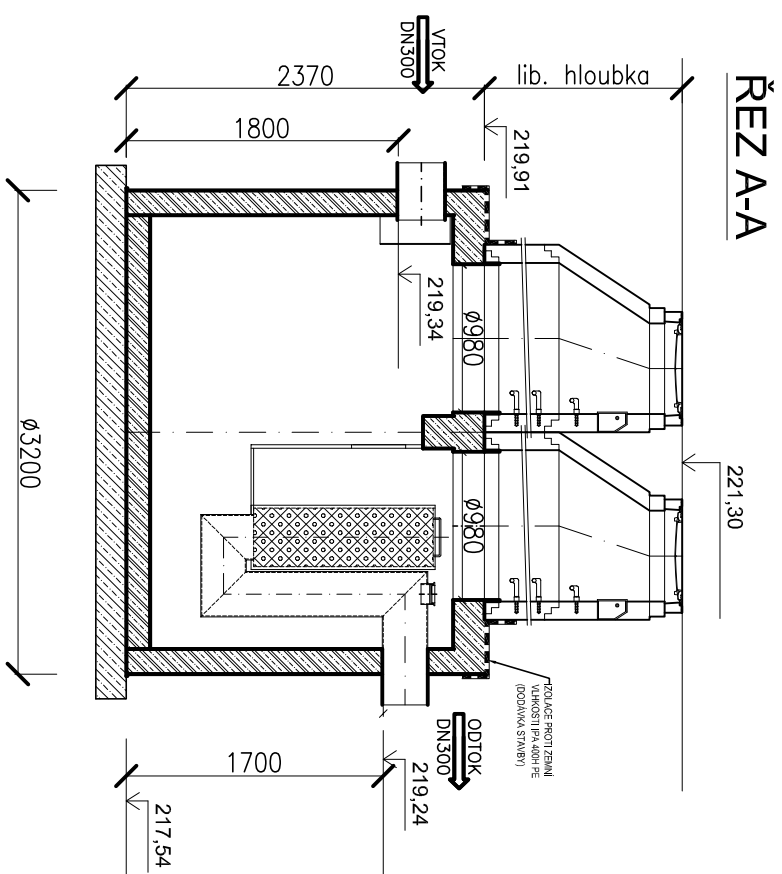

Typ OLK	AS TOP 40 VF EO/PBB-SV
Maximální průtok (l/s)	40 l/s
Rozměry (mm)	D 3200, H=2370
Výška vstoku / odtoku (mm)	1800/1700
Přepravení hmotnost (kg)	2525

KRESLITEL		V.P.	ING. VRBA
VYPRACOVAV	ING. ŠVEC		
ZODP. PROJEKT.	ING. ŠVEC		
KRAJ	OLOMOUCKÝ	MĚ.Ú.	OLOMOUČ
OBJEDNATEL	FN OLOMOUČ, I.P. PAVLOVA 6, 775 20 OLOMOUČ		
STAVBA	FN OLOMOUČ - PARKOVIŠTĚ POD DĚTSKOU KLINIKOU		
OBJEKT	IO 03 - DEŠŤOVÁ KANALIZACE		
VÝKRES	ODLUČOVAČ LEHKÝCH KAPALIN		ARCH.Č.
			D.3.5