


ULIČNÍ VPUST

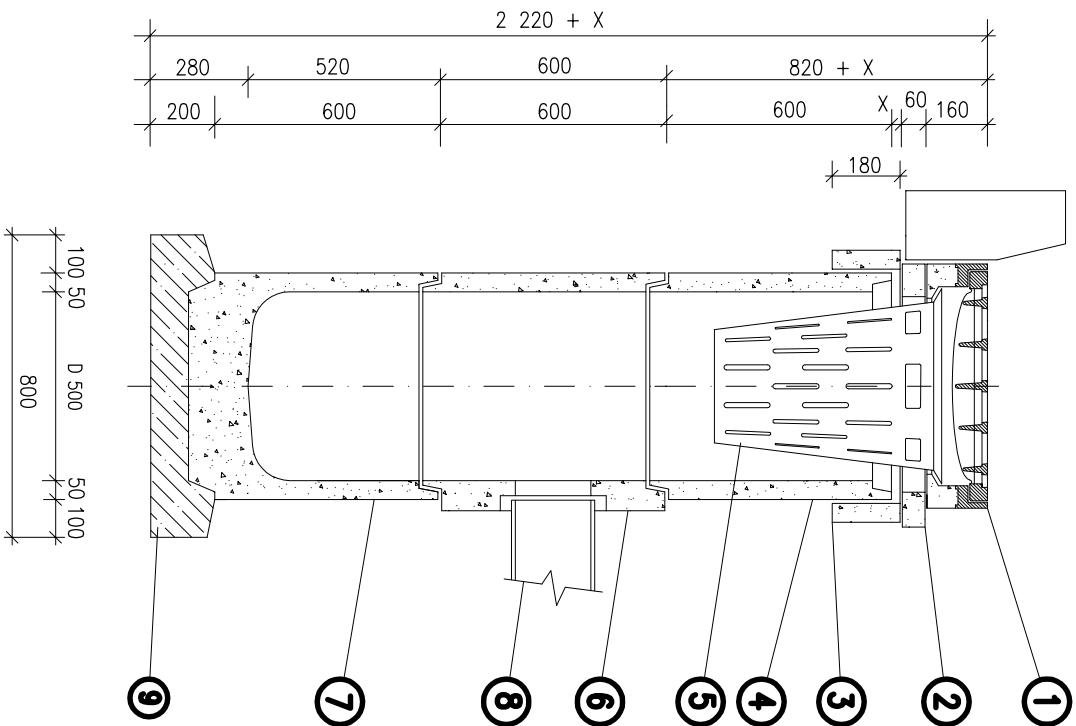


LEGENDA

- 1 VÍTKOVÁ MŘÍŽ 500x500 VČETNĚ RAMU (D400 – 108kg)
- 2 TBV–Q 390/60
- 3 TBV–Q 660/180
- 4 TBV–Q 500/590
- 5 KALOVÝ KOŠ
- 6 TBV–Q 500/590/200 V
- 7 TBV–Q 500/616 D
- 8 KAM. POTRUBÍ DN 200
- 9 PODKLADNÍ BETON B 10

DNO ODTOKOVÉHO POTRUBÍ PVC 200 JE NA ÚROVNI
–1,30 m OD HORNÍ HRANY VPUSTI

ODVODŇOVACÍ ŽLAB

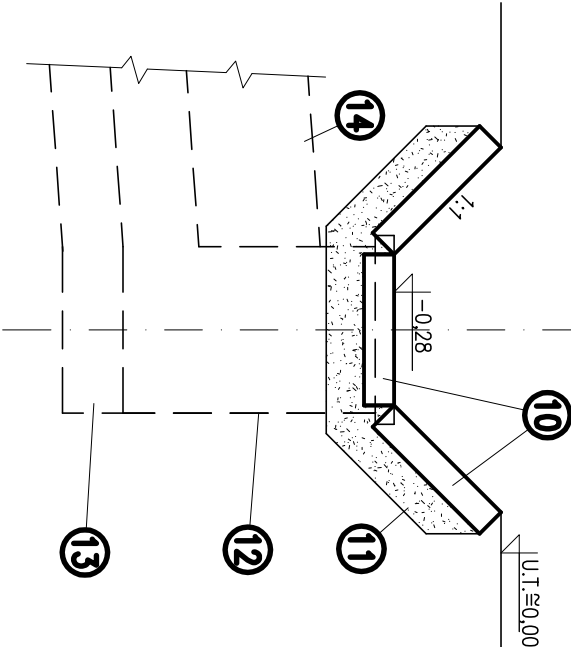

- 10 ZATRAVŇOVACÍ TVÁRNICE BEST VEGA 400/600/80
- 11 LOŽE ZDRCENÉHO KAMENIVA 8/16
- 12 PLASTOVÁ KANALIZAČNÍ VPUST S VÍTKOVOU MŘÍŽÍ D 400
- 13 PÍSKOVÉ LOŽE 8/16
- 14 PÍSKOVÝ ODSÍP 8/16

KRESLIL		V.P.	ING. VRBA		
VYPRACOVAL	ING. ŠVEC				
ZODP. PROJEKT.	ING. ŠVEC				
KRAJ	OLOMOUCKÝ	Mě.Ú.	OLOMOUČ		
OBJEDNATEL	FN OLOMOUČ, I.P.PAVLOVA 6, 775 20 OLOMOUČ				
STAVBA FN OLOMOUČ - PARKOVIŠTĚ POD DĚTSKOU KLINIKOU				DATUM	03./2018
OBJEKT IO 03 - DEŠŤOVÁ KANALIZACE				ÚČEL	DUR+DSP
				FORMÁT	MĚŘÍTKO
VÝKRES VPUST, ODVODŇOVACÍ ŽLAB				2A4	1:20
				ARCH.Č.	D.3.6