PŮDORYS 1.NP, MĚŘ. 1:50

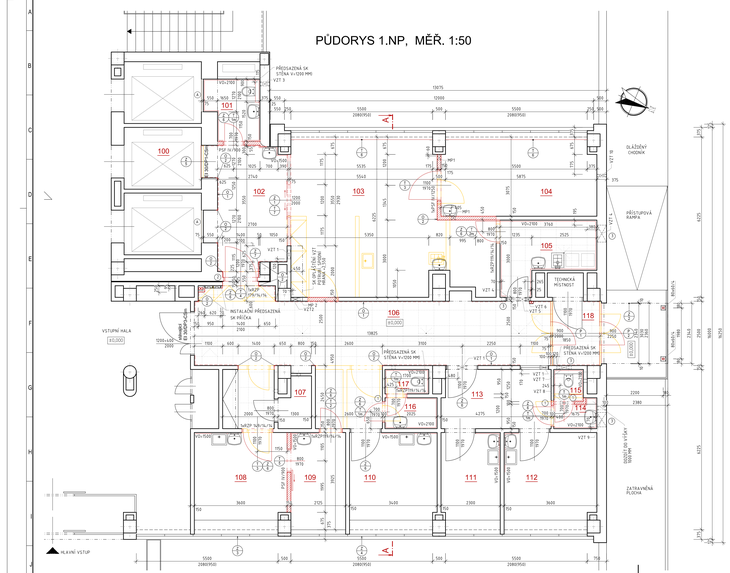

LEGENDA MATERIÁLŮ

STÁVAJÍCÍ ZDIVO A KONSTRUKCE

BOURANÉ ZDIVO A KONSTRUKCE

PŘÍČKY TL. 100 A 150 MM Z PŘÍSAHOVÝCH PŘÍČKOVEK YTONG PD P2-500 NA TENKOVRSTVOU SYSTÉMOVOU MALTU

V RÁMCI DEMONTÁŽE SK PŘÍČKY V DVEŘNÍM OTVORU STŘEDOVÉHO VÝTAHU JE NUTNÉ OVĚŘIT KONSTRUKCI STÁVAJÍCÍCH SK PŘÍČEK V PŘÍPADĚ, ŽE SKLADBA NEBUDE ODPOVÍDAT NÍŽE UVEDENÉMU NÁVRHOVÉMU, BUDOU PŘÍČKY POSTRANNÍCH VÝTAHŮ PROVEDENY NOVĚ NA PŘEDSTAVNÉ SKLADBĚ.

ŠACHETNÍ ZÁSOBNÍ KARTONOVÁ PŘEDSTĚNA TL. 75 MM S POŽÁRNÍ ODOLNOSTÍ **EI 45 DP1**
- NOSNÝ SYSTÉM 2xCW50, F PROFIL R-CW, CELKOVÁ HLOUBKA PROFILU R-CW
- JEDNOSTRANNÉ DVOUNÁSOBNÉ OPLÁŠTĚNÍ DESKAMI RIGIPS RFI 12,5
- ZOLAS Z MINERÁLNÍCH VLÁKEN TL. 50 MM MIN. OBJ. HMOTNOSTI 45 KG/M3 MPŘ. OSVĚR FASSIL

BASIT MINERÁLNÍHO PODKLADU AMF - THERMATEX - HYGIENA, FORMÁT 600x600 MM. ROZMÍSTĚNÍ PODKLADU SYMETRICKY NA HLAVNÍ PŮDORYSNÉ ROZMĚRY JEDNOTLIVÝCH MÍSTNOSTÍ

FORMÁT KFL. 600x600 MM URČENÝ K DEVĚTIÁNÍ PROSTORU MEZI PODKLEDOVÝ A STŘEŠNÍ

VÝPIS PŘEKLADŮ

OZNAČENÍ	POPIS	VELIKOST (MM)	KS
PSP IV/900	PLOCHÝ PŘEKLAD YTONG	900 x 124 x 1000	2
PSP IV/1250	DITTO	1250 x 124 x 1750	1
RZP 19/14/14	ŽELEZOBETONOVÝ PŘEKLAD	140 x 140 x 1790	3
RZP 14/14/14	DITTO	140 x 140 x 1490	1
RZP 17X14/14	DITTO	140 x 140 x 1790	1

(1) DO NAPROTI PŘÍČEK TL. 150 MM VLOŽIT 2x R 10 DO BETONOVÉHO LOŽE, DÉLKY 1,5 M - KS 3

(2) DO NAPROTI PŘÍČKY TL. 150 MM VLOŽIT 3x R 12 DO BETONOVÉHO LOŽE, DÉLKY 1,5 M - KS 1

(3) 2xL 50x50x5 MM - KS 4

VÝPIS PROSTUPŮ

OZNAČENÍ	POPIS	KS	ROZMĚR (MM)	VÝŠKA OD PODLAHY (MM)
VZT 1	PROSTUP STÁVAJÍCÍ PŘÍVODU	1	3x3x250	2660
VZT 2	DITTO	1	Ø 200	2660
VZT 3	PROSTUP STÁVAJÍCÍ STĚNOU	1	Ø 150	2370
VZT 4	PROSTUP STÁVAJÍCÍ PŘÍVODU A STĚNOU	1	300x300	2570
VZT 5	DITTO	1	Ø 200	2660
VZT 6	DITTO	1	Ø 150	2370
VZT 7	DITTO	1	300x150	2545
VZT 8	PROSTUP NOVOU PŘÍČKOU	1	Ø 250	2545
VZT 9	PROSTUP STÁVAJÍCÍ STĚNOU	1	500x300	2570
MP 1	PROSTUP NOVOU PŘÍČKOU	1	70x470	2880
MP 2	PROSTUP STÁVAJÍCÍ PŘÍČKOU	1	210x900	2880
VZT 10	PROSTUP STÁVAJÍCÍ STĚNOU	1	Ø 400	

POZNÁMKA:
- PŘI VÝSTAVBĚ JE NUTNÉ DODRŽOVAT PLATNÉ PŘEDPISY A TECHNICKÉ NORMY ČESKÉ REPUBLIKY
- PŘI VÝSTAVBĚ JE NUTNÉ RESPEKTOVAT VYKRESOVOU DOKUMENTACI VČ. TECHNICKÉ ZPRÁVY
- S PROJEKTOVOU DOKUMENTACÍ JEDNOTLIVÝCH TECHNOLOGICKÝCH INSTALACÍ A PBŘ
- V PŘÍPADĚ ROZPORU S PŘEDPOKLÁDANÝM ŘEŠENÍM JE NUTNÁ KONZULTACE S PROJEKTANTEM A ÚPRAVA ŘEŠENÍ V RÁMCI AUTORSKÉHO DOZORU

LEGENDA MÍSTNOSTÍ

Č.M	ÚČEL MÍSTNOSTI	M²	ÚPRAVA POVRCHŮ PODLAHA	OZN.	STĚNY	STROPY
100	VÝTAH	7,20		-	STÁVAJÍCÍ	
101	WC PACIENTI	4,74	KERAMICKÁ PROTISKLUZNÁ DLAŽBA V KVC, SOKLOVÁ KERAM. DLAŽBA V=150 MM	A2	STÁVAJÍCÍ OMÍTKA -SJEDNOCENÍ VČ. SOK. OMÍTKA, KERAM. OBKLAD V=1500 MM	STÁVAJÍCÍ OMÍTKA
102	ORDINACE PRAC. SESTRY	14,88	PDSV ASFOLOVÁ KRYTINA, VYTAŽENÉ SOKL. V=100 MM	B1	STÁVAJÍCÍ OMÍTKA -DOPLNĚNÍ, SJEDNOCENÍ VČ. SOKLOVÉ OMÍTKA	DITTO
103	AMBULANTNÍ DIAGNOSTIKA	14,88	DITTO	B1	DITTO	DITTO
104	AMBULANTNÍ DIAGNOSTIKA	18,23	DITTO	B1	DITTO	DITTO
105	ČEKÁRNA - ČEKÁRNA	8,84	KERAMICKÁ PROTISKLUZNÁ DLAŽBA V KVC (TAHOVKA VC. PŘÍZ.KÁRU)	A2	STÁVAJÍCÍ OMÍTKA -SJEDNOCENÍ VČ. SOKLOVÉ OMÍTKA, KERAM. OBKLAD V=1500 MM	MINERÁLNÍ PODKLEDOVÉ KFL. 600x600 MM 15+25DB MM
106	ČEKÁRNA - ČEKÁRNA	14,87	KERAMICKÁ PROTISKLUZNÁ DLAŽBA XMV	A1	STÁVAJÍCÍ OMÍTKA -DOPLNĚNÍ, VČ. SOKLOVÉ OMÍTKA	MINERÁLNÍ PODKLEDOVÉ KFL. 600x600 MM 15+25DB MM
107	SKLAD	7,24	PDSV ASFOLOVÁ KRYTINA, VYTAŽENÉ SOKL. V=100 MM	B1	STÁVAJÍCÍ OMÍTKA	STÁVAJÍCÍ OMÍTKA
108	VEDOUCÍ SESTŘIČKA - VEDOUCÍ SESTŘIČKA	11,35	DITTO	B1	STÁVAJÍCÍ OMÍTKA -DOPLNĚNÍ, SJEDNOCENÍ, SOKLOVÁ KERAM. OBKLAD V=1500 MM	DITTO
109	LÉKAŘ - LÉKAŘ	8,82	DITTO	B1	DITTO	DITTO
110	AMBULANTNÍ VYŠETŘOVNA - AMBULANTNÍ VYŠETŘOVNA	12,72	DITTO	B1	DITTO	DITTO
111	AMBULANCE VYŠETŘOVNA - AMBULANCE VYŠETŘOVNA	8,56	DITTO	B1	DITTO	DITTO
112	AMBULANCE OŠETŘOVNA - AMBULANCE OŠETŘOVNA	13,34	DITTO	B1	DITTO	DITTO
113	MALÁ ČEKÁRNA - MALÁ ČEKÁRNA	9,64	DITTO	B1	STÁVAJÍCÍ OMÍTKA	DITTO
114	PŘÍSTUP WC PERSONÁL - PŘÍSTUP WC PERSONÁL	1,59	KERAMICKÁ PROTISKLUZNÁ DLAŽBA V KVC (TAHOVKA VC. PŘÍZ.KÁRU)	A2	STÁVAJÍCÍ OMÍTKA -SJEDNOCENÍ, SOKLOVÁ KERAM. OBKLAD V=1500 MM	MINERÁLNÍ PODKLEDOVÉ KFL. 600x600 MM 15+25DB MM
115	WC PERSONÁL - WC PERSONÁL	1,44	DITTO	A2	DITTO	DITTO
116	PŘÍSTUP WC PACIENTI - PŘÍSTUP WC PACIENTI	2,43	DITTO	A2	DITTO	STÁVAJÍCÍ MINERÁLNÍ PODKLEDOVÉ KFL. 600x600 MM 15+25DB MM
117	WC PACIENTI - WC PACIENTI	1,62	DITTO	A2	DITTO	DITTO
118	ZÁZEMÍ - ZÁZEMÍ	4,48	KERAMICKÁ PROTISKLUZNÁ DLAŽBA XMV	A1	STÁVAJÍCÍ OMÍTKA	MINERÁLNÍ PODKLEDOVÉ KFL. 600x600 MM 15+25DB MM

POZNÁMKA:
- PO ODSTRANĚNÍ OBKLADŮ BUDE ZMĚNA PROVEDENO DOPLNĚNÍ JÁDROVÉ OMÍTKY
- PO INSTALACÍCH ELEKTRO A ZTI BUDOU PROVEDENY NOVÉ OMÍTKY NA DOTČENÝCH STROPECH A STĚNÁCH V CELÉ PLOŠE
- VEŠKERÉ MÍSTNOSTI BUDOU OPATŘENY NOVOU OPRAVITELNOU, ANTIBAKTERIÁLNÍ, VYSOCE PRODYŠNOU, OTĚRUVZDORNOU MALBOU V BARVÁCH DLE VÝBĚRU STAVEBNÍKA

± 0,000 = STÁVAJÍCÍ PODLAHA 1.NP

1.1	Doplněn Z.arnyadel	8.9.2014			

IDOP Olomouc, akciová společnost, Dopravní 214/52, 779 00 Olomouc, Zapsána v KS Ostrava, odd. B, vložka 145

VYPRACOVAL:	EVA ZAPLETALOVÁ	+777	
HLAVNÍ PROJEKTANT:	INGLEVA NEVĚLÁ	+777	INGLEVA NEVĚLÁ
KONTROLOVAL:	INGBOŘIVOJ KLÍČNÁ	+777	INGBOŘIVOJ KLÍČNÁ

INVESTOR:	FN OLOMOUC
PROJEKCE:	FN OLOMOUC, I.P. PAVLOVA 1858, 775 20 OLOMOUC
STAVBA:	FN Olomouc - SO pro příjem ambulantního pacienta a urgentní příj.
D. DOKUMENTACE OBJEKTŮ A TECHNOLOGICKÝCH ZAŘÍZENÍ	
D.1 DOKUMENTACE STAVEBNÍCH NEBO INŽENÝRSKÝCH OBJEKTŮ	
SO 01 SO pro ambulantní stacionář 1.NP	
ARCHITEKTONICKO-STAVEBNÍ ŘEŠENÍ	

DATUM:	30/11/2013
STUPEŇ:	DSP+DPS
POČET Sv.:	8
MĚŘÍTKO:	1:50
Zak. číslo:	886/03-873

PŮDORYS 1.NP

číslo výkresu: 886-55 873-041-01.1.05