

- 1.201 2x
- 1.103 2x
- 1.503 2x
- 1.255 2x
- 1.103 2x
- 1.255 2x
- 1.103 2x
- 1.255 2x
- 1.103 2x
- 1.503 2x
- 1.201 2x
- 1.103 2x


LEGENDA VZT

- VENTILATOR
- TLUMIČ HLUKU
- MNOŽSTVÍ VZDUCHU V MÍSTNOSTI
- POZICE ZAŘÍZENÍ
- FLEXIBUN
- OHEBNÁ HADICE

LEGENDA IZOLACI

- Fiberská izolace (OSNL tl. 40mm s H foil)
- Fiberská a hluková izolace (OSNL tl. 60mm s opětroustranným) Požární izolace 30min.

Pohled 002

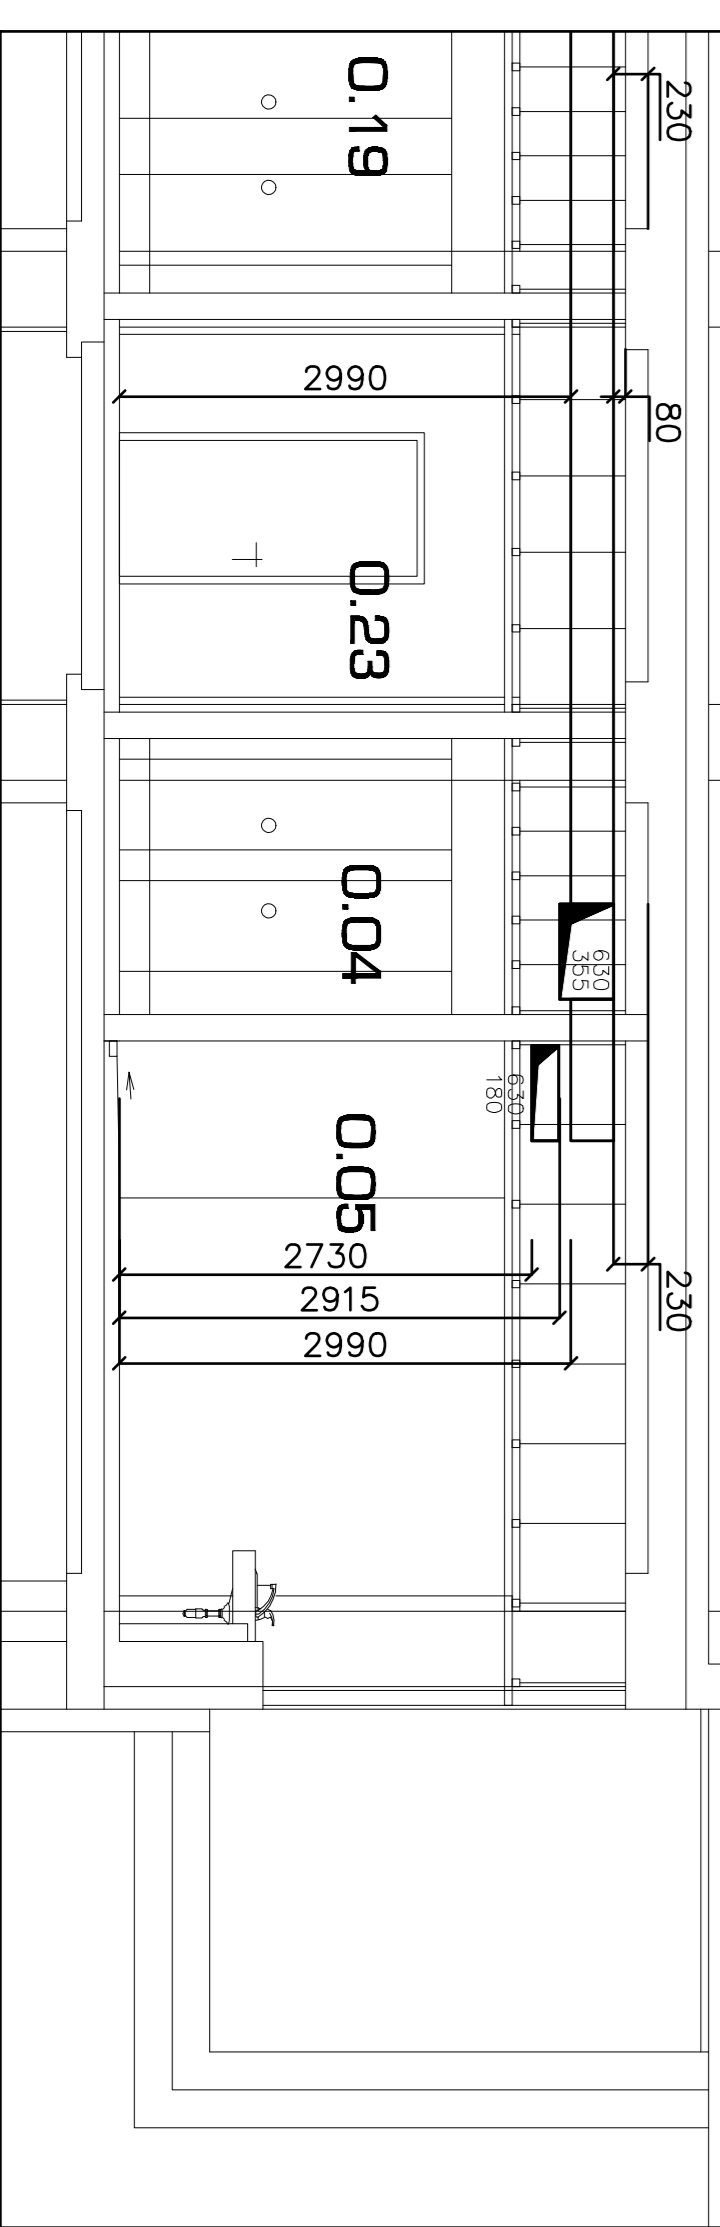

C.M.	NÁZEV MÍSTNOSTI	PLOCHA m ²
0.01	šatna	36.72
0.02	aprotňa žany	23.01
0.03	WC žany	4.78
0.04	WC mužů	10.29
0.05	aprotňa mužů	23.81
0.06	šatna	32.84
0.07	WC mužů	11.89
0.08	WC	3.31
0.09	WC žany	16.78
0.10	seminární místnost	53.83
0.11	seminární místnost	49.88
0.12	pracovna	18.33
0.13	schodiště	25.79
0.14	seminární místnost	50.81
0.15	seminární místnost	70.72
0.18	respirium	35.51
0.17	šatna	34.76
0.18	aprotňa mužů	22.21
0.19	WC mužů	10.90
0.20	WC žany	11.04
0.21	aprotňa žany	22.65
0.22	šatna	34.07
0.23	chodba	132.85
0.24	chodba	54.00










