


Popis el. zásuvek DK 1.PP část pro UPOL

Podlahová krabice 3x zás. 230 V 1x zás.data 2x RJ45 VGA kabel

○ zásuvka 230 v 50cm
● zásuvka 230 v 110cm

● zásuvka 230V nad podhledem
■ Přijímač DO promítacího plátna těsně pod podhledem

● úklidová zásuvka 230V v 50 cm

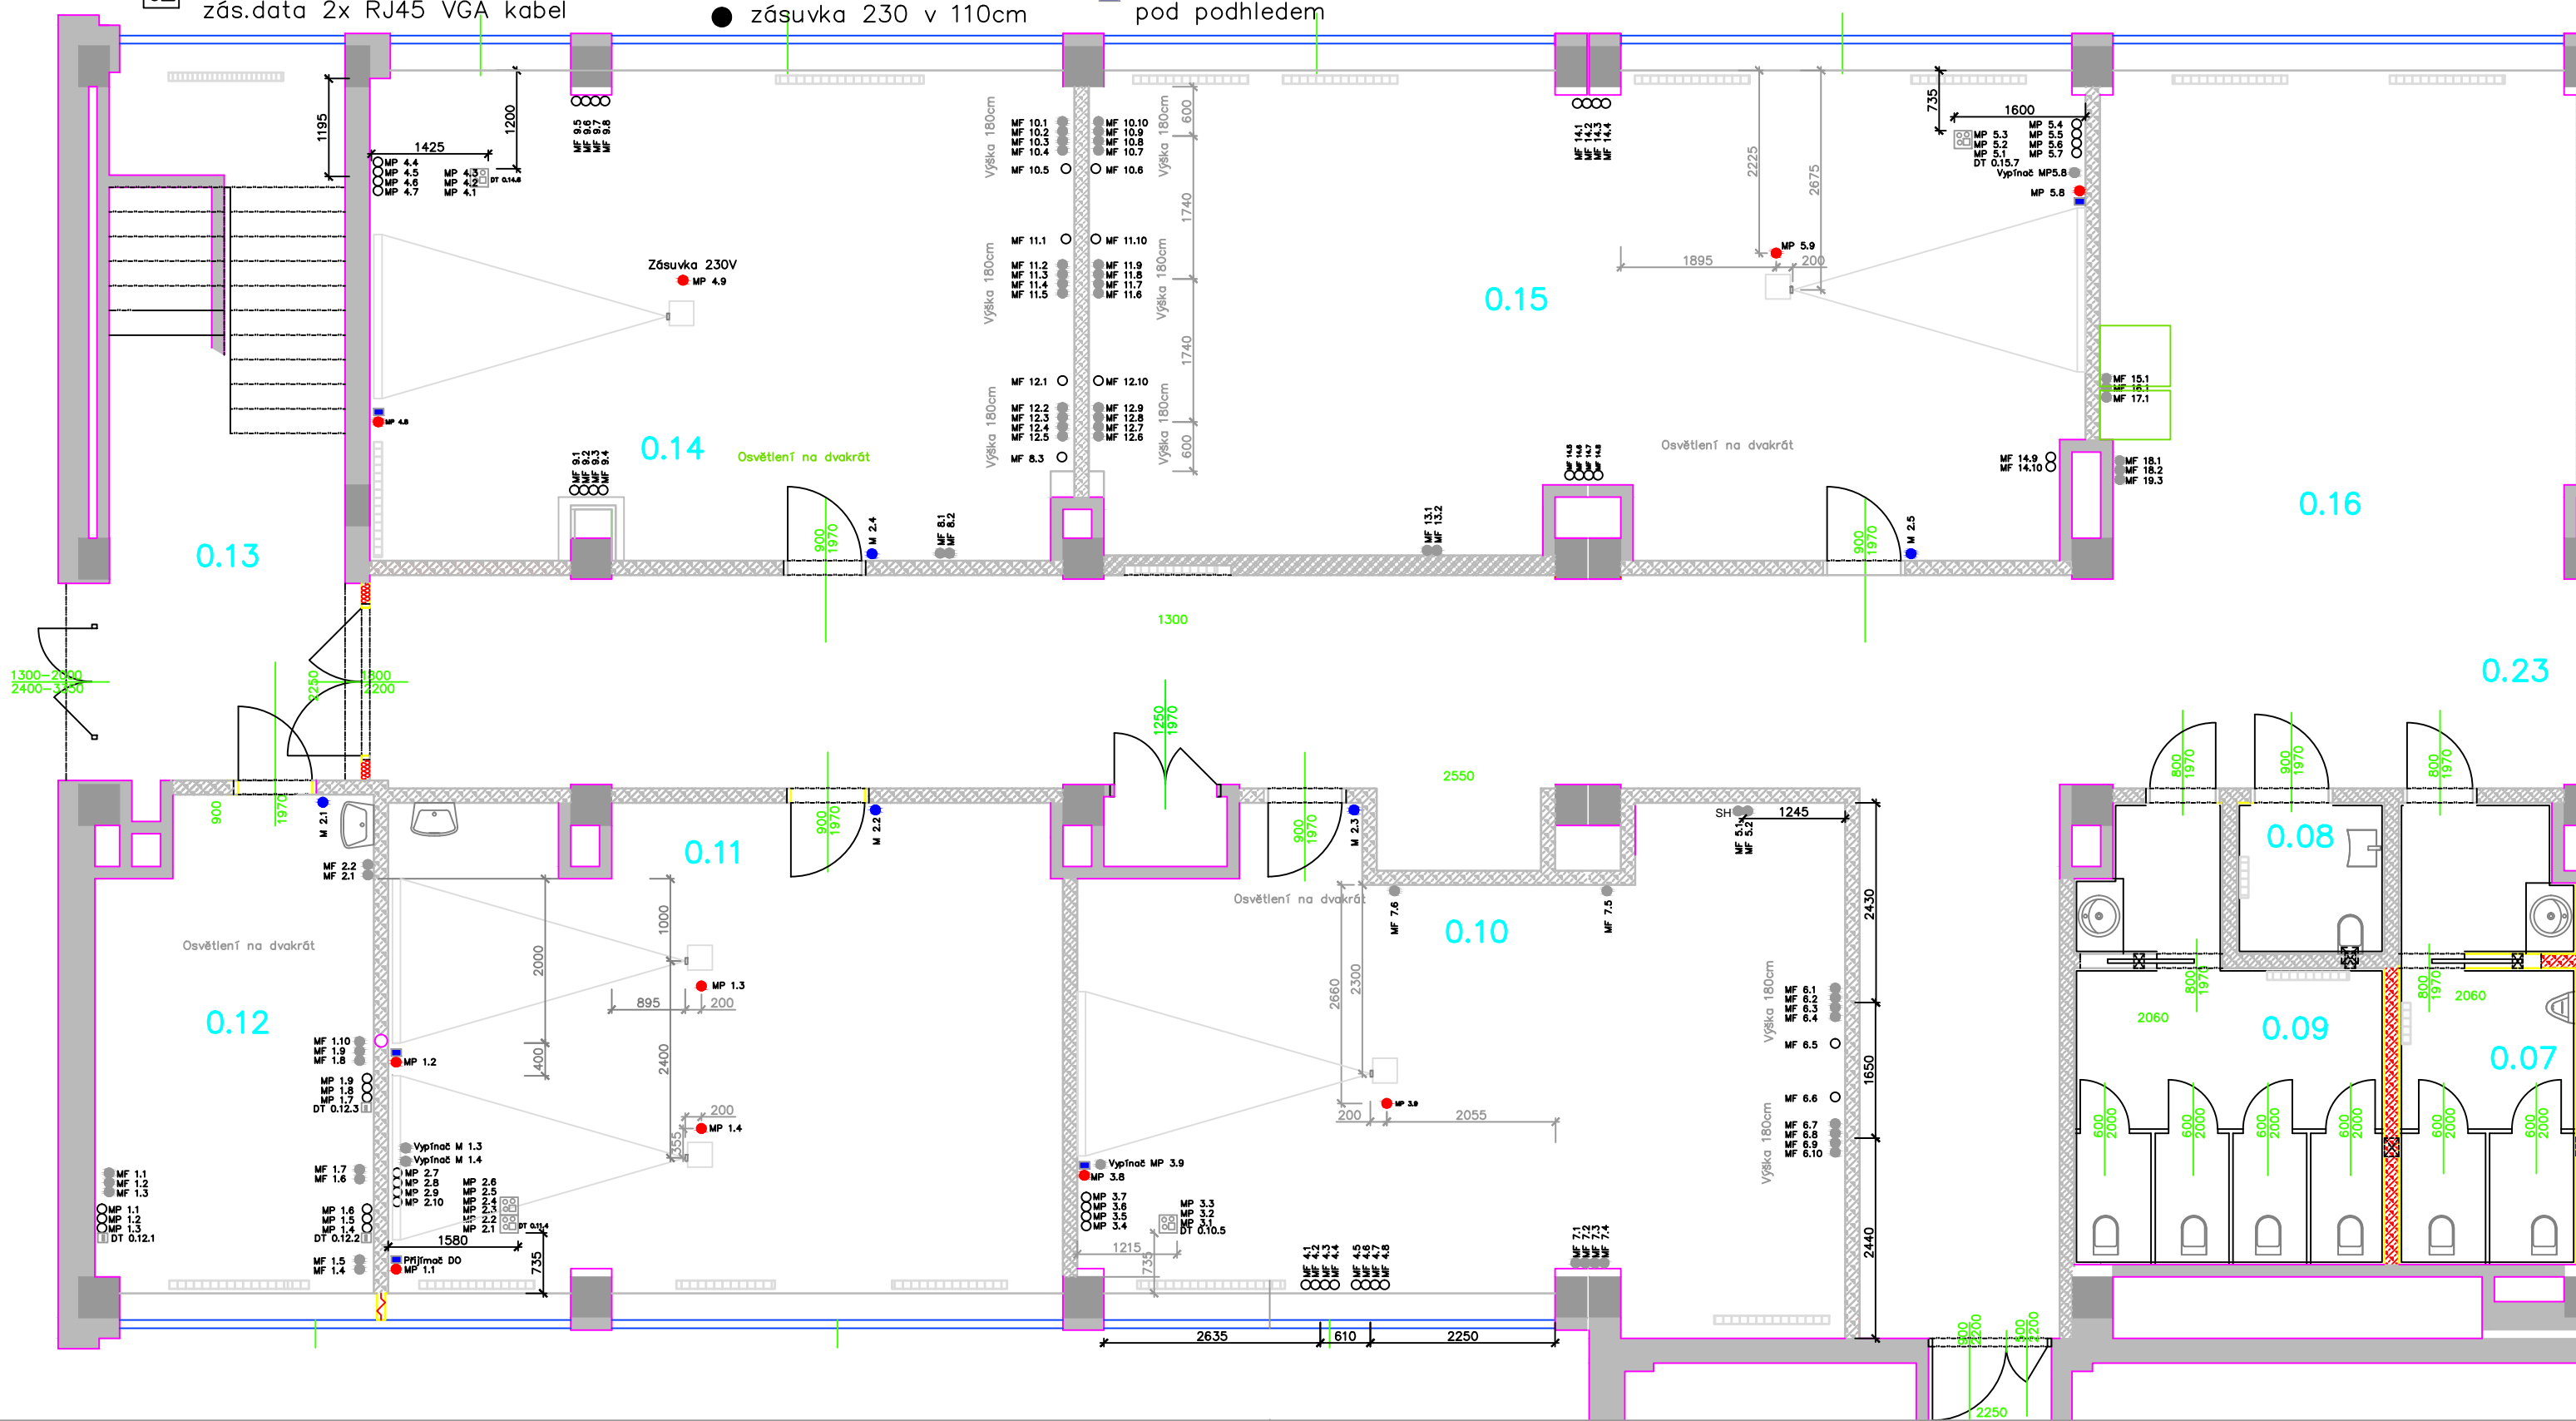

0.14 Osvětlení na dvakrát

Osvětlení na dvakrát

Osvětlení na dvakrát

Osvětlení na dvakrát

MF 1.1
MF 1.2
MF 1.3
MP 1.1
MP 1.2
MP 1.3
MP 1.4
MP 1.5
MP 1.6
MP 1.7
MP 1.8
MP 1.9
MP 2.0
DT 0.12.1
DT 0.12.2
DT 0.12.3
DT 0.12.4





















