



NAPLENĚNÍ TOPNĚHO VYMĚNIKU VZT JEDNOTKY
ZAR. Č.: 1 (32,2kW)

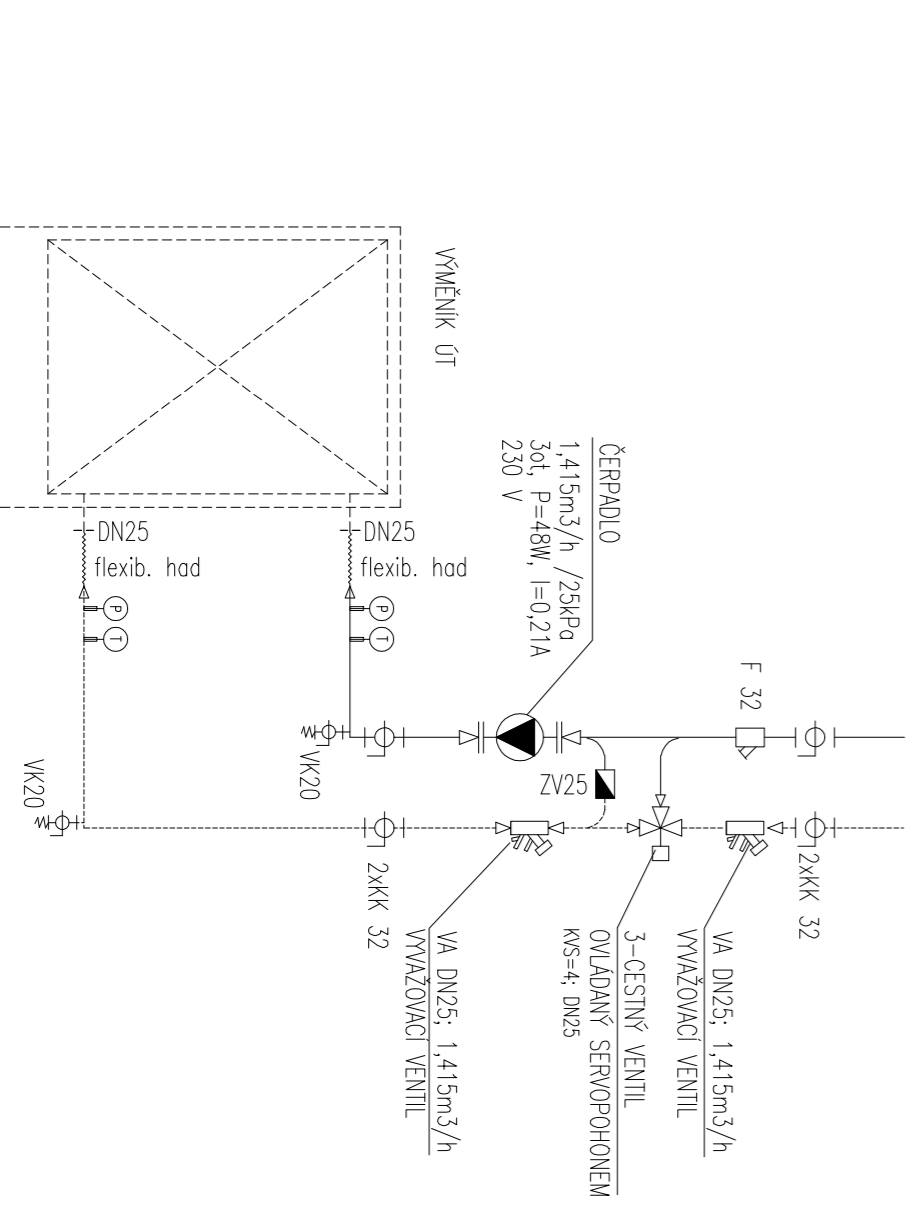

LEGENDA ARMATUR NA ROZVODECH VYTÁPĚNÍ:
 AOV AUTOMATICKÝ ODVZDUŠŇOVACÍ VENTIL S ŠIRŠÍM NAPROUDACÍM KŘÍŽKEM
 VK VYPUSTECÍ KULOVÝ KOHOUT
 KK UZAVÍRAČÍ KULOVÝ KOHOUT
 KL MEZIPŘÍRUBOVÁ UZAVÍRAČÍ KLAPKA

LEGENDA POTRUBÍ:
 ——— OCELOVÉ (OU) POTRUBÍ PŘÍMOD – 75°C
 ——— OCELOVÉ (OU) POTRUBÍ VRÁT – 55°C
 - - - - - PROSTUPY PRO POTRUBÍ DO DN 50 VRÁT

LEGENDA ZNAČEK:
 ——— TEPLIČKA V KONKRETNÍ MÍSTNOSTI ZAJIŠŤUJE PROGRESI VYTÁPĚNÍ NA UVEDENOU NÁVRHOVOU TEPLIČKU, NE=NEVYTÁPĚNO
 ——— ZNĚJŠÍ VÝŠKOVÉ ÚROVNĚ ULOŽENÍ POTRUBÍ, SHRNUTÁ STOUPAČKÁ POTRUBÍ ZE SPŘODNÍHO POUŽÍVÁNÍ SMĚREM NAHORU
 ——— PRŮBĚŽNÉ STOUPAČKÁ POTRUBÍ
 ——— DIMENZE POTRUBÍ, V ZÁVORSC JE UVEDEN VNĚJŠÍ PRŮMĚR POTRUBÍ
 ——— OPAHŘENÉ TEPELNOU IZOLACÍ V SOULADU S VYHLÁŠKOU 193/2007 Sp.

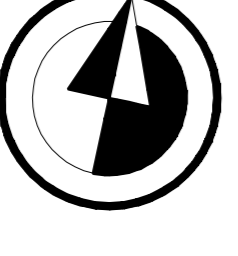

40.000 + 366,00 m n.m. BpV
 Úprava dispozice O p. Dláskák kliniky FN Olomouc na Centrum praktických dovedností FZV UP Olomouc

Investor: Fakultní nemocnice Olomouc, I.P. Pavlova 6, Olomouc
Projektová skupina: atelier FTV Olomouc, Ing. Ondřej Dvořák, Ing. Jiří Štěpánek, Ing. Zdeněk Štěpánek
zpracovatel: AZÚLKA, Ing. s.r.o., Lipová 27, 77201 Olomouc
spolupracovníci: AZÚLKA, Ing. s.r.o., Ing. Jiří Štěpánek, Ing. Zdeněk Štěpánek, Ing. Zdeněk Štěpánek
datum: zář. 2010

číslo: S017, podforys napojení VZT, m 1:50
oblast: 007, podforys napojení VZT, m 1:50

f.1.4.1

architektonická kancelář: atelier f.t.v., ústředí: Olomouc, e-mail: info@atelierf.tv.cz, web: www.atelierf.tv.cz