

Půdorys 0. podlaží

m 1 : 100


legenda místností :

č.m. název místnosti : plocha (m2)

0.01	šatna	36,72
0.02	sprcha ženy	23,01
0.03	wc ženy	4,76
0.04	wc muži	10,29
0.05	sprcha muži	23,61
0.06	šatna	32,64
0.07	wc muži	11,69
0.08	wc Imobilit	3,31
0.09	wc ženy	16,78
0.10	semindrní místnost	53,63
0.11	semindrní místnost	49,68
0.12	pracovna	18,33
0.13	schodiště	25,79
0.14	semindrní místnost	50,81
0.15	pracovna	70,72
0.16	respirium	35,51
0.17	šatna	34,76
0.18	sprcha muži	22,21
0.19	wc muži	10,90
0.20	wc ženy	11,04
0.21	sprcha ženy	22,65
0.22	šatna	34,07
0.23	chodba	132,85
0.24	chodba	54,00
plocha celkem		789,76

LEGENDA POUŽITÝCH ZNAČEK:

- HLAVNÍ A PODŘÍZNÉ ROZVODNÉ OBJEKTY
- SPÍNKACE A PŘEKYPKÉ - typ TANGO - 4x4x4
- KRYBICE ELEKTRONICKÝ PLYNŮM typ 8107
- ZPŮSOJ AUT. SPÍLACHOVÝ PŘISŮB
- OSVĚTLOVÁ VENTILÁTOR - ŠKŤNA
- HLAVNÍ TRASY ROZVODŮ NI
- KABELY OKRSLU OSVĚTLENÍ - CRY 2x 3x 30x 15mm²

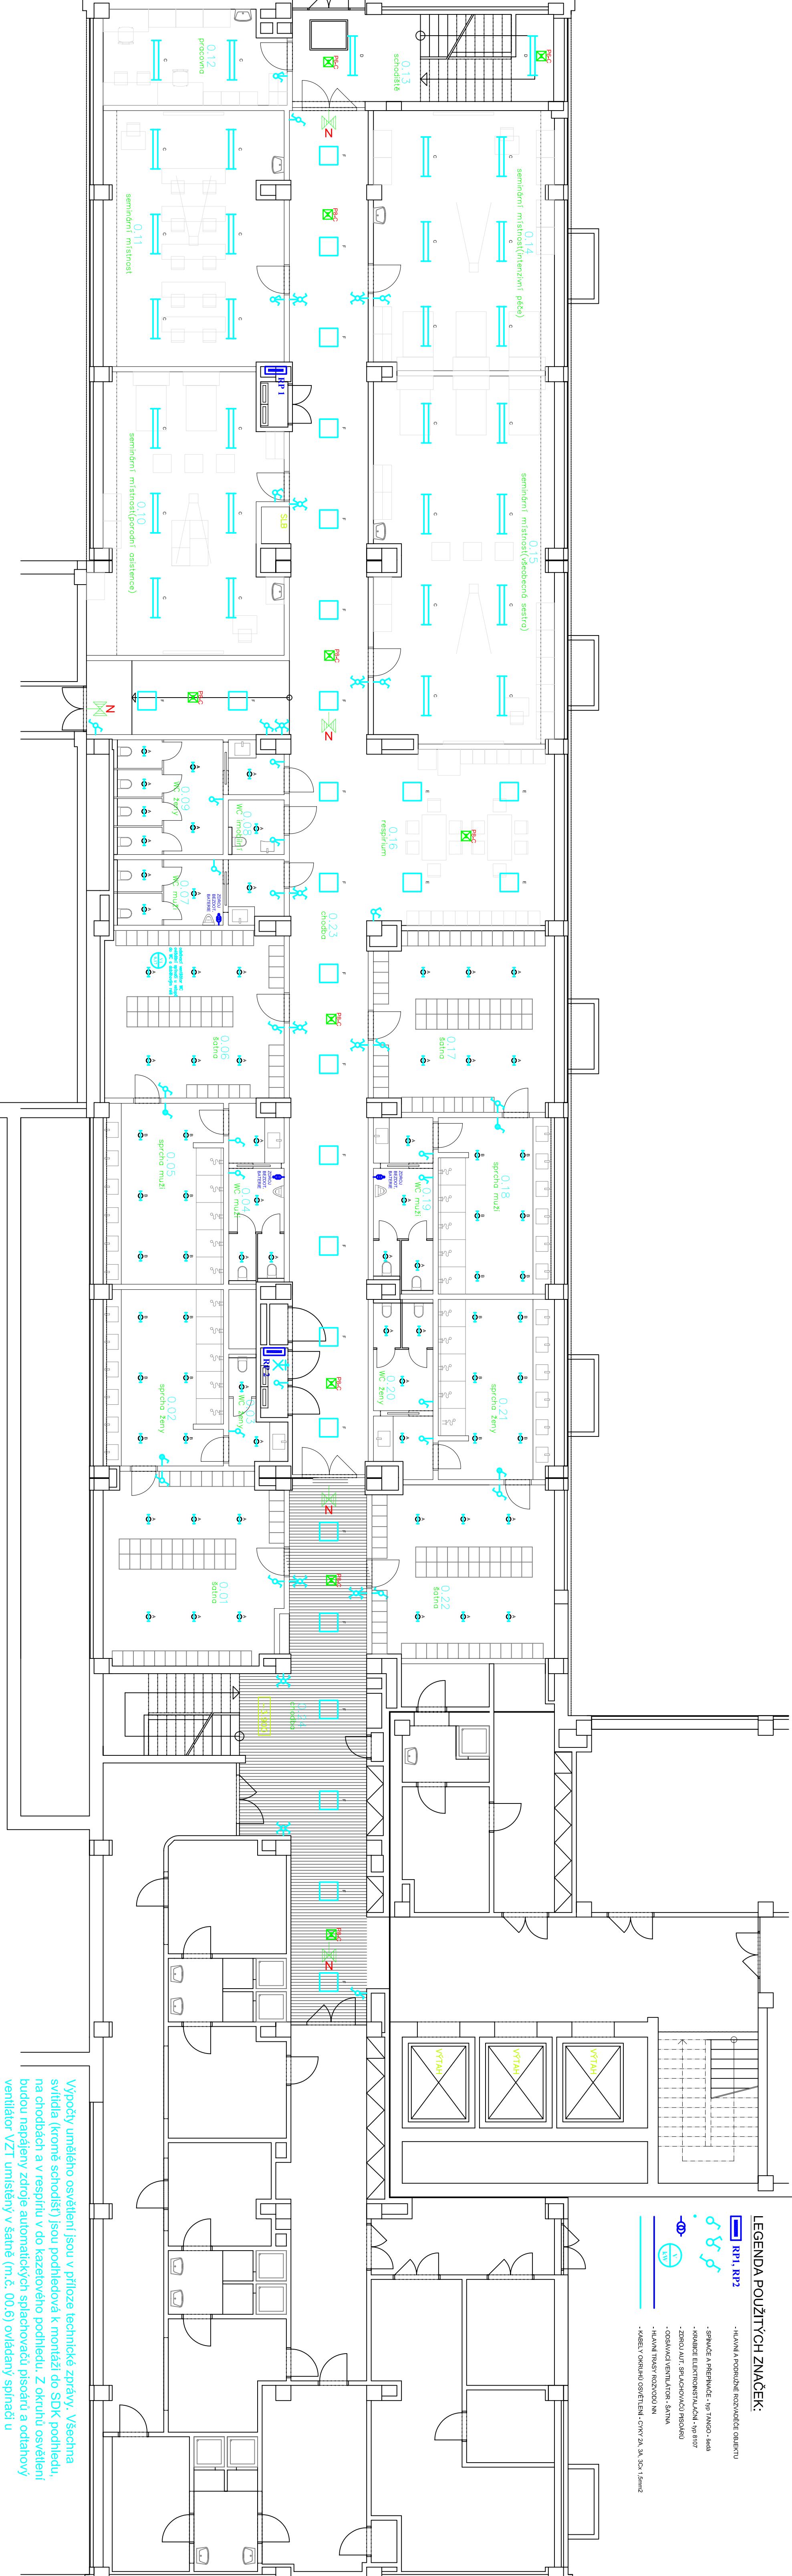

LEGENDA SVITIDEL:

č.m.	Typ	Název	Výroba	Typ	č.m.	Typ	Název	Výroba
A	EDK-225-226 EP	Název svítidla	Elektra-Lumen	IP20	50	EDK-225-226 EP	Název svítidla	Elektra-Lumen
B	EDK-222-223	Název svítidla	Elektra-Lumen	IP44	50	EDK-222-223	Název svítidla	Elektra-Lumen
C	SPRCH 224	Název svítidla	Elektra-Lumen	IP20	28	SPRCH 224	Název svítidla	Elektra-Lumen
D	ELKBA 254	Název svítidla	Elektra-Lumen	IP20	28	ELKBA 254	Název svítidla	Elektra-Lumen
E	EVY 424 D	Název svítidla	Elektra-Lumen	IP40	4	EVY 424 D	Název svítidla	Elektra-Lumen
F	EVY 424 D	Název svítidla	Elektra-Lumen	IP40	23	EVY 424 D	Název svítidla	Elektra-Lumen

- Název LED svítidle DIONE P.6, LWC-SE, IP40, počet: 26
- Název LED svítidle DIONE P.6, LWC-SE, IP20, počet: 26
- Název svítidla DIONE P.6 s pakagem, In, NOZ, IP 22
- Název svítidla DIONE P.6 s pakagem, In, NOZ, IP 22
- Název svítidla DIONE P.6 s pakagem, In, NOZ, IP 22

Rozvodná soustava : 3+N+PE~50Hz, 400V/ITN-S
 Ochrana před úrazem el. proudem : Automatickým odpojením od zdroje

úprava dispozice ÚJ, Dětské kliniky FN Olomouc na Centrum praktických dovedností RZV ÚP Olomouc
 objednaná : Fakultní nemocnice Olomouc, I.P.Pavlova 6, Olomouc
 místo stavby : areál FN Olomouc, budova dětské kliniky
 stupeň p.d.: : technická dokumentace
 zpracovatel : atelier-4, spol.s r.o., Uteřná 27, Olomouc
 spolupráce : PROBI Inženýring, Trída 1, měje 328, Ing. V. Humpík, 753 01 Hranice,
 datum : září 2010

F 1.4.g. zařízení silnoproudé elektrotechniky
 půdorys 0. podlaží - světelná instalace, m 1:100

2.2