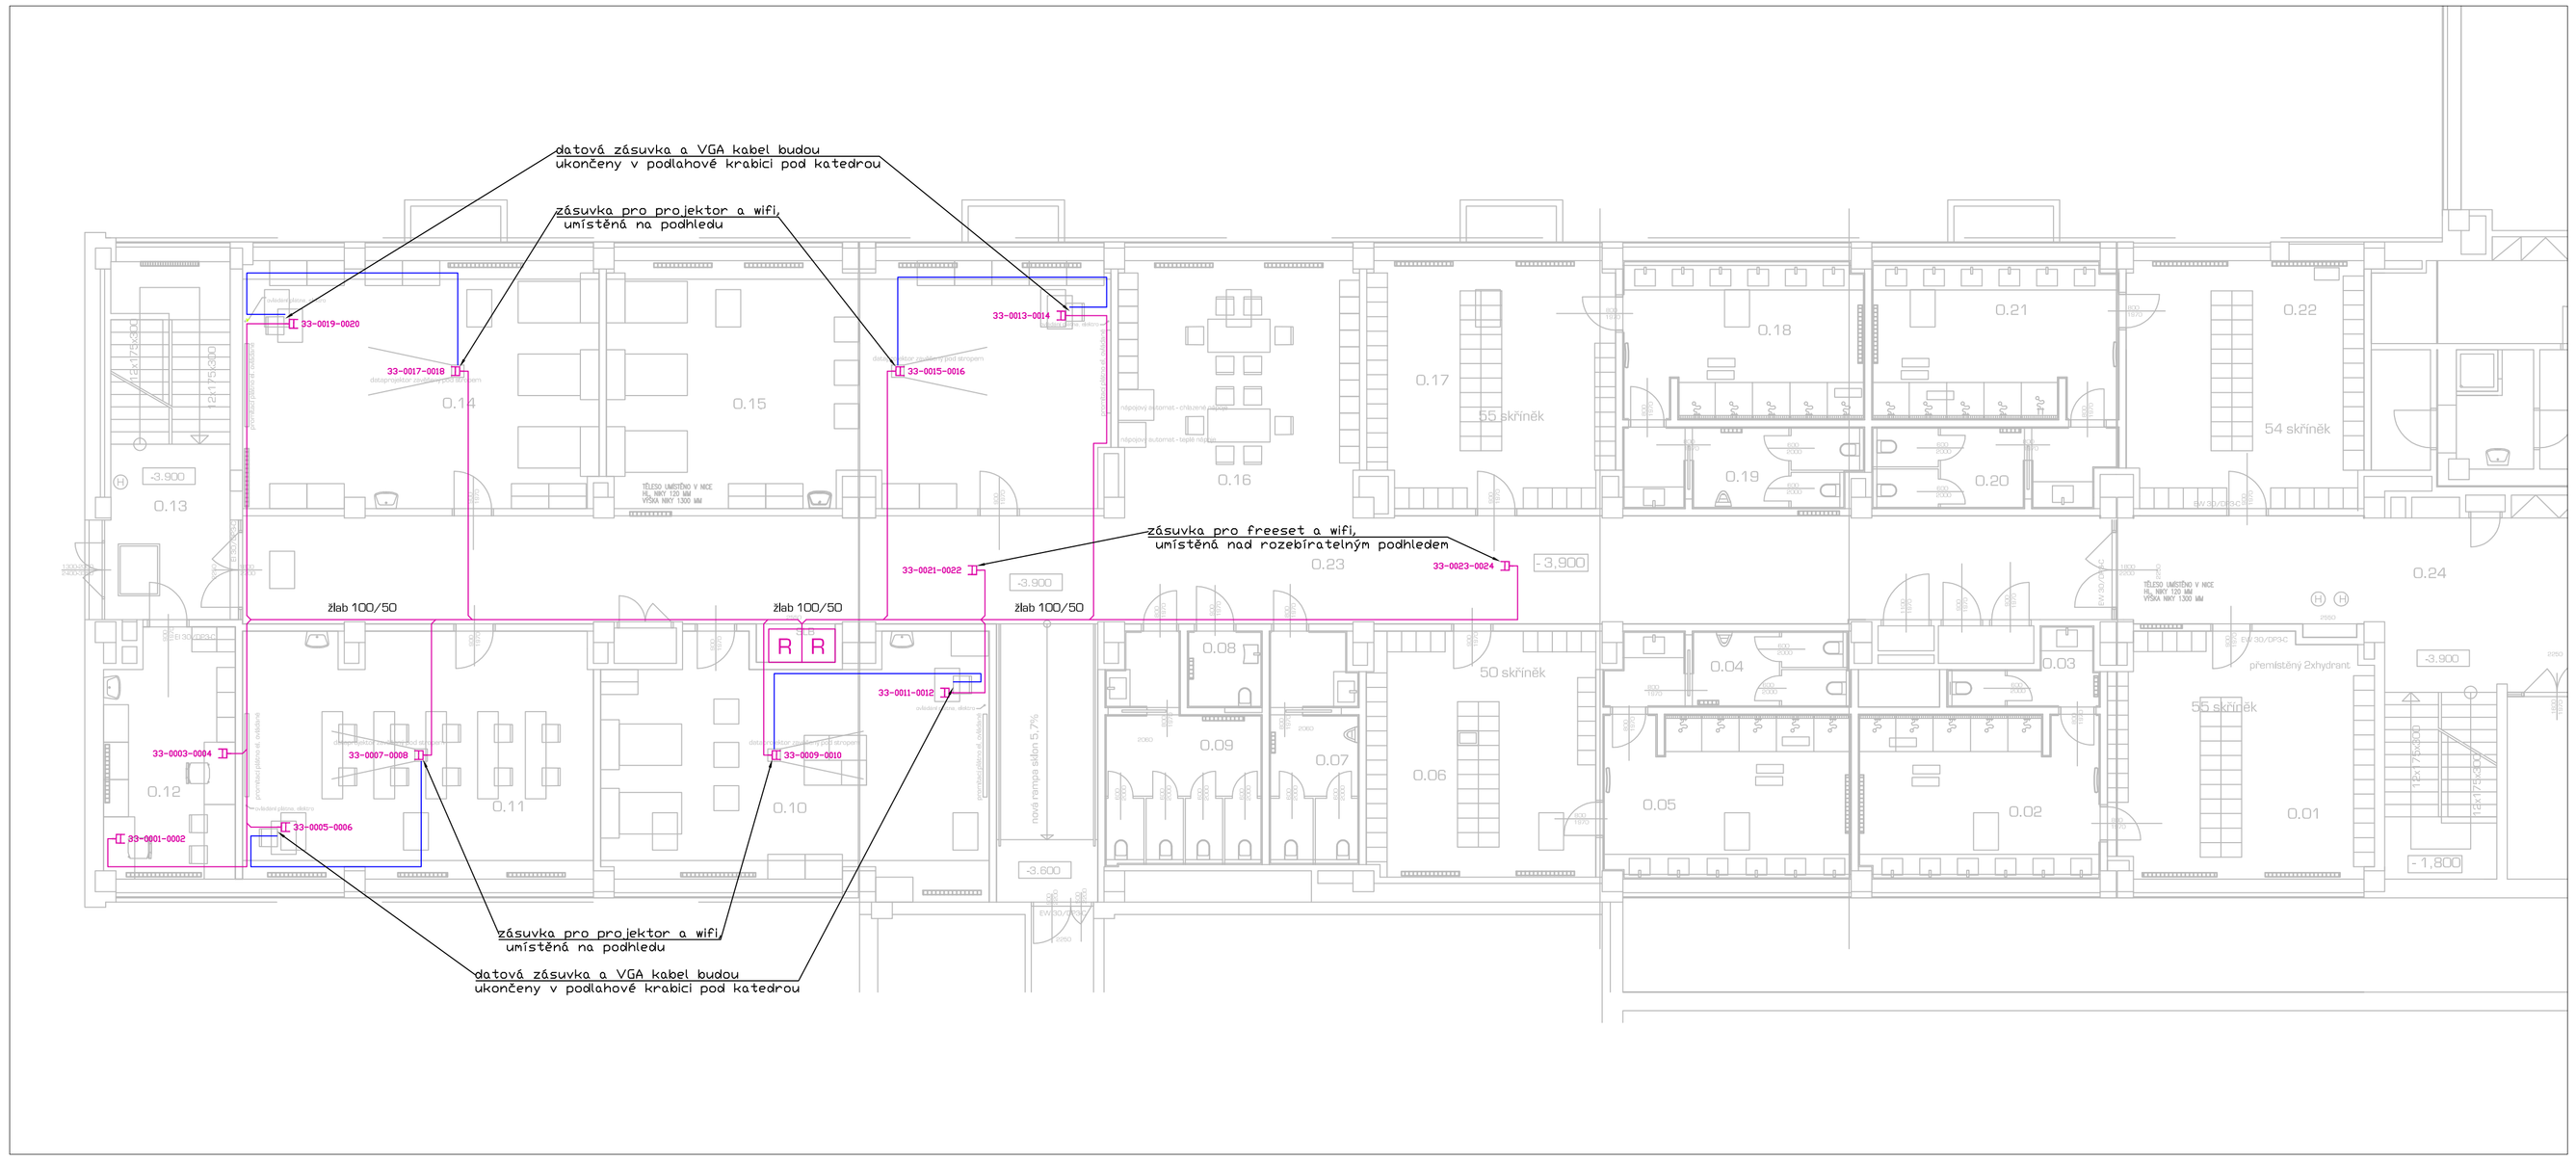

legenda místností:


LEGENDA:

STRUKTUROVANÁ KABELÁŽ

- Datová dvojzásuvka 2xRJ45
- R Datový rozvaděč 48U 800x800
- Datový kabel UTP Cat 5E
- VGA kabel

POZNÁMKA:

Kabely SK budou Cat 5E. Součástí rekonstrukce dětské kliniky je dodávka dvou nových datových rozvaděčů 48U do kterých budou dle požadavků správce IT přepojeny stávající rozvody. Zásuvky v 1.NP budou v rámci této rekonstrukce přečíslovány. Trasa v chodbě m.č.0.23 bude uložena nad podhledem v drátěném žlabě 100/50. Výška umístění zásuvek bude zkoordinována při realizaci. Datové zásuvky budou v provedení Tango, odstín šedá. Datové zásuvky a VGA kabel pod katedrou budou ukončeny v podlahové krabici, která je součástí dodávky silnoproudu.

±0,000 = 366,00 m n.m.Bpv
FN Olomouc - budova dětské kliniky

investor :	Fakultní nemocnice olomouc, I.P. Pavlova 6, Olomouc
místo stavby :	areál FN Olomouc, budova dětské kliniky
stupeň p.d. :	tendrová dokumentace stavby
gen.projek. :	atelier-r, s.r.o., Uhelná 27, 772 00 Olomouc
zpracov. části:	M.Svoboda, MERIT GROUP a.s., Březinova 7, Olomouc 739 684 235, michal.svoboda@meritgroup.cz
datum :	září 2010
část :	**S0.01 zařízení slaboproudé elektrotechniky**
obsah :	**SK - 0.np**

1-SL 01

architektonické řešení : miroslav pospíšil, atelier-r,s.r.o., uhelná 27, olomouc, e-mail : m.pospisil@atelier-r.cz, web : www.atelier-r.cz