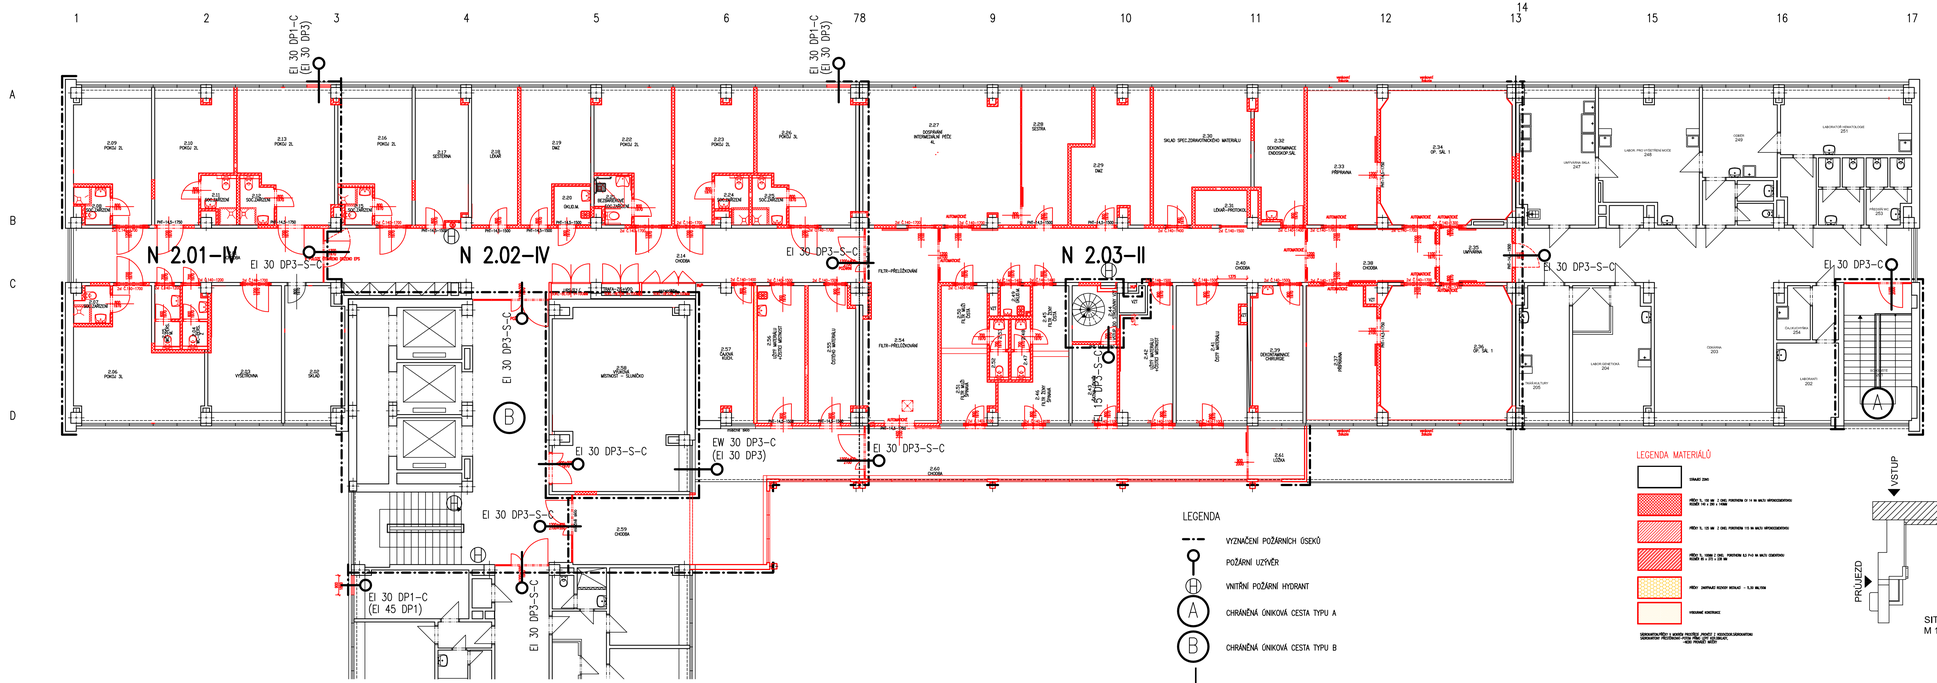
N 2.01–IV
N 2.02–IV
N 2.03–II
EI 30 DP1–C (EI 30 DP3)
EI 30 DP3–S–C
EW 30 DP3–C (EI 30 DP3)
EI 30 DP1–C (EI 45 DP1)
2.09 POKOJ 2L
2.10 POKOJ 2L
2.13 POKOJ 2L
2.16 POKOJ 2L
2.17 SESTERNA
2.23 POKOJ 2L
2.24 POKOJ 2L
2.28 SESTRA
2.29 ZNČ
2.30 SKLAD SPEC.ZDRAVOTNICKÉHO MATERIÁLU
2.31 LEKÁŘ–PROTOKOL
2.33 PŘÍPRAVNA
2.34 OP. SÁL 1
2.35 UMÝVÁRNA
2.37 PŘÍPRAVNA
2.38 CHODBA
2.40 CHODBA
2.41 ČISTÝ MATERIÁL
2.59 CHODBA
2.60 CHODBA
2.61 LŮŽKA
