


VÝPIS OCELNOSNIKŮ:
 1140 d12300 3 ks hmotn./1ks= 32,89kg hmotn.celkem= 98,67kg
VÝPIS PŘEKLADŮ YTONG:
 PSF N/1750 3 ks dl=2250mm hmotn./1ks= 34,00kg hmotn.celkem= 102,00kg

- LEGENDA MATERIÁLŮ:**
- KONSTRUKCE STAVAJÍCÍ
 - KONSTRUKCE BOUŘNÉ - VZ.V.C. 035-55 184-121/04
 - KONSTRUKCE NOVĚ
- ZDNO VNITŘNÍ TL - 150 MM
 Z TVARNIC YTONG P4-700 TL150 MM TENKOSTĚNNOU ŽDÍCI UNUTU YTONG

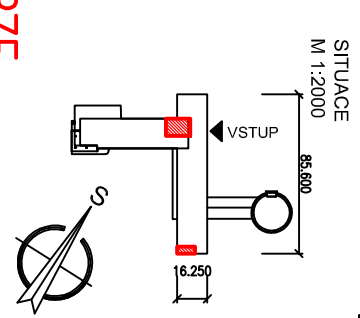

PRACOVNÍ VERZE

ZMĚNA	PROVEDL	POPS
1		
2		
3		
4		
5		
6		
7		
8		
9		
10		
11		
12		
13		
14		
15		
16		

PROJEKTANT	ING. NEVŘELA	VEŘ. INŽENIERKA
OPR. PROJEKTANT	ING. VEJNĚKOVÁ	VEŘ. INŽENIERKA
KONTROLNÍK	ING. JAMNICEK	VEŘ. INŽENIERKA
MĚŘO	OLČOVIC	
STAVBA	PRŮJEMNÝ STAVĚBNÍ ÚPRAVY TI NĚ AMBULANTNÍHO TRAKTU	08/2010
STRANA	DEŠŤOVÉ KLINIKY PRO ZNÍŽENÍ PRACOVNÍ EDEŠŤE CHARITRE	8
SO 02 - ÚPRAVY PRO POŽÁRNÍ ZABEZPEČENÍ		DPS
ARCHITECTONICKÉ A STAVĚBNÍ TECHNICKÉ ŘEŠENÍ		1:50
PROJEKTANT	035-55 184-121/05 1	
PROJEKTANT	035-55 184-121/05 1	