


- LEGENDA MATERIÁLŮ:**
- KONSTRUKCE STAVAJÍCÍ
  - KONSTRUKCE BOURANÉ –  
VIZ V.Č. 035-55 184-121/04
  - KONSTRUKCE NOVÉ

**PRACOVNÍ VERZE**

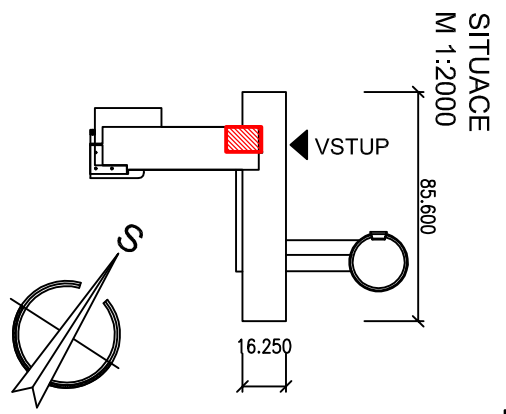

ZMĚNA		PROVEDL		PODPIS	
<b>ROP Olomouc,</b> akciová společnost Reptínská 234/82, 779 00 Olomouc Zapsána u KS Ostrava, odd. B, vložka 141		VYPRACOVAL ING. NEVŘILA ODR. PROJEKTANT ING. VEJMEJKOVÁ KONTROLOVAL ING. JANEČEK		VEP ING. KLEČKA HIP ING. HERNIK	
STAVBA FN OLOMOUČ - STAVBNÍ ÚPRAVY II. NP AMBULANTNÍHO TRAKTU DĚTSKÉ KLINIKY PRO ZŘÍZENÍ PRACOVNÍHO PRACOVIŠTĚ DĚTSKÉ CHIRURGIE		INVESTOR FN OLOMOUČ		DATUM 08/2010	
SO-PS SO 02 - ÚPRAVY PRO POŽÁRNÍ ZABEZPEČENÍ ARCHITEKTONIKÉ A STAVEBNĚ TECHNICKÉ ŘEŠENÍ		MÍSTO OLOMOUČ		POČET AI 6	
VÝKRES <b>PŮDORYS 3.NP</b>		MĚRITKO 1:50		ZÁK. ČÍSLO 035-55-184	
ARCH. ČÍSLO <b>035-55 184-121/08</b>		DATUM 08/2010		STUPĚŇ DPS	