


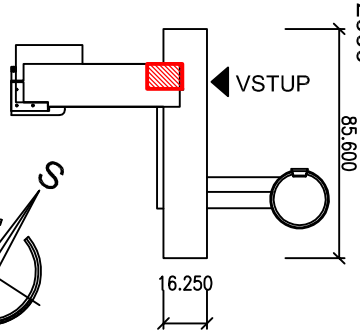


LEGENDA MATERIÁLŮ:

-  KONSTRUKCE STAVAJÍCÍ
 -  KONSTRUKCE BOURANÉ -
VZ.V.Č. 035-55 184-121/04
 -  KONSTRUKCE NOVÉ
- ZDNO VNITŘNÍ TL - 150 MM
Z TVÁRNIC YONG P4-700 TL.150 NA TENKOVSTOU ZDICI MALTU YLONG

SITUACE
M 1:2000



PRACOVNÍ VERZE



ROP Olomouc,
akciová společnost
Reptínská 234/82, 779 00 Olomouc
Zapsána u KS Ostrava, odd. B, vložka 141

STAVBA FN OLOMOUČ - STAVBNÍ ÚPRAVY II. NP AMBULANTNÍHO TRAKTU
DĚTSKÉ KLINIKY PRO ZŘÍZENÍ PRACOVNÍSTE DĚTSKÉ CHIRURGIE

SO-PS SO 02 - ÚPRAVY PRO POŽÁRNÍ ZABEZPEČENÍ
ARCHITEKTONIKÉ A STAVBNĚ TECHNICKÉ ŘEŠENÍ

PŮDORYS 5.NP

| ZMĚNA | DATUM | PROVEDL | PODPIS |
|-------|-------|---------|--------|
| | | | |
| | | | |

| | | | |
|-----------------|-----------------|-----|-------------|
| VYPRACOVAL | ING. NEVŘILA | VEP | ING. KLEČKA |
| ODP. PROJEKTANT | ING. VEJMEJKOVÁ | HIP | ING. HERNIK |
| KONTROLOVAL | ING. JANEČEK | | |
| MÍSTO | OLOMOUČ | | |
| INVESTOR | FN OLOMOUČ | | |

| | |
|------------|------------|
| DATUM | 08/2010 |
| STUPEŇ | DPS |
| POČET AI | 6 |
| MĚRITKO | 1:50 |
| ZÁČ. ČÍSLO | 035-55-184 |

| | |
|-------------|--------------------|
| ARCH. ČÍSLO | 035-55 184-121/101 |
|-------------|--------------------|