


LEGENDA MATERIÁLŮ:

 KONSTRUKCE STAVAJÍCÍ


 KONSTRUKCE BOURANÉ –
VZ.V.Č. 035-55 184-121/04

KONSTRUKCE NOVÉ

 ZDNO VNITŘNÍ TL – 150 MM
Z TVÁRNIC YONG P4-700 TL.150 NA TENKOVSTVOU ZDICI MALTU YONG

SITUACE

M 1:2000

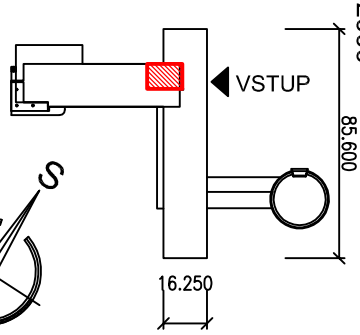

PRACOVNÍ VERZE

ROP Olomouc,

akciová společnost
Repičská 234/82, 779 00 Olomouc

Zapsána u KS Ostrava, odd. B, vložka 141

INVESTOR: FN OLOMOUČ
STAVBA: FN OLOMOUČ - STAVBNÍ ÚPRAVY II. NP AMBULANTNÍHO TRAKTU
DĚTSKÉ KLINIKY PRO ZŘÍZENÍ PRACoviŠTĚ DĚTSKÉ CHIRURGIE

SO-PS: SO 02 - ÚPRAVY PRO POŽÁRNÍ ZABEZPEČENÍ

ARCHITEKTONIKÉ A STAVEBNĚ TECHNICKÉ ŘEŠENÍ

PŮDORYS 7.NP

ARCH: DSLO
035-55 184-121/121

ZMĚNA	DATUM	PROVEDL.	PODPIS

VYPRACOVÁV.	ING.NEVŘILA	VEP	ING.KLEČKA
ODP.PROJEKTANT	ING.VELJELKOVA	HIP	ING.HERNIK
KONTROLOVAL	ING.JANEČEK		

DATUM	08/2010
STUPEŇ	DPS
POČET AI	6
MĚŘITKO	1:50
ZKČ ČÍSLO	035-55 184