
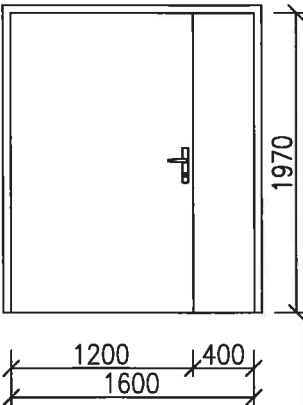
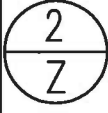
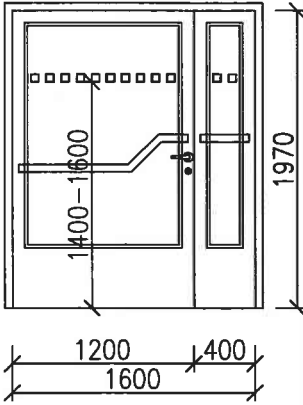

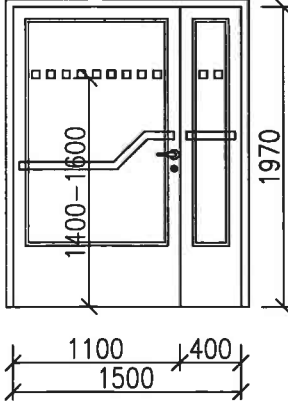


## POZNÁMKY:

- 1) POKUD NENÍ UVEDENO JINAK VEŠKERÉ ZÁMEČNICKÉ VÝROBKY OPATŘIT NÁTĚREM 1xzákladní+2xvrchní.
- 2) ROZMĚRY JE NUTNO PŘED VÝROBOU ZAMĚŘIT DLE STAVBY.
- 3) VŠECHNY DVEŘE BUDOU OPATŘENY VLOŽKOVÝM ZÁMKEM S UNIVERZÁLNÍM KLÍČEM.
- 4) PROSKLENÉ DVEŘE A STĚNY BUDOU VE VÝŠCE 1400 AŽ 1600mm OPATŘENY PRUHEM KONTRASTNÍM K POZADÍ, KTERÝ JE TVOŘEN ČTVERCI O ROZMĚRU 50x50mm., SPODNÍ ČÁST BUDE MÍT DO VÝŠKY 400mm PLNOU VÝPLŇ ODOLNOU PROTI MECHANICKÉMU POŠKOZENÍ.
- 5) DVEŘE DO CHÚC BUDOU OPATŘENY ELEKTROMAGNETICKÝM ZÁMKEM vč. PŘÍSLUŠENSTVÍM A ZÁMKEM. FAB PRO GENERÁLNÍ KLÍČ. ELEKTROMAGNETICKÝ ZÁMEK JE V DODÁVCE PROFESE SLABOPROUDU!! VLOŽKU FAB NA KLÍČ SI DODÁ INVESTOR.
- 6) DVOUKŘÍDLOVÉ DVEŘE OPATŘIT KOORDINÁTOREM POSTUPNÉHO ZAVÍRÁNÍ DVEŘÍ!!


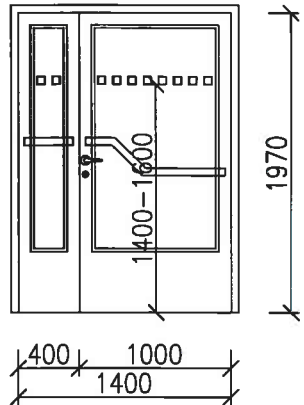

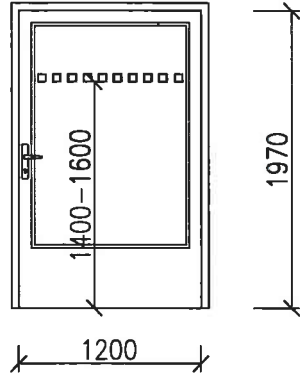
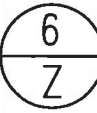
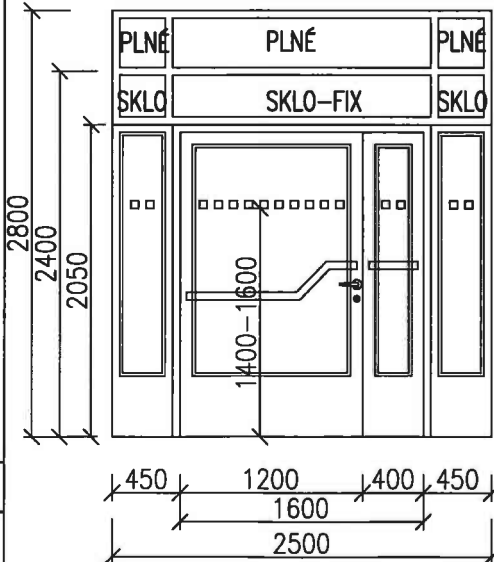
PRACOVNÍ VERZE

ARCH. ČÍSLO : 035-55 184-111/15

OZNAČENÍ NA VÝKRESE	JMEN.ROZMĚR(mm)	NORMA / VÝKRES	POPIS VÝROBKU	ZOBRAZENÍ VÝROBKU	PODLAŽÍ								CELKEM KS/DĚLKA:			
					1.PP	1.NP	2.NP	3.NP	4.NP	5.NP	6.NP	7.NP		8.NP		
	1200+400/1970mm	EI 30DP3-S-C	VNITŘNÍ DVEŘE – PLNÉ, KOVOVÉ, DVOUKŘÍDLOVÉ, S PROTIPOŽÁRNÍ ODOLNOSTÍ, KOUŘOTĚSNÉ, VČETNĚ OCEL.ZÁRUBNĚ  KOVÁNÍ: KLIKA-KLIKA, POCHROMOVANÉ ZÁMEK: ELEKTROMAGNET.REVERZNÍ ZÁMEK A VLOŽKOVÝ ZÁMEK FAB(PRO UNIVERZÁLNÍ KLÍČ) SAMOZAVÍRAČ		P	P	P	P	P	P	P	P	P	L		
			Materiál a povrchová úprava:		-	-	-	-	-	-	-	-	-		-	-
			KOMAXIT-SOUČÁST VÝROBKU		L	L	L	L	L	L	L	L	L		L	L
	1200+400/1970mm	EI 30DP3-S-C	VNITŘNÍ DVEŘE – PROSKLENÉ, KOVOVÉ, DVOUKŘÍDLOVÉ, S PROTIPOŽÁRNÍ ODOLNOSTÍ, KOUŘOTĚSNÉ, VČETNĚ OCEL.ZÁRUBNĚ KOVÁNÍ: KOULE-KLIKA, POCHROMOVANÉ, SAMOZAVÍRAČ ZÁMEK: ELEKTROMAGNET.REVERZNÍ ZÁMEK A VLOŽKOVÝ ZÁMEK FAB(PRO UNIVERZÁLNÍ KLÍČ) ZASKLENÍ: JEDNODUCHÉ, BEZPEČNOSTNÍ SKLO		P	P	P	P	P	P	P	P	P	L		
			Materiál a povrchová úprava:		1	1	-	-	-	-	-	-	-		1	-
			KOMAXIT-SOUČÁST VÝROBKU		L	L	L	L	L	L	L	L	L		L	L
	1100+400/1970mm	EI 30DP3-S-C	VNITŘNÍ DVEŘE – PROSKLENÉ, KOVOVÉ, DVOUKŘÍDLOVÉ, S PROTIPOŽÁRNÍ ODOLNOSTÍ, KOUŘOTĚSNÉ, VČETNĚ OCEL.ZÁRUBNĚ KOVÁNÍ: KLIKA-KLIKA, POCHROMOVANÉ, SAMOZAVÍRAČ ZÁMEK: ELEKTROMAGNET.REVERZNÍ ZÁMEK A VLOŽKOVÝ ZÁMEK FAB(PRO UNIVERZÁLNÍ KLÍČ)  ZASKLENÍ: JEDNODUCHÉ, BEZPEČNOSTNÍ SKLO		P	P	P	P	P	P	P	P	P	L		
			Materiál a povrchová úprava:		-	-	-	-	-	-	-	-	-		-	-
			KOMAXIT-SOUČÁST VÝROBKU		L	L	L	L	L	L	L	L	L		L	L


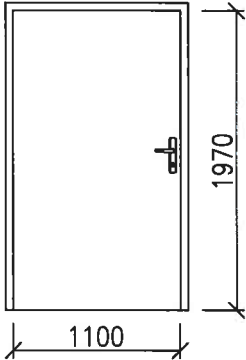
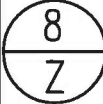
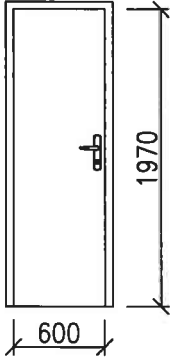

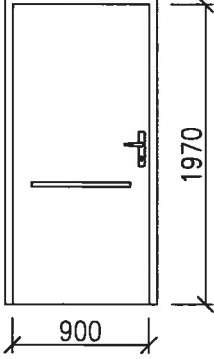
## PRACOVNÍ VERZE

ARCH. ČÍSLO : 035-55 184-111/15

OZNAČENÍ NA VÝKRESE	JMEN. ROZMĚR (mm)	NORMA / VÝKRES	POPIS VÝROBKU	ZOBRAZENÍ VÝROBKU	PODLAŽÍ							CELKEM KS/DĚLIKA:		
					1.PP	1.NP	2.NP	3.NP	4.NP	5.NP	6.NP		7.NP	
	1100+400/1970mm	EI 30DP3-S-C	VNITŘNÍ DVEŘE – PROSKLENÉ, KOVOVÉ, DVOUKŘÍDLOVÉ, S PROTIPOŽÁRNÍ ODOLNOSTÍ, KOUŘOTĚSNÉ, VČETNĚ OCEL.ZÁRUBNĚ KOVÁNÍ: KLIKA-KLIKA, POCHROMOVANÉ ZZÁMEK: ELEKTROMAGNET.REVERZNÍ ZÁMEK A VLOŽKOVÝ ZÁMEK FAB(PRO UNIVERZÁLNÍ KLÍČ) SAMOZAVÍRAČ ZASKLENÍ: JEDNODUCHÉ, BEZPEČNOSTNÍ SKLO		P	P	P	P	P	P	P	P	-	
			Materiál a povrchová úprava:		-	1	-	-	-	-	-	-		-
			KOMAXIT-SOUČÁST VÝROBKU		L	L	L	L	L	L	L	L		L
	1200/1970mm	EI 30DP3-C	VNITŘNÍ DVEŘE – PROSKLENÉ, KOVOVÉ, JEDNOKŘÍDLOVÉ, S PROTIPOŽÁRNÍ ODOLNOSTÍ, VČETNĚ OCEL.ZÁRUBNĚ KOVÁNÍ: KLIKA-KLIKA, POCHROMOVANÉ ZÁMEK: ELEKTROMAGNET.REVERZNÍ ZÁMEK A VLOŽKOVÝ ZÁMEK FAB(PRO UNIVERZÁLNÍ KLÍČ) SAMOZAVÍRAČ, ZASKLENÍ: JEDNODUCHÉ, BEZPEČNOSTNÍ SKLO		P	P	P	P	P	P	P	P	-	
			Materiál a povrchová úprava:		-	-	1	-	-	-	-	-		-
			KOMAXIT-SOUČÁST VÝROBKU		L	L	L	L	L	L	L	L		L
	1200+400/2400mm	EI 30DP3-S-C	KOVOVÁ PROSKLENÁ STĚNA S DVEŘMI-DVOUKŘÍDLOVÉ, ASYMETR., S POŽÁRNÍ ODOLNOSTÍ, KOUŘOTĚSNÉ, VČETNĚ OCEL.ZÁRUBNĚ KOVÁNÍ: KLIKA-KLIKA, POCHROMOVANÉ ZÁMEK: ELEKTROMAGNET.REVERZNÍ ZÁMEK A VLOŽKOVÝ ZÁMEK FAB(PRO UNIVERZÁLNÍ KLÍČ) SAMOZAVÍRAČ ZASKLENÍ: JEDNODUCHÉ, BEZPEČNOSTNÍ SKLO		P	P	P	P	P	P	P	P	-	
			Materiál a povrchová úprava:		-	-	-	-	-	-	-	-		-
			KOMAXIT-SOUČÁST VÝROBKU		L	L	L	L	L	L	L	L		L

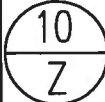
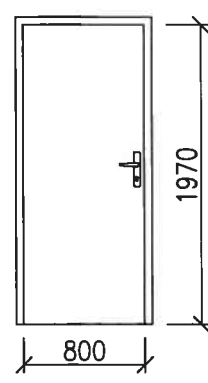

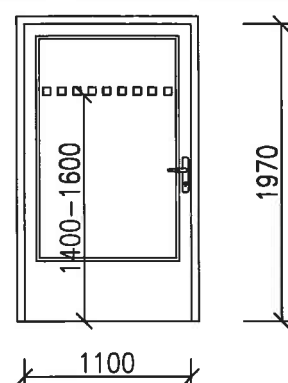

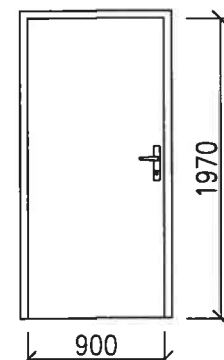
## PRACOVNÍ VERZE

ARCH. ČÍSLO : 035-55 184-111/15

OZNAČENÍ NA VÝKRESE	JMEN.ROZMĚR(mm)	NORMA / VÝKRES	POPIS VÝROBKU	ZOBRAZENÍ VÝROBKU	PODLAŽÍ							CELKEM KS/DĚLKA:		
					1.PP	1.NP	2.NP	3.NP	4.NP	5.NP	6.NP		7.NP	
	1100/1970mm	EI 30DP3-S-C	VNITŘNÍ KOVOVÉ DVEŘE – PLNÉ, JEDNOKŘÍDLOVÉ, S PROTIPOŽÁRNÍ ODOLNOSTÍ, KOUŘOTĚSNÉ, VČETNĚ OCEL.ZÁRUBNĚ  KOVÁNÍ: KLIKA-KLIKA, POCHROMOVANÉ ZÁMEK: ELEKTROMAGNET.REVERZNÍ ZÁMEK A VLOŽKOVÝ ZÁMEK FAB(PRO UNIVERZÁLNÍ KLÍČ) SAMOZAVÍRAČ		P	P	P	P	P	P	P	P	P	
			-		-	-	-	-	-	-	-	-	-	-
			L		L	L	L	L	L	L	L	L	L	L
			Materiál a povrchová úprava:											
			KOMAXIT-SOUČÁST VÝROBKU											
	600/1970mm	EI 30DP3-S-C	VNITŘNÍ DVEŘE – PLNÉ, JEDNOKŘÍDLOVÉ, S PROTIPOŽÁRNÍ ODOLNOSTÍ, KOUŘOTĚSNÉ, VČETNĚ OCEL.ZÁRUBNĚ  KOVÁNÍ: KLIKA-KLIKA, POCHROMOVANÉ ZÁMEK: ELEKTROMAGNET.REVERZNÍ ZÁMEK A VLOŽKOVÝ ZÁMEK FAB(PRO UNIVERZÁLNÍ KLÍČ) SAMOZAVÍRAČ		P	P	P	P	P	P	P	P	P	
			-		-	-	-	-	-	-	-	-	-	-
			L		L	L	L	L	L	L	L	L	L	L
			Materiál a povrchová úprava:											
			KOMAXIT-SOUČÁST VÝROBKU											
	900/1970mm	EW 30DP3-S-C	VNITŘNÍ DVEŘE – PLNÉ, JEDNOKŘÍDLOVÉ, S PROTIPOŽÁRNÍ ODOLNOSTÍ, KOUŘOTĚSNÉ, VČETNĚ OCEL.ZÁRUBNĚ  KOVÁNÍ: KLIKA-KLIKA, POCHROMOVANÉ ZÁMEK: ELEKTROMAGNET.REVERZNÍ ZÁMEK A VLOŽKOVÝ ZÁMEK FAB(PRO UNIVERZÁLNÍ KLÍČ) SAMOZAVÍRAČ MADLO dl.650MM		P	P	P	P	P	P	P	P	P	
			-		-	-	-	-	-	-	-	-	-	-
			L		L	L	L	L	L	L	L	L	L	L
			Materiál a povrchová úprava:											
			KOMAXIT-SOUČÁST VÝROBKU											


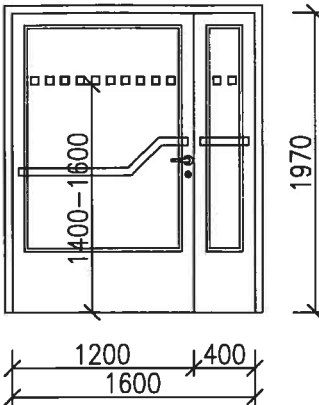

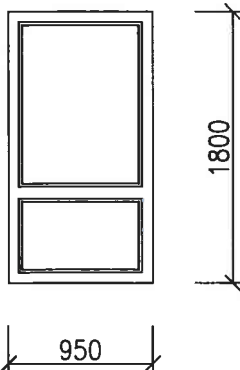
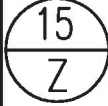
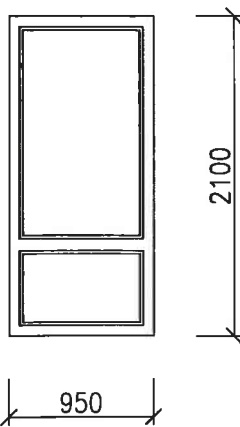
## PRACOVNÍ VERZE

ARCH. ČÍSLO : 035-55 184-111/15

OZNAČENÍ NA VÝKRESE	JMEN.ROZMĚR(mm)	NORMA / VÝKRES	POPIS VÝROBKU	ZOBRAZENÍ VÝROBKU	PODLAŽÍ							CELKEM KS/DĚLKA:		
					1.PP	1.NP	2.NP	3.NP	4.NP	5.NP	6.NP		7.NP	
	800/1970mm	EI 30DP3-S-C	VNITŘNÍ DVEŘE – PLNÉ, JEDNOKŘÍDLOVÉ, S PROTIPOŽÁRNÍ ODOLNOSTÍ, KOUŘOTĚSNÉ, VČETNĚ OCEL.ZÁRUBNĚ  KOVÁNÍ: KLIKA-KLIKA, POCHROMOVANÉ ZÁMEK: ELEKTROMAGNET.REVERZNÍ ZÁMEK A VLOŽKOVÝ ZÁMEK FAB(PRO UNIVERZÁLNÍ KLÍČ), SAMOZAVÍRAČ		P	P	P	P	P	P	P	P	P	
			-		-	-	-	-	-	-	-	-	-	-
			L		L	L	L	L	L	L	L	L	L	L
			Materiál a povrchová úprava:											
			KOMAXIT-SOUČÁST VÝROBKU											
	1100/1970mm	EI 30DP3-S-C	VNITŘNÍ DVEŘE – PROSKLENÉ, KOVOVÉ, JEDNOŘÍDLOVÉ, S PROTIPOŽÁRNÍ ODOLNOSTÍ, KOUŘOTĚSNÉ, VČETNĚ OCEL.ZÁRUBNĚ  KOVÁNÍ: KLIKA-KLIKA, POCHROMOVANÉ ZÁMEK: ELEKTROMAGNET.REVERZNÍ ZÁMEK A VLOŽKOVÝ ZÁMEK FAB(PRO UNIVERZÁLNÍ KLÍČ), SAMOZAVÍRAČ ZASKLENÍ: JEDNODUCHÉ, BEZPEČNOSTNÍ SKLO		P	P	P	P	P	P	P	P	P	
			-		-	-	-	-	-	-	-	-	-	-
			L		L	L	L	L	L	L	L	L	L	L
			Materiál a povrchová úprava:											
			KOMAXIT-SOUČÁST VÝROBKU											
	900/1970mm	EI 30DP3-S-C	VNITŘNÍ DVEŘE – PLNÉ, JEDNOKŘÍDLOVÉ, S PROTIPOŽÁRNÍ ODOLNOSTÍ, KOUŘOTĚSNÉ, VČETNĚ OCEL.ZÁRUBNĚ  KOVÁNÍ: KLIKA-KLIKA, POCHROMOVANÉ ZÁMEK: ELEKTROMAGNET.REVERZNÍ ZÁMEK A VLOŽKOVÝ ZÁMEK FAB(PRO UNIVERZÁLNÍ KLÍČ) SAMOZAVÍRAČ		P	P	P	P	P	P	P	P	P	
			-		-	-	-	-	-	-	-	-	-	-
			L		L	L	L	L	L	L	L	L	L	L
			Materiál a povrchová úprava:											
			KOMAXIT-SOUČÁST VÝROBKU											

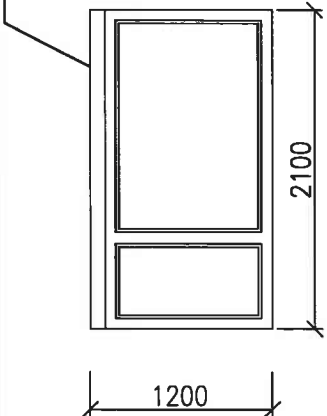
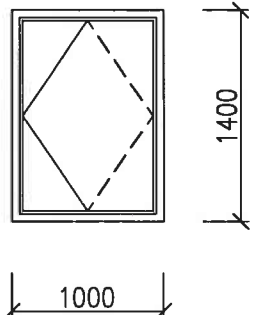
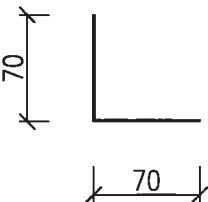
## PRACOVNÍ VERZE

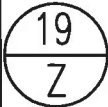
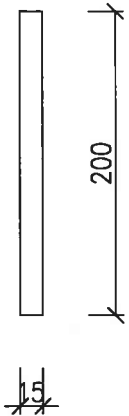


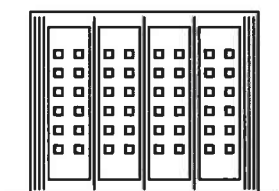
ARCH. ČÍSLO : 035-55 184-111/15

OZNAČENÍ NA VÝKRESE	JMEN.ROZMĚR(mm)	NORMA / VÝKRES	POPIS VÝROBKU	ZOBRAZENÍ VÝROBKU	PODLAŽÍ							CELKEM KS/DĚLKA:				
					1.PP	1.NP	2.NP	3.NP	4.NP	5.NP	6.NP		7.NP			
	1200+400/1970mm	EI 30DP3-C	VNITŘNÍ DVEŘE – PROSKLENÉ, KOVOVÉ, DVOUKŘÍDLOVÉ, S PROTIPOŽÁRNÍ ODOLNOSTÍ, VČETNĚ OCEL.ZÁRUBNĚ KOVÁNÍ: KOULE-KLIKA, POCHROMOVANÉ ZÁMEK: ELEKTROMAGNET.REVERZNÍ ZÁMEK A VLOŽKOVÝ ZÁMEK FAB(PRO UNIVERZÁLNÍ KLÍČ) SAMOZAVÍRAČ ZASKLENÍ: JEDNODUCHÉ, BEZPEČNOSTNÍ SKLO		P	P	P	P	P	P	P	P	P			
			1		-	-	-	-	-	-	-	-	-	-		
			L		L	L	L	L	L	L	L	L	L	L	L	
Materiál a povrchová úprava:			KOMAXIT-SOUČÁST VÝROBKU													
	950/2100mm	EI 45DP3	KOVOVÉ OKNO PEVNĚ ZASKLENÉ, NEOTEVÍRAVÉ $U = 1,2 \text{ W/m}^2\text{K}$ ZASKLENÍ: IZOLAČNÍ DVOJSKLO S PROTIPOŽÁRNÍM SKLEM  POZN.:OKNO BUDE VSAZENO DO STÁVAJÍCÍHO PÁSU OKEN, TVAROVĚ A ČLENĚNÍM PŘÍZPŮSOBIT STÁVAJÍCÍM OKNŮM		-	-	1	1	1	1	1	-	-			
			Materiál a povrchová úprava:			KOMAXIT-SOUČÁST VÝROBKU										
			Materiál a povrchová úprava:			KOMAXIT-SOUČÁST VÝROBKU										
	950/2100mm	EI 45DP3	KOVOVÉ OKNO PEVNĚ ZASKLENÉ, NEOTEVÍRAVÉ $U = 1,2 \text{ W/m}^2\text{K}$ ZASKLENÍ: IZOLAČNÍ DVOJSKLO S PROTIPOŽÁRNÍM SKLEM  POZN.:OKNO BUDE VSAZENO DO STÁVAJÍCÍHO PÁSU OKEN, TVAROVĚ A ČLENĚNÍM PŘÍZPŮSOBIT STÁVAJÍCÍM OKNŮM		-	2	-	-	-	-	-	1	-			
			Materiál a povrchová úprava:			KOMAXIT-SOUČÁST VÝROBKU										
			Materiál a povrchová úprava:			KOMAXIT-SOUČÁST VÝROBKU										

## PRACOVNÍ VERZE

ARCH. ČÍSLO : 035-55 184-111/15


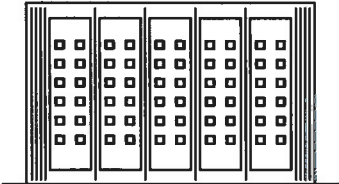

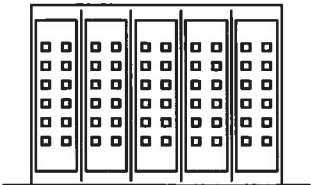

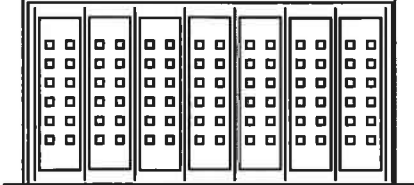
OZNAČENÍ NA VÝKRESE	JMEN.ROZMĚR(mm)	NORMA / VÝKRES	POPIS VÝROBKU	ZOBRAZENÍ VÝROBKU	PODLAŽÍ							CELKEM KS/DĚLKA:		
					1.PP	1.NP	2.NP	3.NP	4.NP	5.NP	6.NP		7.NP	
16 Z	950/2100mm	EI 45DP3	KOVOVÉ OKNO PEVNĚ ZASKLENÉ, NEOTEVÍRAVÉ $U = 1,2 \text{ W/m}^2\text{K}$ ZASKLENÍ: IZOLAČNÍ DVOJSKLO S PROTIPOŽÁRNÍM SKLEM  POZN.:OKNO BUDE VSAZENO DO STÁVAJÍCÍHO PÁSU OKEN, TVAROVĚ A ČLENĚNÍM PŘIZPŮSOBIT STÁVAJÍCÍM OKNŮM. V MÍSTĚ STÁV.PŘÍČKY, KTERÁ K OKNU DOBÍHÁ OKNO ROZŠÍŘIT O NASTAVOVACÍ PROFIL	NASTAVOVACÍ PROFIL(PRO UKONČENÍ PŘÍČKY)  	-	1	-	-	-	-	-	-	-	
			Materiál a povrchová úprava:											
			KOMAXIT-SOUČÁST VÝROBKU											
17 Z	100/1400mm	EI 30DP3-S-C	POŽÁRNÍ Klapka PRO ODVOD TEPLA A KOUŘE – OKNO OTOČNÉ, OPATŘENÉ ELEKTROPOHONEM RWA NAPOJENÝM NA EPS JEN PRO POŽÁRNÍ ÚČELY  ÚČINNÁ PLOCHA OKNA JE 1200x800mm ZASKLENÍ: IZOLAČNÍ DVOJSKLO		P	P	P	P	P	P	P	P	P	P
			Materiál a povrchová úprava:											
			KOMAXIT-SOUČÁST VÝROBKU											
18 Z	70/70mm		OCHRANNÁ LIŠTA ROHŮ TVAR "L" DL.1600mm ROZMĚR: 70/70 mm		-	9	9	7	7	7	7	7	7	-
			Materiál a povrchová úprava:											
			NEREZ (alit.KOMAXIT) -SOUČÁST VÝROBKU											

OZNAČENÍ NA VÝKRESE	JMEN.ROZMĚR(mm)	NORMA / VÝKRES	POPIS VÝROBKU	ZOBRAZENÍ VÝROBKU	PODLAŽÍ								CELKEM KS/DĚLKA:	
					1.PP	1.NP	2.NP	3.NP	4.NP	5.NP	6.NP	7.NP		8.NP
	200x15mm		OCHRANNÁ LIŠTA (SVODIDLO) – KOVOVÁ ROZMĚR: 200/15 mm		-	-	6,10 bm	10,70 bm	9,10 bm	7,85 bm	8,15 bm	7,40 bm	-	-
			Materiál a povrchová úprava: NEREZ (alt.KOMAXIT) –SOUČÁST VÝROBKU											
	EI 30DP3-S-C		POKLOP – KOUŘOTĚSNÝ ROZMĚR NUTNO ZAMĚŘIT NA STAVBĚ.		-	-	-	-	-	-	-	-	1	-
			Materiál a povrchová úprava:											
	dl.1500mm		OCHRANNÝ KOVOVÝ KRYT RADIÁTORŮ ROZMĚR JE NUTNO ZAMĚŘIT NA STAVBĚ.		-	1	1	1	-	-	-	-	-	-
			Materiál a povrchová úprava: NEREZ (alt.KOMAXIT) –SOUČÁST VÝROBKU											

## PRACOVNÍ VERZE


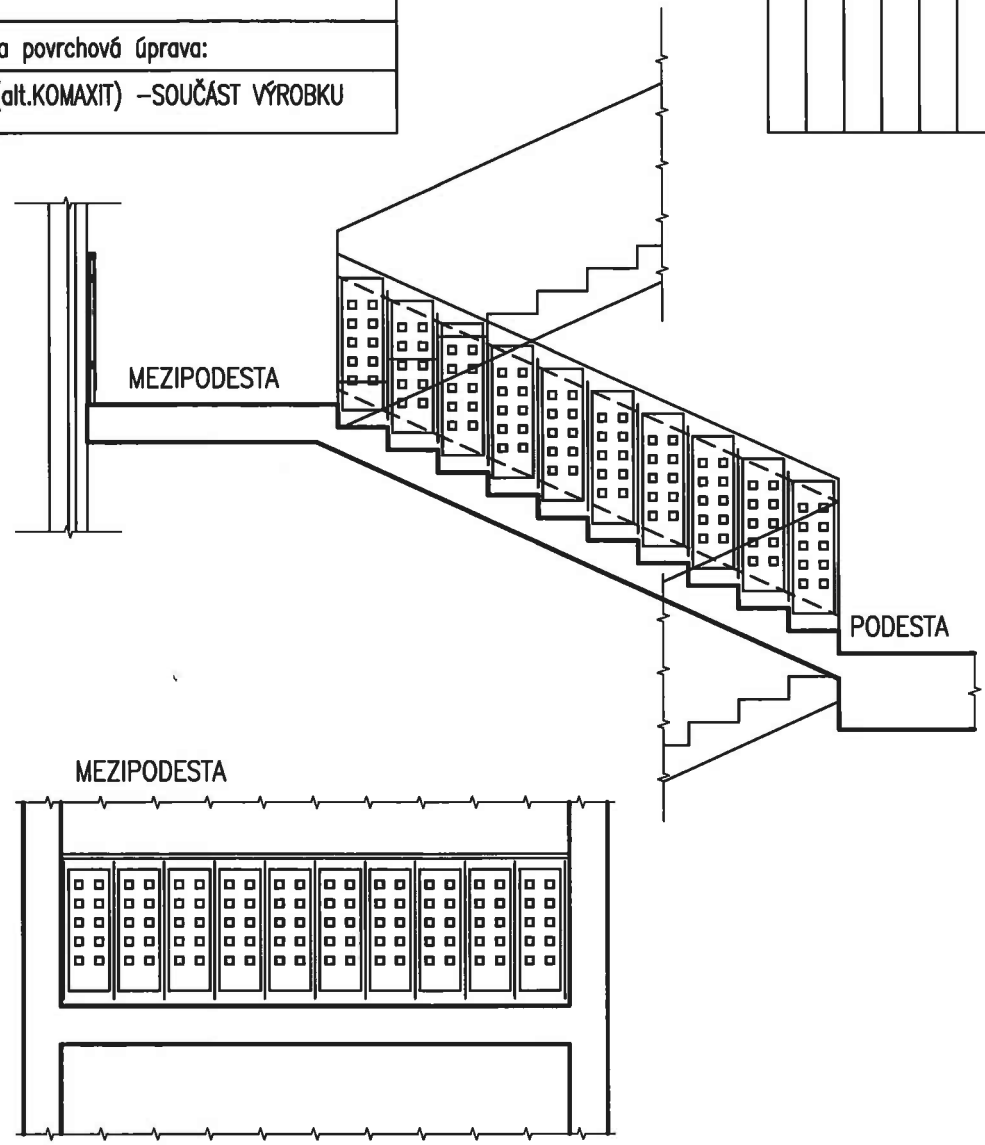
ARCH. ČÍSLO : 035-55 184-111/15



OZNAČENÍ NA VÝKRESE	JMEN. ROZMĚR (mm)	NORMA / VÝKRES	POPIS VÝROBKU	ZOBRAZENÍ VÝROBKU	PODLAŽÍ							CELKEM KS/DĚLKA:	
					1.PP	1.NP	2.NP	3.NP	4.NP	5.NP	6.NP		7.NP
	dl. 1900mm		OCHRANNÝ KOVOVÝ KRYT RADIÁTORŮ ROZMĚR JE NUTNO ZAMĚŘIT NA STAVBĚ.		-	-	-	-	1	1	-	-	-
			Materiál a povrchová úprava:										
			NEREZ (alt.KOMAXIT) – SOUČÁST VÝROBKU										
	dl. 1650mm		OCHRANNÝ KOVOVÝ KRYT RADIÁTORŮ ROZMĚR JE NUTNO ZAMĚŘIT NA STAVBĚ.		-	-	-	-	-	-	1	-	-
			Materiál a povrchová úprava:										
			NEREZ (alt.KOMAXIT) – SOUČÁST VÝROBKU										
	dl. 2400mm		OCHRANNÝ KOVOVÝ KRYT RADIÁTORŮ ROZMĚR JE NUTNO ZAMĚŘIT NA STAVBĚ.		-	-	-	-	-	-	-	1	-
			Materiál a povrchová úprava:										
			NEREZ (alt.KOMAXIT) – SOUČÁST VÝROBKU										

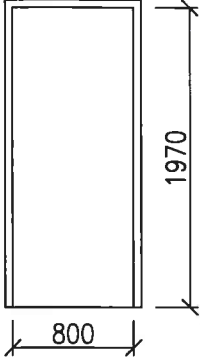
## PRACOVNÍ VERZE

ARCH. ČÍSLO : 035-55 184-111/15

OZNAČENÍ NA VÝKRESE	JMEN. ROZMĚR (mm)	NORMA / VÝKRES	POPIS VÝROBKU	ZOBRAZENÍ VÝROBKU	PODLAŽÍ							CELKEM KS/DĚLKA:	
					1.PP	1.NP	2.NP	3.NP	4.NP	5.NP	6.NP		7.NP
	84,30 m		VÝPLŇ STÁVAJÍCÍHO ZÁBRADLÍ SCHODIŠTĚ – HORNÍ MADLO DŘEVĚNÉ ROZMĚR JE NUTNO ZAMĚŘIT NA STAVBĚ.										
			Materiál a povrchová úprava: NEREZ (alt.KOMAXIT) – SOUČÁST VÝROBKU										

## PRACOVNÍ VERZE

ARCH. ČÍSLO : 035-55 184-111/15

OZNAČENÍ NA VÝKRESE	JMEN.ROZMĚR(mm)	NORMA / VÝKRES	POPIS VÝROBKU	ZOBRAZENÍ VÝROBKU	PODLAŽÍ							CELKEM KS/DĚLKA:		
					1.PP	1.NP	2.NP	3.NP	4.NP	5.NP	6.NP		7.NP	
<div style="border: 1px solid black; border-radius: 50%; width: 40px; height: 40px; display: flex; align-items: center; justify-content: center; margin: 0 auto;"> <span style="font-size: 20px; margin-right: 5px;">26</span>  <span style="font-size: 20px;">Z</span> </div>	800/1970mm		OCELOVÁ ZÁRUBEŇ DO ZDIVA TL.150mm		P	P	P	P	P	P	P	P	P	P
			-		-	-	-	-	-	-	-	-	-	-
			Materiál a povrchová úprava:											
			1xZÁKLADNÍ+2xVRCHNÍ NÁTĚR											
<div style="border: 1px solid black; border-radius: 50%; width: 40px; height: 40px; display: flex; align-items: center; justify-content: center; margin: 0 auto;"> <span style="font-size: 20px; margin-right: 5px;">27</span>  <span style="font-size: 20px;">Z</span> </div>					-	-	-	-	-	-	-	-	-	-
						Materiál a povrchová úprava:								
<div style="border: 1px solid black; border-radius: 50%; width: 40px; height: 40px; display: flex; align-items: center; justify-content: center; margin: 0 auto;"> <span style="font-size: 20px; margin-right: 5px;">28</span>  <span style="font-size: 20px;">Z</span> </div>					-	-	-	-	-	-	-	-	-	-
						Materiál a povrchová úprava:								

PRACOVNÍ VERZE

ARCH. ČÍSLO : 035-55 184-111/15